
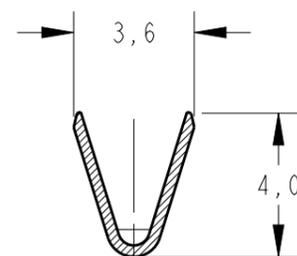



LOC AP DIST -

REVISIONS



P	LTR	DESCRIPTION	DATE	DWN	APVD
F3		REDRAW BY CAD ECO-12-014149	27AUG2012	NCL	DAO
F4		REVISED BY ECO 16-003725	23JUN2016	HC	WLS

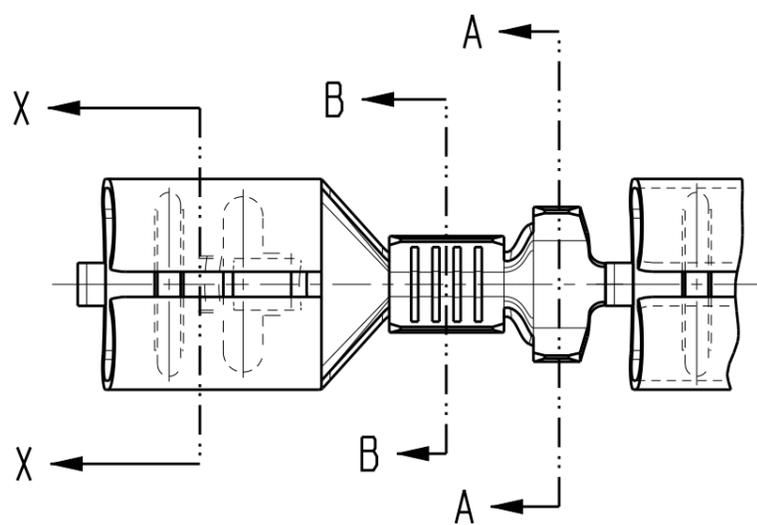


SECTION B-B  
SCALE 5:1

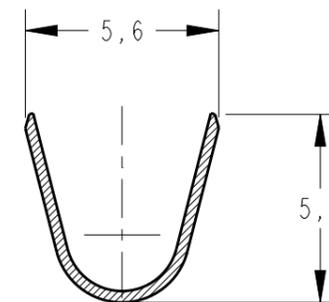

SECTION A-A  
SCALE 5:1

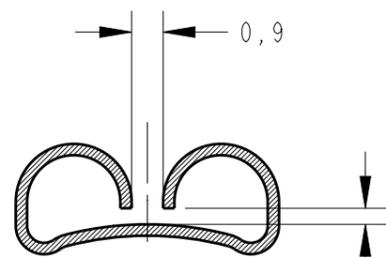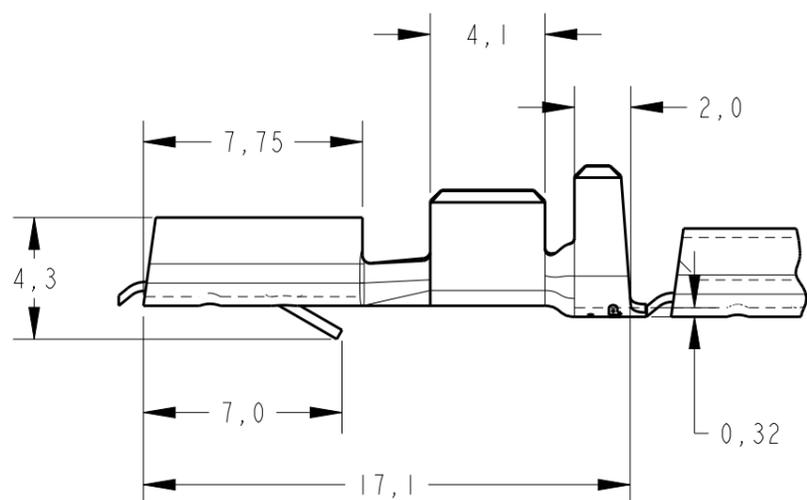

SECTION X-X  
SCALE 5:1

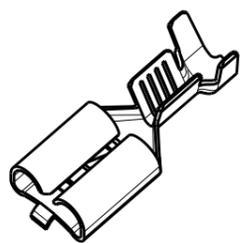

PERSPECTIVE VIEW  
SCALE 2:1

PARA LINGUETA  
DE 0,8mm ESPESSURA  
FOR 0,8mm TAB

<del>OBSOLETE</del>	<del>PLATEADO/SILVER PLATED</del>	<del>BRONZE FOSF./PHOSP BRONZE</del>	<del>735222 -6</del>
<del>OBSOLETE</del>	<del>PLATEADO/SILVER PLATED</del>	<del>LATÃO / BRASS</del>	<del>735222 -5</del>
<del>OBSOLETE</del>	<del>ESTANHADO / TIN PLATED</del>	<del>BRONZE FOSF./PHOSP BRONZE</del>	<del>735222 -4</del>
<del>OBSOLETE</del>		<del>BRONZE FOSF./PHOSP BRONZE</del>	<del>735222 -3</del>
	ESTANHADO / TIN PLATED	LATÃO / BRASS	735222 -2
		LATÃO / BRASS	735222 -1
	FINISH	MATERIAL	PART NUMBER

INS. RANGE	WIRE RANGE
Ø 3,0-4,3mm	1,0-2,5mm <sup>2</sup>

THIS DRAWING IS A CONTROLLED DOCUMENT.

DWN NCLAPRESA 13JUL2012  
CHK JRGOLDSCHMIDT 13JUL2012  
APVD DAOLIVEIRA 13JUL2012

NAME -  
PRODUCT SPEC 108-37015  
APPLICATION SPEC 114-18022  
WEIGHT -

**STE** TE Connectivity

TERMINAL FASTIN-FASTON.250 RECEPT

SIZE A3 CAGE CODE 00779 DRAWING NO C-735222 RESTRICTED TO -

MATERIAL SEE TABLE FINISH SEE TABLE

Customer Drawing SCALE - SHEET 1 OF 1 REV F4

## Данный компонент на территории Российской Федерации

### Вы можете приобрести в компании MosChip.

Для оперативного оформления запроса Вам необходимо перейти по данной ссылке:

<http://moschip.ru/get-element>

Вы можете разместить у нас заказ для любого Вашего проекта, будь то серийное производство или разработка единичного прибора.

В нашем ассортименте представлены ведущие мировые производители активных и пассивных электронных компонентов.

Нашей специализацией является поставка электронной компонентной базы двойного назначения, продукции таких производителей как XILINX, Intel (ex.ALTERA), Vicor, Microchip, Texas Instruments, Analog Devices, Mini-Circuits, Amphenol, Glenair.

Сотрудничество с глобальными дистрибьюторами электронных компонентов, предоставляет возможность заказывать и получать с международных складов практически любой перечень компонентов в оптимальные для Вас сроки.

На всех этапах разработки и производства наши партнеры могут получить квалифицированную поддержку опытных инженеров.

Система менеджмента качества компании отвечает требованиям в соответствии с ГОСТ Р ИСО 9001, ГОСТ РВ 0015-002 и ЭС РД 009

### Офис по работе с юридическими лицами:

105318, г.Москва, ул.Щербаковская д.3, офис 1107, 1118, ДЦ «Щербаковский»

Телефон: +7 495 668-12-70 (многоканальный)

Факс: +7 495 668-12-70 (доб.304)

E-mail: [info@moschip.ru](mailto:info@moschip.ru)

Skype отдела продаж:

moschip.ru

moschip.ru\_4

moschip.ru\_6

moschip.ru\_9