


REVISIONS					
P	LTR	DESCRIPTION	DATE	DWN	APVD
	C2	REVISED PER ECR-16-011494	20JUN2017	NK	CX

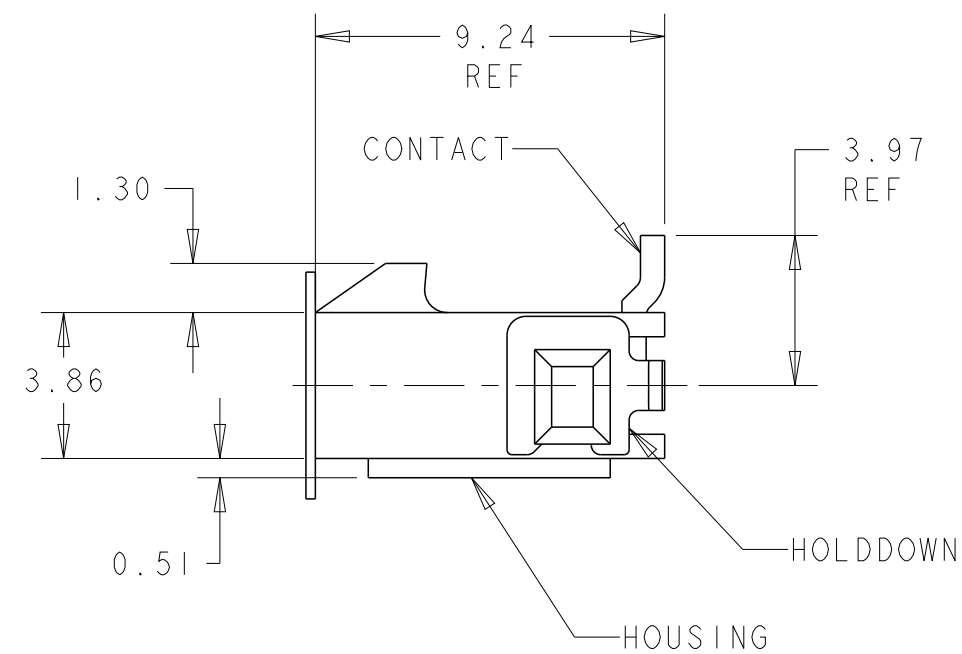


1 MATERIAL: CONTACTS - BRASS
HOUSING - UL 94V-O RATED HIGH TEMP NYLON, COLOR BLACK.
HOLDDOWNS: - PHOSPHOR BRONZE.

2 PLATING: CONTACTS - 2.54μm MINIMUM TIN-LEAD OVER 1.27μm MINIMUM NICKEL.
HOLDDOWNS: 2.54μm MINIMUM TIN-LEAD OVER 1.27μm MINIMUM NICKEL.

4 RECOMMENDED PC BOARD THICKNESS OF 1.57.

5 KAPTON VACUUM PICK UP BUTTON.

6 PLATING: CONTACTS - 2.54μm MINIMUM MATTE TIN OVER 1.27μm MINIMUM NICKEL.
HOLDDOWNS: 2.54μm MINIMUM MATTE TIN OVER 1.27μm MINIMUM NICKEL.

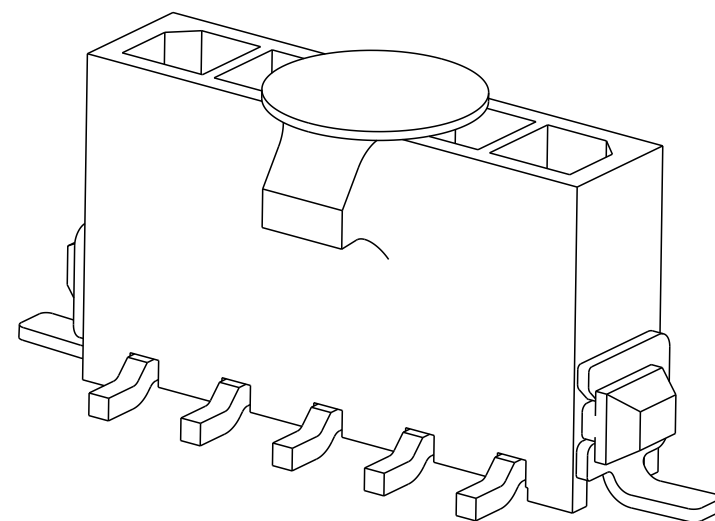

		33.00	40.41	40.00	12	3-1445053-2
		30.00	37.41	37.00	11	3-1445053-1
		27.00	34.41	34.00	10	3-1445053-0
		24.00	31.41	31.00	9	2-1445053-9
		21.00	28.41	28.00	8	2-1445053-8
		18.00	25.41	25.00	7	2-1445053-7
		15.00	22.41	22.00	6	2-1445053-6
		12.00	19.41	19.00	5	2-1445053-5
		9.00	16.41	16.00	4	2-1445053-4
		6.00	13.41	13.00	3	2-1445053-3
		3.00	10.41	10.00	2	2-1445053-2
SUPERSEDED BY 3-1445053-2		33.00	40.41	40.00	12	~~1-1445053-2~~
SUPERSEDED BY 3-1445053-1		30.00	37.41	37.00	11	~~1-1445053-1~~
SUPERSEDED BY 3-1445053-0		27.00	34.41	34.00	10	~~1-1445053-0~~
SUPERSEDED BY 2-1445053-9		24.00	31.41	31.00	9	~~1-1445053-9~~
SUPERSEDED BY 2-1445053-8		21.00	28.41	28.00	8	~~1-1445053-8~~
SUPERSEDED BY 2-1445053-7		18.00	25.41	25.00	7	~~1-1445053-7~~
SUPERSEDED BY 2-1445053-6		15.00	22.41	22.00	6	~~1-1445053-6~~
SUPERSEDED BY 2-1445053-5		12.00	19.41	19.00	5	~~1-1445053-5~~
SUPERSEDED BY 2-1445053-4		9.00	16.41	16.00	4	~~1-1445053-4~~
SUPERSEDED BY 2-1445053-3		6.00	13.41	13.00	3	~~1-1445053-3~~
SUPERSEDED BY 2-1445053-2		3.00	10.41	10.00	2	~~1-1445053-2~~
	FINISH	DIM Z	DIM V	DIM W	NO. OF POSN	PART NUMBER

THIS DRAWING IS A CONTROLLED DOCUMENT.		DWN J. ROOT 07OCT2000		 TE Connectivity					
		CHK K. WHITAKER 20-FEB-2001							
DIMENSIONS: mm		TOLERANCES UNLESS OTHERWISE SPECIFIED:		NAME VERTICAL SURFACE MOUNT HEADER ASSY, TIN CONTACTS,SURF MOUNT HOLDDOWNS, SINGLE ROW, MICRO MATE-N-LOK™					
		APVD C. JONES 20-FEB-2001							
		PRODUCT SPEC -							
		APPLICATION SPEC -							
MATERIAL		FINISH		SIZE	CAGE CODE	DRAWING NO	RESTRICTED TO		
 SEE TABLE		WEIGHT -		A2	00779	C-1445053	-		
CUSTOMER DRAWING						SCALE	SHEET	OF	REV
						5:1	1		C2

Данный компонент на территории Российской Федерации

Вы можете приобрести в компании MosChip.

Для оперативного оформления запроса Вам необходимо перейти по данной ссылке:

<http://moschip.ru/get-element>

Вы можете разместить у нас заказ для любого Вашего проекта, будь то серийное производство или разработка единичного прибора.

В нашем ассортименте представлены ведущие мировые производители активных и пассивных электронных компонентов.

Нашей специализацией является поставка электронной компонентной базы двойного назначения, продукции таких производителей как XILINX, Intel (ex.ALTERA), Vicor, Microchip, Texas Instruments, Analog Devices, Mini-Circuits, Amphenol, Glenair.

Сотрудничество с глобальными дистрибьюторами электронных компонентов, предоставляет возможность заказывать и получать с международных складов практически любой перечень компонентов в оптимальные для Вас сроки.

На всех этапах разработки и производства наши партнеры могут получить квалифицированную поддержку опытных инженеров.

Система менеджмента качества компании отвечает требованиям в соответствии с ГОСТ Р ИСО 9001, ГОСТ РВ 0015-002 и ЭС РД 009

Офис по работе с юридическими лицами:

105318, г.Москва, ул.Щербаковская д.3, офис 1107, 1118, ДЦ «Щербаковский»

Телефон: +7 495 668-12-70 (многоканальный)

Факс: +7 495 668-12-70 (доб.304)

E-mail: info@moschip.ru

Skype отдела продаж:

moschip.ru

moschip.ru_4

moschip.ru_6

moschip.ru_9