
THIS DRAWING IS UNPUBLISHED. RELEASED FOR PUBLICATION -,- .
© COPYRIGHT - BY TYCO ELECTRONICS CORPORATION. ALL RIGHTS RESERVED.


LOC	DIST
ES	—

REVISIONS

P	LTR	DESCRIPTION	DATE	DWN	APVD
	C1	REVISED PER ECR-10-010032	11MAY2010	K.C	S.Y

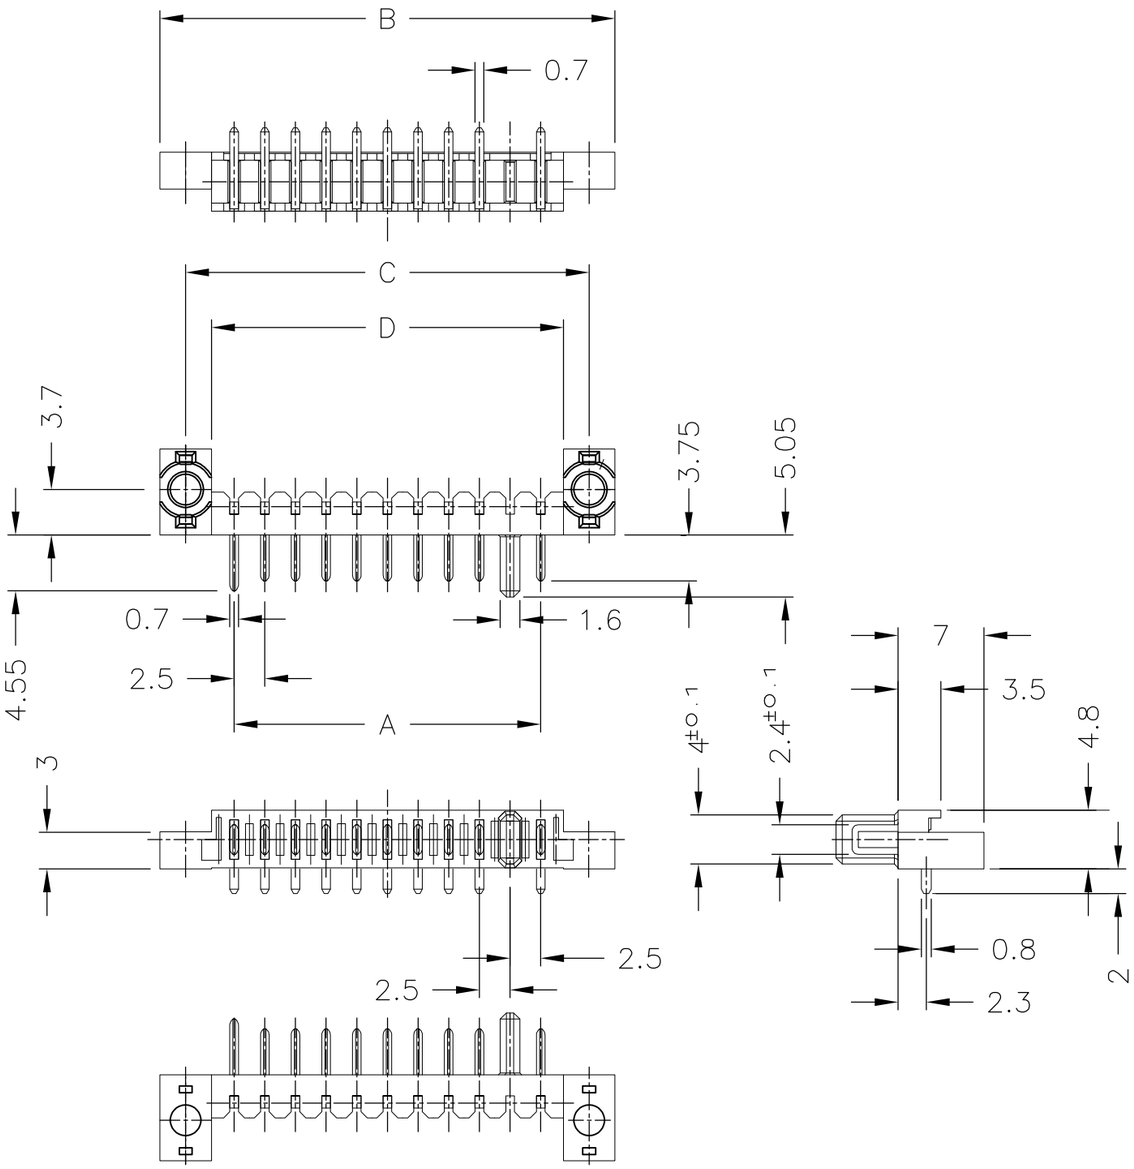

-7 : AS SHOWN

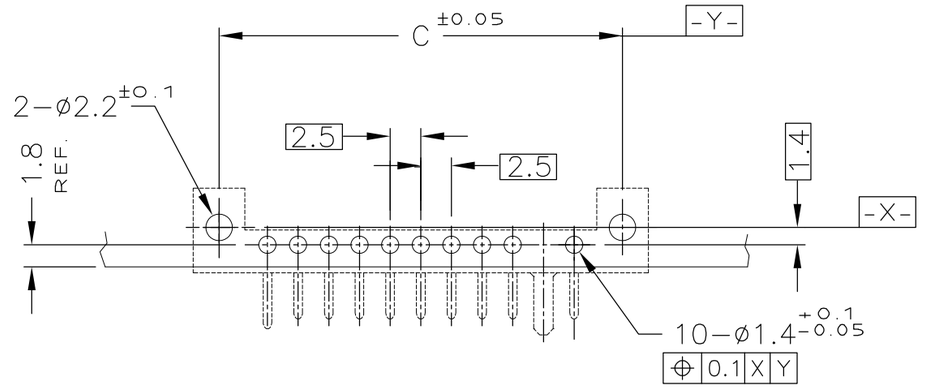

RECOMMENDED P.C.BOARD LAYOUT
P.C.BOARD THK 0.8~1.2
(VIEW FROM CONNECTOR MOUNTING SIDE)

NOTE

1. MATERIAL HOUSING : THERMOPLASTIC RESIN, UL94V-0
   COLOR ; BLACK
   CONTACT : COPPER ALLOY
2. FINISH CONTACT : Ni ALL OVER UNDER PL
   GOLD PL. AT CONTACT AREA
   GOLD FLUSH PL. AT LEAD AREA
3. OBSOLETE PARTS: OBSOLETE CIS STREAMLINING PER D.RENAUD/D.SINISI

D	C	B	A	N (POS)	P/N
28.7	32.9	37.1	25	10	1123822-7
~~26.2~~	~~30.4~~	~~34.6~~	~~22.5~~	~~9~~	~~1123822-6~~
~~23.7~~	~~27.9~~	~~32.1~~	~~20~~	~~8~~	~~1123822-5~~
~~21.2~~	~~25.4~~	~~29.6~~	~~17.5~~	~~7~~	~~1123822-4~~
~~18.7~~	~~22.9~~	~~27.1~~	~~15~~	~~6~~	~~1123822-3~~
~~16.2~~	~~20.4~~	~~24.6~~	~~12.5~~	~~5~~	~~1123822-2~~
~~13.7~~	~~17.9~~	~~22.1~~	~~10~~	~~4~~	~~1123822-1~~

OBSOLETE 3

THIS DRAWING IS A CONTROLLED DOCUMENT.

DIMENSIONS: MM

TOLERANCES UNLESS OTHERWISE SPECIFIED:
~~0 PLC~~ ± 0.15
~~1 PLC~~ ±
~~2 PLC~~ ±
~~3 PLC~~ ±
~~4 PLC~~ ±
ANGLES ± 3°

MATERIAL 1

FINISH 2

DWN	T.KUSUHARA	31MAR98
CHK	I.ENOMOTO	31MAR98
APVD	I.ENOMOTO	31MAR98
PRODUCT SPEC	108-5775	
APPLICATION SPEC		
WEIGHT		

CUSTOMER DRAWING

WIRE RANGE | INSULATION DIA

Tyco Electronics
Tyco Electronics Corporation
Shanghai, P.R.China, 200233

NAME
PLUG ASSY
2.5mm PITCH BATTERY CONNECTOR (10POS.)
WITHOUT NUT PLATE

SIZE	CAGE CODE	DRAWING NO	RESTRICTED TO
A3	00779	C-1123822	—

SCALE	SHEET	REV
2:1	1 OF 1	C1

Общество с ограниченной ответственностью «МосЧип» ИНН 7719860671 / КПП 771901001
Адрес: 105318, г.Москва, ул.Щербаковская д.3, офис 1107

Данный компонент на территории Российской Федерации

Вы можете приобрести в компании MosChip.

Для оперативного оформления запроса Вам необходимо перейти по данной ссылке:

http://moschip.ru/get-element

Вы можете разместить у нас заказ для любого Вашего проекта, будь то серийное производство или разработка единичного прибора.

В нашем ассортименте представлены ведущие мировые производители активных и пассивных электронных компонентов.

Нашей специализацией является поставка электронной компонентной базы двойного назначения, продукции таких производителей как XILINX, Intel (ex.ALTERA), Vicor, Microchip, Texas Instruments, Analog Devices, Mini-Circuits, Amphenol, Glenair.

Сотрудничество с глобальными дистрибьюторами электронных компонентов, предоставляет возможность заказывать и получать с международных складов практически любой перечень компонентов в оптимальные для Вас сроки.

На всех этапах разработки и производства наши партнеры могут получить квалифицированную поддержку опытных инженеров.

Система менеджмента качества компании отвечает требованиям в соответствии с ГОСТ Р ИСО 9001, ГОСТ РВ 0015-002 и ЭС РД 009

Офис по работе с юридическими лицами:

105318, г.Москва, ул.Щербаковская д.3, офис 1107, 1118, ДЦ «Щербаковский»

Телефон: +7 495 668-12-70 (многоканальный)

Факс: +7 495 668-12-70 (доб.304)

E-mail: info@moschip.ru

Skype отдела продаж:
moschip.ru
moschip.ru_4
moschip.ru_6
moschip.ru_9