THIS DRAWING IS UNPUBLISHED. RELEASED FOR PUBLICATION 20
© COPYRIGHT 20 BY - ALL RIGHTS RESERVED.

REVISIONS					
P	LTR	DESCRIPTION	DATE	DWN	APVD
	B2	REVISED PER ECR-16-011494	20JUN2017	NK	CX

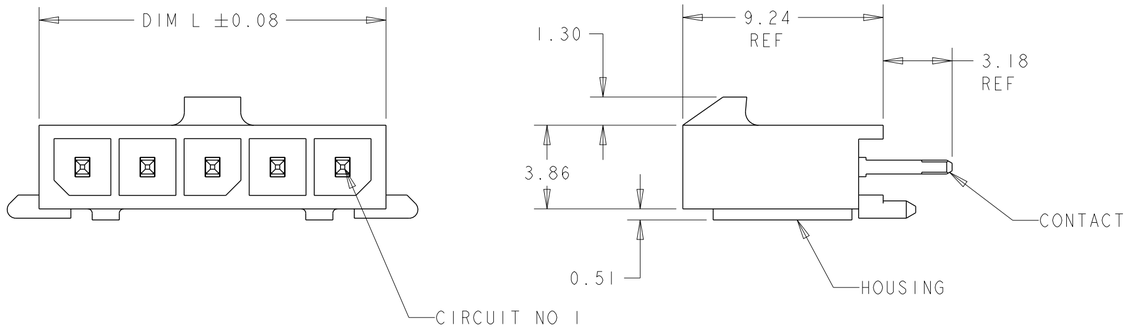

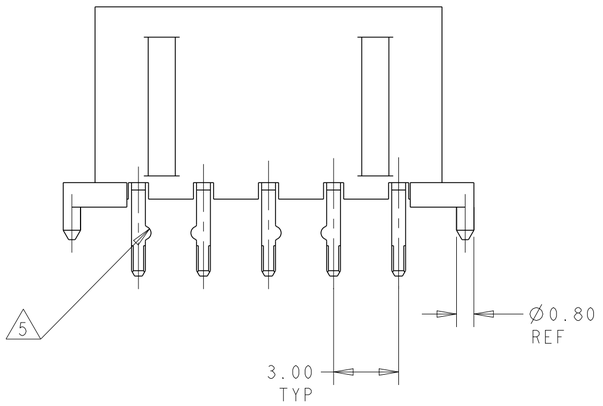

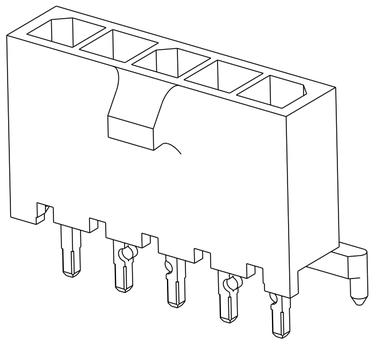

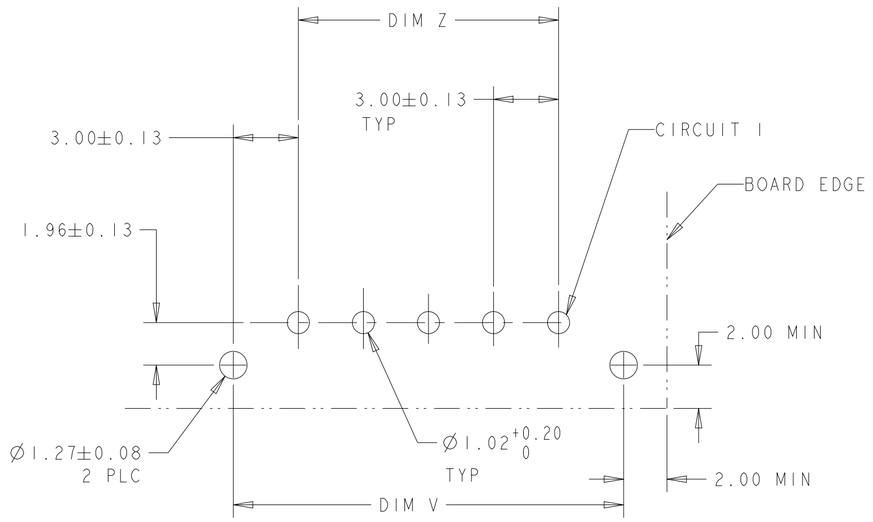

PCB LAYOUT COMPONENT SIDE 4

1. MATERIAL: CONTACTS - BRASS
HOUSING - UL 94V-O RATED HIGH TEMP NYLON, COLOR BLACK.

2. PLATING: CONTACTS - 0.38µm MINIMUM GOLD ON MATING END,
2.54µm MINIMUM TIN LEAD ON SOLDER TAILS, BOTH OVER
1.27µm MINIMUM NICKEL.

4. RECOMMENDED PC BOARD THICKNESS OF 1.57.

5. RETENTION BUMP FEATURES FACE EACH OTHER, TYPICAL ALL CONFIGURATIONS.

6. PLATING: CONTACTS - 0.38µm MINIMUM GOLD ON MATING END,
2.54µm MINIMUM MATTE TIN ON SOLDER TAILS, BOTH OVER
1.27µm MINIMUM NICKEL.

	CON POS W/RET BUMP 5	DIM Z	DIM V	DIM L	NO. OF POSN	PART NUMBER
	1,2,11,12	33.00	39.14	37.00	12	3-1445084-2
	1,2,9,10	30.00	36.14	34.00	11	3-1445084-1
	1,2,9,10	27.00	33.14	31.00	10	3-1445084-0
	1,2,7,8	24.00	30.14	28.00	9	2-1445084-9
	1,2,7,8	21.00	27.14	25.00	8	2-1445084-8
	1,2,5,6	18.00	24.14	22.00	7	2-1445084-7
	1,2,5,6	15.00	21.14	19.00	6	2-1445084-6
	1,2,3,4	12.00	18.14	16.00	5	2-1445084-5
	1,2,3,4	9.00	15.14	13.00	4	2-1445084-4
	1,2	6.00	12.14	10.00	3	2-1445084-3
	1,2	3.00	9.14	7.00	2	2-1445084-2
SUPERSEDED BY 3-1445084-2	1,2,11,12	33.00	39.14	37.00	12	~~1-1445084-2~~
SUPERSEDED BY 3-1445084-1	1,2,9,10	30.00	36.14	34.00	11	~~1-1445084-1~~
SUPERSEDED BY 3-1445084-0	1,2,9,10	27.00	33.14	31.00	10	~~1-1445084-0~~
SUPERSEDED BY 2-1445084-9	1,2,7,8	24.00	30.14	28.00	9	~~1445084-9~~
SUPERSEDED BY 2-1445084-8	1,2,7,8	21.00	27.14	25.00	8	~~1445084-8~~
SUPERSEDED BY 2-1445084-7	1,2,5,6	18.00	24.14	22.00	7	~~1445084-7~~
SUPERSEDED BY 2-1445084-6	1,2,5,6	15.00	21.14	19.00	6	~~1445084-6~~
SUPERSEDED BY 2-1445084-5	1,2,3,4	12.00	18.14	16.00	5	~~1445084-5~~
SUPERSEDED BY 2-1445084-4	1,2,3,4	9.00	15.14	13.00	4	~~1445084-4~~
SUPERSEDED BY 2-1445084-3	1,2	6.00	12.14	10.00	3	~~1445084-3~~
SUPERSEDED BY 2-1445084-2	1,2	3.00	9.14	7.00	2	~~1445084-2~~
FINISH	CON POS W/RET BUMP 5	DIM Z	DIM V	DIM L	NO. OF POSN	PART NUMBER

THIS DRAWING IS A CONTROLLED DOCUMENT.

DIMENSIONS: mm

TOLERANCES UNLESS OTHERWISE SPECIFIED:
0 PLC ±-
1 PLC ±-
2 PLC ±0.20
3 PLC ±-
4 PLC ±-
ANGLES ±-

MATERIAL 1

FINISH SEE TABLE

DWN J.ROOT 10OCT2000
CHK K. WHITAKER 17-APR-2001
APVD C. JONES 17-APR-2001
PRODUCT SPEC -
APPLICATION SPEC -
WEIGHT -

TE Connectivity

NAME VERTICAL THRU HOLE HEADER ASSY, 0.38 MIC GOLD CONTACTS W/PCB PLZN FEATURE, SGL ROW, MICRO MATE-N-LOK™

SIZE	CAGE CODE	DRAWING NO	RESTRICTED TO
A2	00779	C-1445084	-

CUSTOMER DRAWING | SCALE 5:1 | SHEET 1 OF 1 | REV B2

Общество с ограниченной ответственностью «МосЧип» ИНН 7719860671 / КПП 771901001
Адрес: 105318, г.Москва, ул.Щербаковская д.3, офис 1107

Данный компонент на территории Российской Федерации

Вы можете приобрести в компании MosChip.

Для оперативного оформления запроса Вам необходимо перейти по данной ссылке:

http://moschip.ru/get-element

Вы можете разместить у нас заказ для любого Вашего проекта, будь то серийное производство или разработка единичного прибора.

В нашем ассортименте представлены ведущие мировые производители активных и пассивных электронных компонентов.

Нашей специализацией является поставка электронной компонентной базы двойного назначения, продукции таких производителей как XILINX, Intel (ex.ALTERA), Vicor, Microchip, Texas Instruments, Analog Devices, Mini-Circuits, Amphenol, Glenair.

Сотрудничество с глобальными дистрибьюторами электронных компонентов, предоставляет возможность заказывать и получать с международных складов практически любой перечень компонентов в оптимальные для Вас сроки.

На всех этапах разработки и производства наши партнеры могут получить квалифицированную поддержку опытных инженеров.

Система менеджмента качества компании отвечает требованиям в соответствии с ГОСТ Р ИСО 9001, ГОСТ РВ 0015-002 и ЭС РД 009

Офис по работе с юридическими лицами:

105318, г.Москва, ул.Щербаковская д.3, офис 1107, 1118, ДЦ «Щербаковский»

Телефон: +7 495 668-12-70 (многоканальный)

Факс: +7 495 668-12-70 (доб.304)

E-mail: info@moschip.ru

Skype отдела продаж:
moschip.ru
moschip.ru_4
moschip.ru_6
moschip.ru_9