
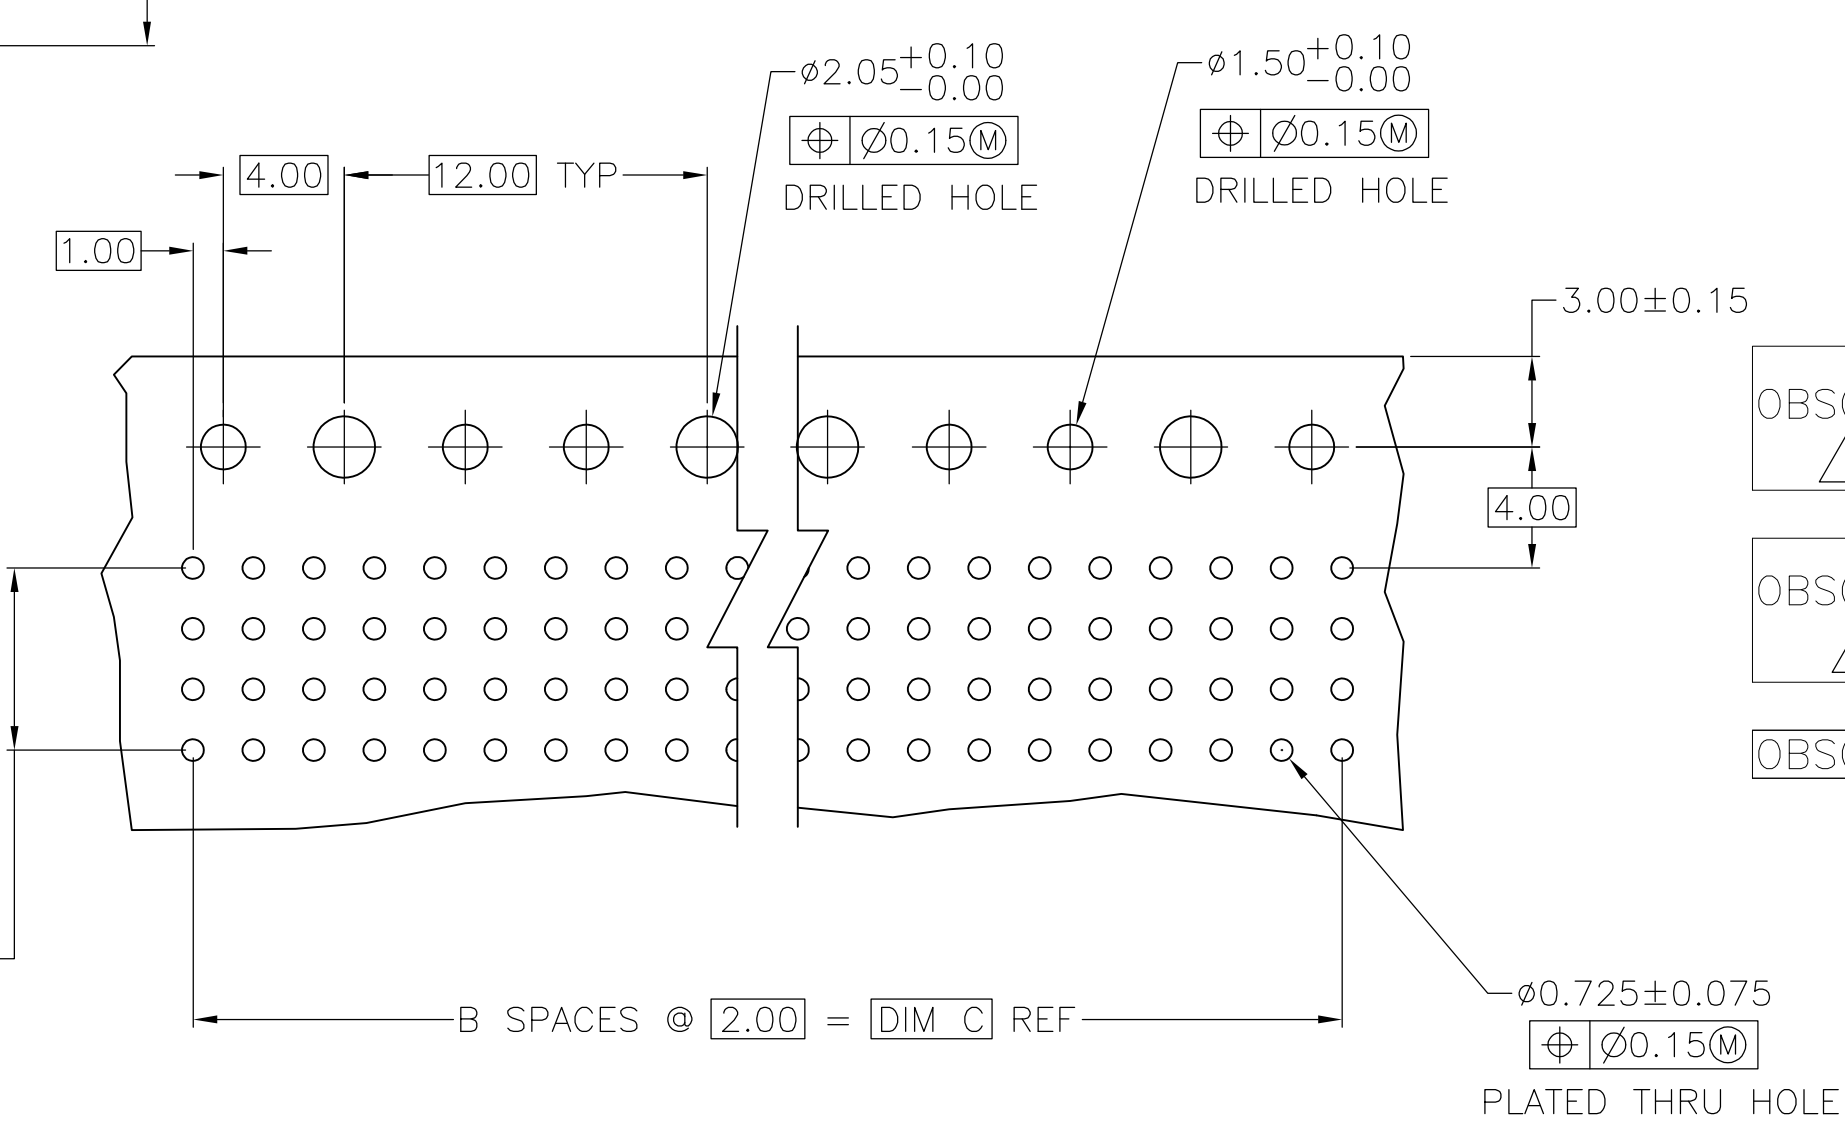
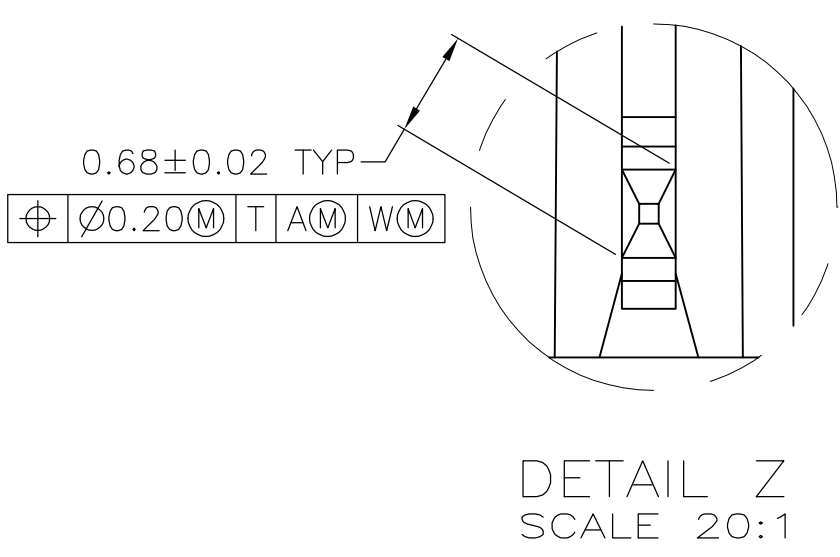
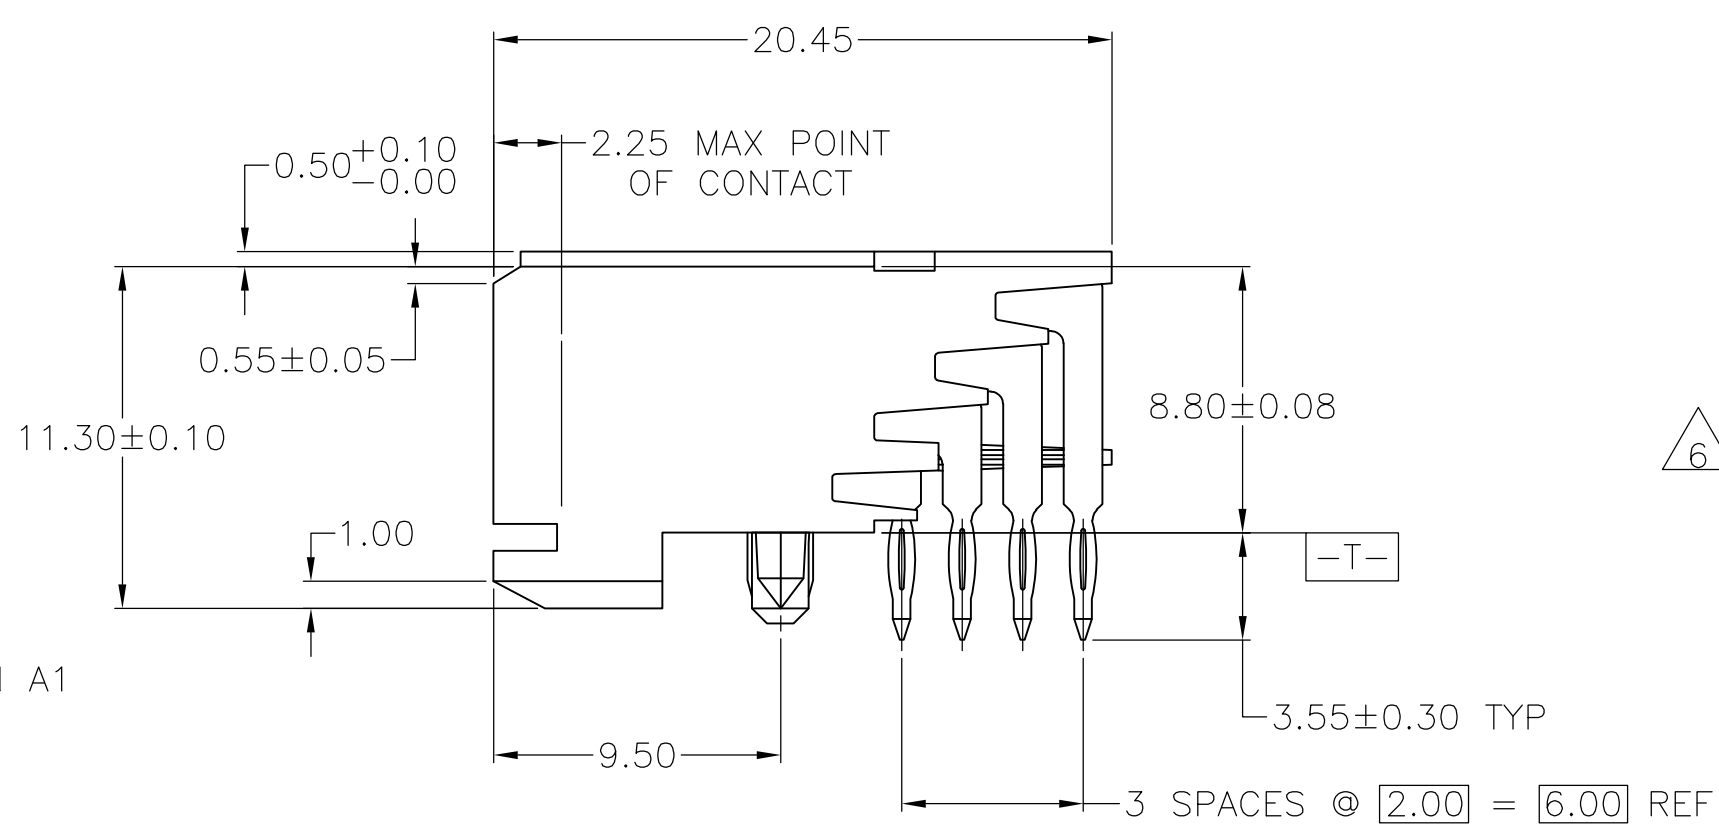
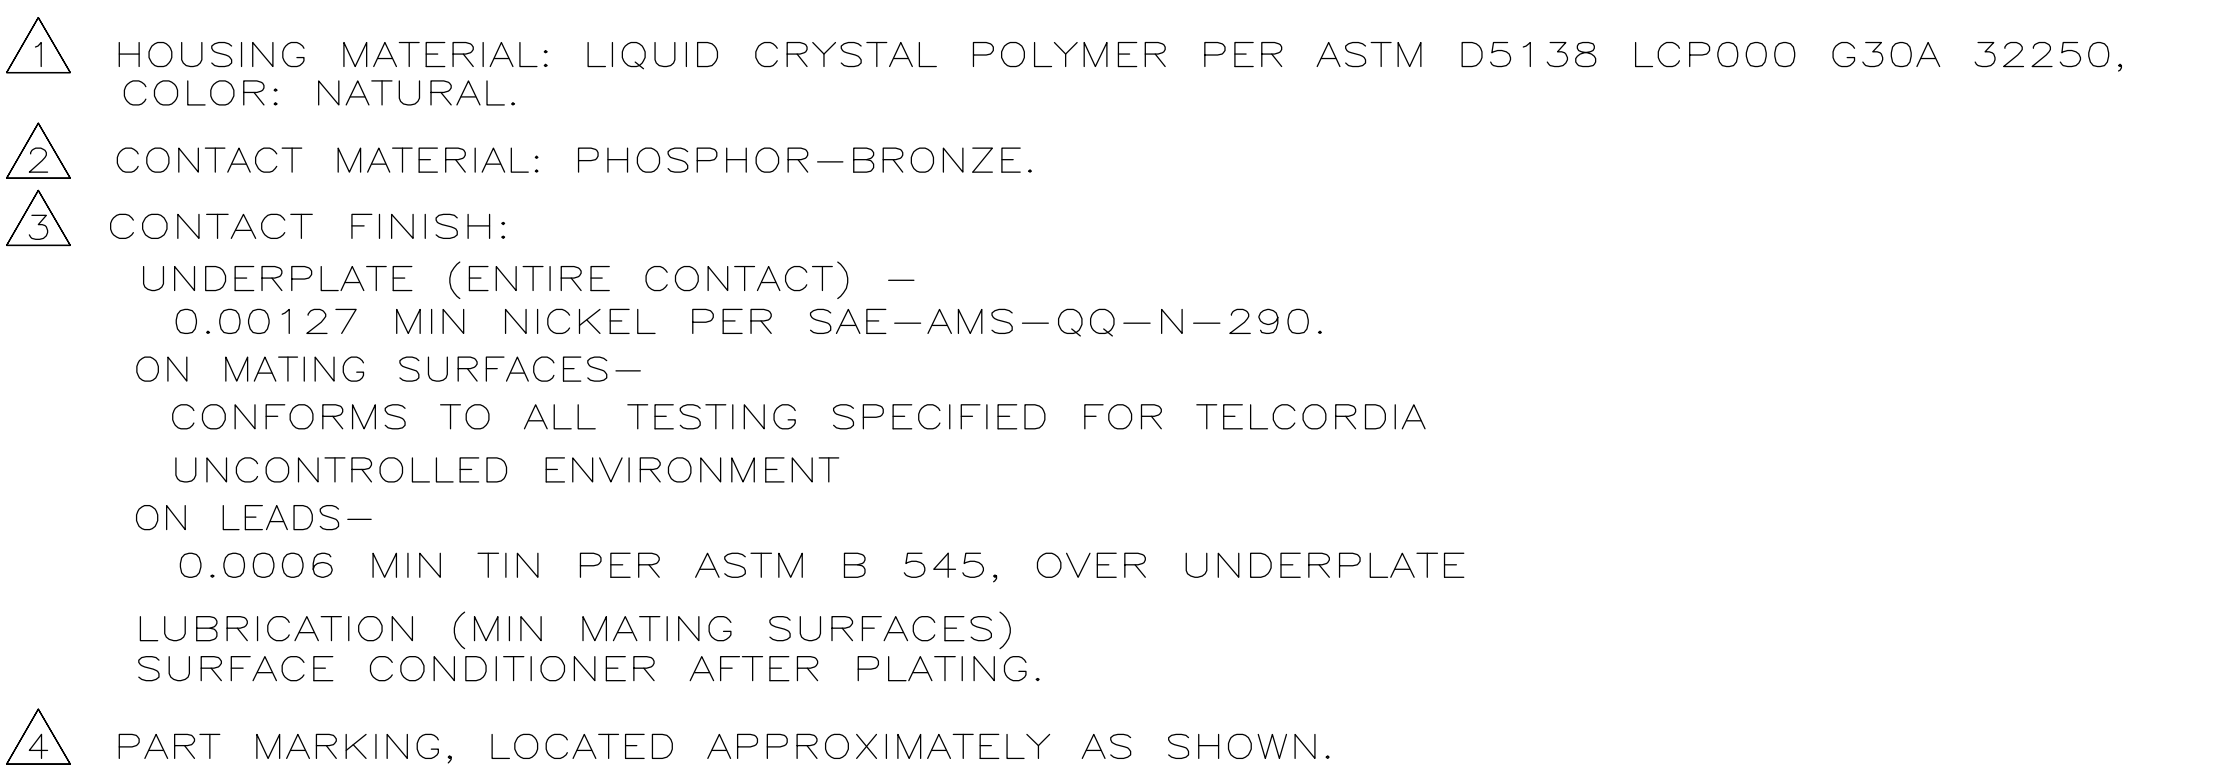
 


 

|                       |                     |     |    |        |              |                  |                        |
|-----------------------|---------------------|-----|----|--------|--------------|------------------|------------------------|
| OBSOLETE<br>6         | NO                  | 46  | 23 | 47.88  | <del>5</del> | 96               | <del>3-5536511-3</del> |
|                       | NO                  | 22  | 11 | 23.88  | <del>5</del> | 48               | <del>3-5536511-2</del> |
|                       | YES                 | 10  | 5  | 11.88  | <del>5</del> | 24               | <del>3-5536511-1</del> |
|                       | NO                  | 34  | 17 | 35.88  | <del>3</del> | 72               | <del>1-5536511-2</del> |
| OBSOLETE<br>6         | NO                  | 130 | 65 | 131.88 | <del>3</del> | 264              | <del>1-5536511-1</del> |
|                       | NO                  | 106 | 53 | 107.88 | <del>3</del> | 216              | <del>1-5536511-0</del> |
|                       | NO                  | 118 | 59 | 119.88 | <del>3</del> | 240              | <del>5536511-9</del>   |
| OBSOLETE<br>5<br>HOLE | NO                  | 82  | 41 | 83.88  | <del>3</del> | 168              | 5536511-8              |
|                       | NO                  | 66  | 33 | 67.88  | <del>3</del> | 136              | <del>5536511-7</del>   |
|                       | NO                  | 58  | 29 | 59.88  | <del>3</del> | 120              | 5536511-6              |
|                       | NO                  | 70  | 35 | 71.88  | <del>3</del> | 144              | 5536511-5              |
|                       | NO                  | 94  | 47 | 95.88  | <del>3</del> | 192              | 5536511-4              |
|                       | NO                  | 46  | 23 | 47.88  | <del>3</del> | 96               | 5536511-3              |
|                       | NO                  | 22  | 11 | 23.88  | <del>3</del> | 48               | 5536511-2              |
|                       | YES                 | 10  | 5  | 11.88  | <del>3</del> | 24               | 5536511-1              |
|                       | POSITIONING<br>PEGS | C   | B  | A      | FINISH       | NO<br>OF<br>POSN | PART<br>NUMBER         |

RECOMMENDED CIRCUIT PATTERN  
PER IPC-D300 TYPE II, CLASS C  
(COMPONENT SIDE)

|                                        |   |   |                      |                                            |   |                                                                                 |
|----------------------------------------|---|---|----------------------|--------------------------------------------|---|---------------------------------------------------------------------------------|
| THIS DRAWING IS A CONTROLLED DOCUMENT. |   |   | DWG<br>BY: MCMMASTER | 31AUG04                                    |  TE Connectivity |                                                                                 |
| DIMENSIONS:                            |   | TOLERANCES, UNLESS OTHERWISE SPECIFIED:   | CHK<br>R. WERTZ      | 31AUG04                                    |   | NAME                                                                            |
| mm                                     |                                                                                        | 0 P/LC ± —<br>1 P/LC ± —<br>2 P/LC ± .13<br>3 P/LC ± —<br>4 P/LC ± —<br>ANGLES ± —<br>FINISH                                                                                | APP'D<br>R. WERTZ    | PRODUCT SPEC<br>—<br>APPLICATION SPEC<br>— |   | RCPT. ASSY, SIGNAL MODULE, Z-PACK 2mm FB<br>4 ROW, 3.55mm PRESS FIT LEAD LENGTH |
| MATERIAL                               |   |   | WEIGHT<br>—          | CUSTOMER DRAWING                           |   | SIZE<br>A1                                                                      |
|                                        |   |   |                      |                                            | CAGE CODE<br>00779                                                                                    |                                                                                 |
|                                        |   |   |                      |                                            | DRAWING NO<br>C=5536511                                                                               |                                                                                 |
|                                        |   |   |                      |                                            | RESTRICTED TO<br>—                                                                                    |                                                                                 |
|                                        |   |   |                      |                                            | SCALE<br>4:1                                                                                          |                                                                                 |
|                                        |   |   |                      |                                            | SHEET<br>1 of 1                                                                                       |                                                                                 |
|                                        |   |   |                      |                                            | REV<br>C                                                                                              |                                                                                 |

## Данный компонент на территории Российской Федерации

**Вы можете приобрести в компании MosChip.**

Для оперативного оформления запроса Вам необходимо перейти по данной ссылке:

<http://moschip.ru/get-element>

Вы можете разместить у нас заказ для любого Вашего проекта, будь то серийное производство или разработка единичного прибора.

В нашем ассортименте представлены ведущие мировые производители активных и пассивных электронных компонентов.

Нашей специализацией является поставка электронной компонентной базы двойного назначения, продукции таких производителей как XILINX, Intel (ex.ALTERA), Vicor, Microchip, Texas Instruments, Analog Devices, Mini-Circuits, Amphenol, Glenair.

Сотрудничество с глобальными дистрибьюторами электронных компонентов, предоставляет возможность заказывать и получать с международных складов практически любой перечень компонентов в оптимальные для Вас сроки.

На всех этапах разработки и производства наши партнеры могут получить квалифицированную поддержку опытных инженеров.

Система менеджмента качества компании отвечает требованиям в соответствии с ГОСТ Р ИСО 9001, ГОСТ РВ 0015-002 и ЭС РД 009

### Офис по работе с юридическими лицами:

105318, г.Москва, ул.Щербаковская д.3, офис 1107, 1118, ДЦ «Щербаковский»

Телефон: +7 495 668-12-70 (многоканальный)

Факс: +7 495 668-12-70 (доб.304)

E-mail: [info@moschip.ru](mailto:info@moschip.ru)

Skype отдела продаж:

moschip.ru

moschip.ru\_4

moschip.ru\_6

moschip.ru\_9