THIS DRAWING IS UNPUBLISHED. RELEASED FOR PUBLICATION
© COPYRIGHT - BY - ALL RIGHTS RESERVED.

LOC	DIST
J	-

REVISIONS 変更

P	LTR	DESCRIPTION	DATE	DWN	APVD
	C1	REVISED PER ECO-11-005030	26APR11	RK	HMR

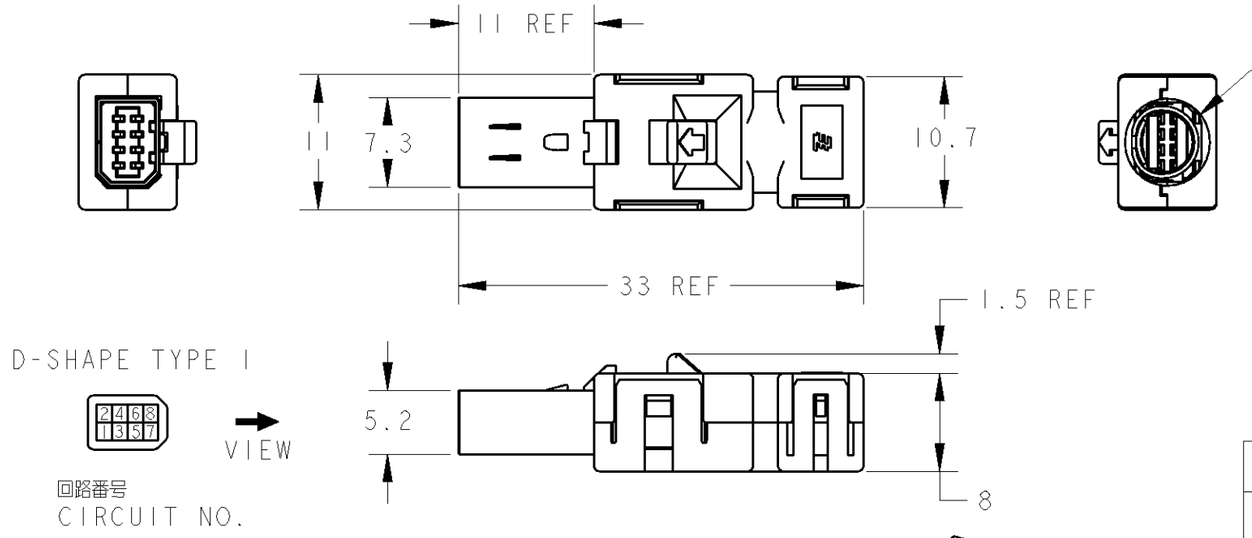

注記
1. 適合電線：導体サイズAWG22 MAX、8芯 MAX、仕上がり外径φ6.7 MAX。
2. デートコードは同梱の顧客図面に記載。
3. 本型番の製品は専用梱包トレーに1SETずつ個別梱包される。

NOTE
1. APPLICABLE CABLE: 22AWG MAX×8C MAX, OVERALL DIAMETER 6.7MAX.
2. DATE CODE IS DESCREIBED ON THE BUNDLED CUSTOMER DRAWING.
3. THE PRODUCT OF THIS DRAWING NO. IS PACKED INDIVIDUALLY IN PACKAGE OF EXCLUSIVE USE.

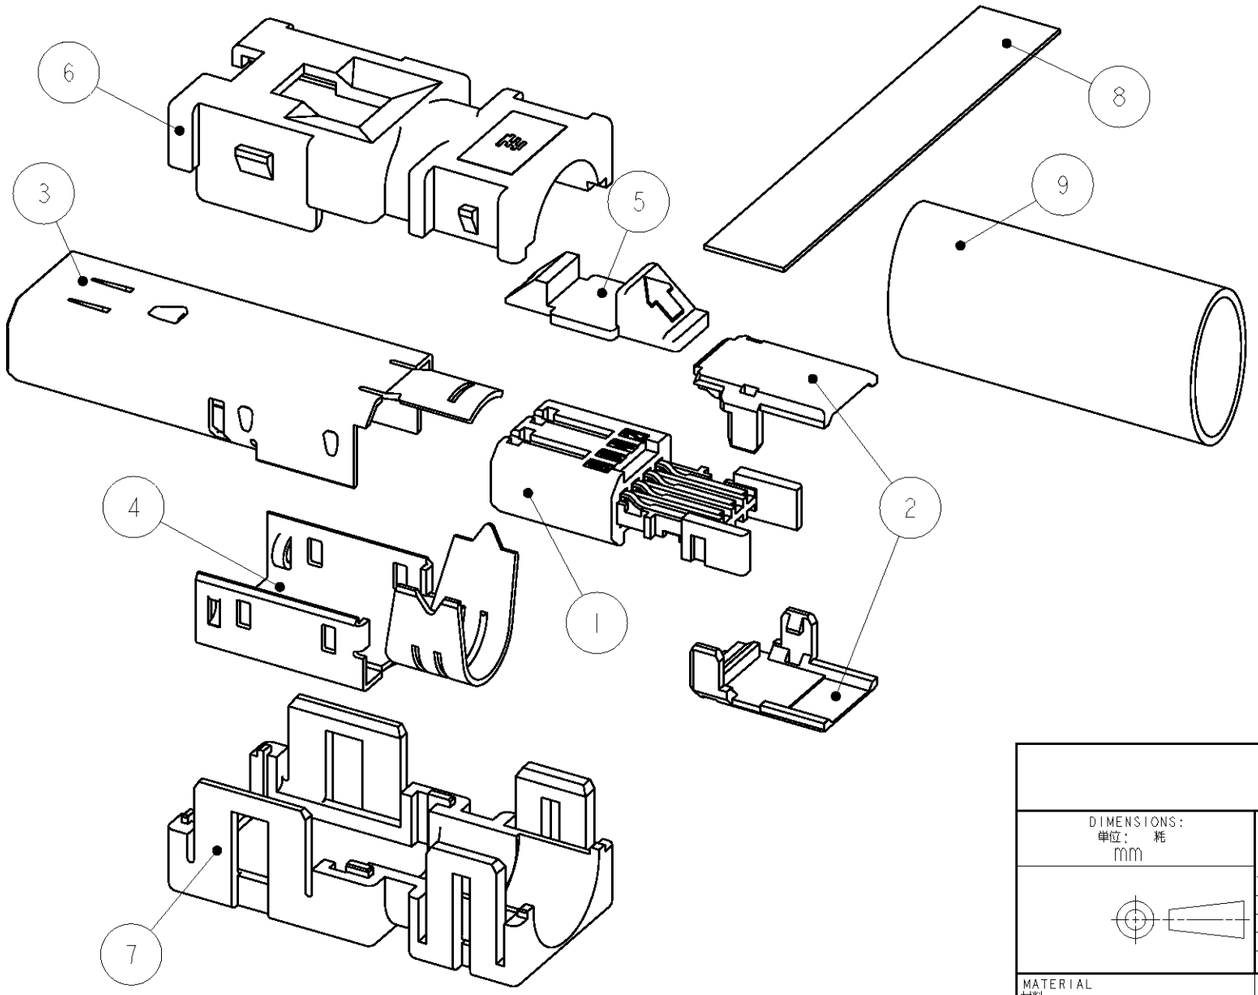

REQ'D/ASSY 員数			MATERIAL / FINISH 材料 / 仕上げ	PART NAME 部品名称	ITEM NO.
-	1	1	CROSS-LINKED POLYOLEFIN 架橋ポリオレフィン	HEAT SHRINKABLE TUBE 熱収縮チューブ	9
-	1	1	ELECTROLYSIS COPPER FOIL, ACRYLIC ADHESIVE MATERIAL 電解銅箔 アクリル系粘着材	COPPER FOIL TAPE 銅箔テープ	8
1	-	-	POLYESTER OF GLASS FILLED THERMO PLASTIC(UL94V-0) ガラス入りポリエステル系熱可塑性樹脂(UL94V-0)	BOTTOM COVER ボトムカバー 色：灰色	7
-	1	1	POLYESTER OF GLASS FILLED THERMO PLASTIC(UL94V-0) ガラス入りポリエステル系熱可塑性樹脂(UL94V-0)	BOTTOM COVER ボトムカバー 色：黒	
1	-	-	POLYESTER OF GLASS FILLED THERMO PLASTIC(UL94V-0) ガラス入りポリエステル系熱可塑性樹脂(UL94V-0)	TOP COVER トップカバー 色：灰色	6
-	1	1	POLYESTER OF GLASS FILLED THERMO PLASTIC(UL94V-0) ガラス入りポリエステル系熱可塑性樹脂(UL94V-0)	TOP COVER トップカバー 色：黒	
-	1	-	POLYESTER OF GLASS FILLED THERMO PLASTIC(UL94V-0) ガラス入りポリエステル系熱可塑性樹脂(UL94V-0)	LOCK EJECTOR ロックエジェクタ 矢印白	5
1	-	1	POLYESTER OF GLASS FILLED THERMO PLASTIC(UL94V-0) ガラス入りポリエステル系熱可塑性樹脂(UL94V-0)	LOCK EJECTOR ロックエジェクタ	
1	1	1	STEEL/UNDER:Cu PLATING,TOP:Ni PLATING 鋼/下地：Cuめっき、表面：Niめっき	BOTTOM SHELL ボトムシェル	4
1	1	1	STEEL/UNDER:Cu PLATING,TOP:Ni PLATING 鋼/下地：Cuめっき、表面：Niめっき	TOP SHELL トップシェル	3
2	2	2	POLYESTER OF GLASS FILLED THERMO PLASTIC(UL94V-0) ガラス入りポリエステル系熱可塑性樹脂(UL94V-0)	PLUG HSG COVER プラグハウジングカバー	2
1	1	1	CONTACT:COPPER ALLOY UNDER ALL SURFACE:Ni PLATING 1.27μmMIN TOP CONTACT AREA:Au PLATING:0.5μmMIN SOLDERING AREA:Au FLASH HSG:POLY-AMID OF GLASS FILLED THERMO PLASTIC(UL94V-0) コンタクト：銅合金 下地：全面Niめっき1.27μm以上 表面：接点部Auめっき0.5μm以上 はんだ付け部Auフラッシュめっき ハウジング：ガラス入りポリアミド系熱可塑性樹脂(UL94V-0)	PLUG HSG SUB ASSY プラグハウジングサブアセンブリ	1
2013595-3	2013595-2	2013595-1			

DIMENSIONS: 単位：耗 mm

TOLERANCES UNLESS OTHERWISE SPECIFIED:

一般公差	±0.3
~~0 PLC~~	~~±-~~
~~1 PLC~~	~~±0.5~~
~~2 PLC~~	~~±0.13~~
~~3 PLC~~	~~±0.013~~
~~4 PLC~~	~~±0.0001~~
ANGLES	±-

MATERIAL 材料: SEE TABLE 表参照

FINISH 仕上: SEE TABLE 表参照

DWN S.INOMATA 12NOV2007
CHK I.HASEGAWA 12NOV2007
APVD I.HASEGAWA 12NOV2007
PRODUCT SPEC 製品規格: 108-78405
APPLICATION SPEC 取付適用規格: 114-5431
WEIGHT -

TE Connectivity

NAME 名称: INDUSTRIAL MINI I/O PLUG CONNECTOR KIT D-SHAPE TYPE 1

SIZE	CAGE CODE	DRAWING NO 番号	RESTRICTED TO
A3	00779	C-2013595	-

CUSTOMER DRAWING | SCALE 尺度 NON | SHEET 1 OF 1 | REV C1

AMP 1470-19 REV 31MAR2000

Общество с ограниченной ответственностью «МосЧип» ИНН 7719860671 / КПП 771901001
Адрес: 105318, г.Москва, ул.Щербаковская д.3, офис 1107

Данный компонент на территории Российской Федерации

Вы можете приобрести в компании MosChip.

Для оперативного оформления запроса Вам необходимо перейти по данной ссылке:

http://moschip.ru/get-element

Вы можете разместить у нас заказ для любого Вашего проекта, будь то серийное производство или разработка единичного прибора.

В нашем ассортименте представлены ведущие мировые производители активных и пассивных электронных компонентов.

Нашей специализацией является поставка электронной компонентной базы двойного назначения, продукции таких производителей как XILINX, Intel (ex.ALTERA), Vicor, Microchip, Texas Instruments, Analog Devices, Mini-Circuits, Amphenol, Glenair.

Сотрудничество с глобальными дистрибьюторами электронных компонентов, предоставляет возможность заказывать и получать с международных складов практически любой перечень компонентов в оптимальные для Вас сроки.

На всех этапах разработки и производства наши партнеры могут получить квалифицированную поддержку опытных инженеров.

Система менеджмента качества компании отвечает требованиям в соответствии с ГОСТ Р ИСО 9001, ГОСТ РВ 0015-002 и ЭС РД 009

Офис по работе с юридическими лицами:

105318, г.Москва, ул.Щербаковская д.3, офис 1107, 1118, ДЦ «Щербаковский»

Телефон: +7 495 668-12-70 (многоканальный)

Факс: +7 495 668-12-70 (доб.304)

E-mail: info@moschip.ru

Skype отдела продаж:
moschip.ru
moschip.ru_4
moschip.ru_6
moschip.ru_9