

THIS DRAWING IS UNPUBLISHED.

RELEASED FOR PUBLICATION

-,-

© COPYRIGHT - By -

ALL RIGHTS RESERVED.

MATERIAL:

HOUSING: THERMOPLASTIC, UL94V-0, BLACK.

TERMINALS: BRIGHT TIN OVER COPPER ALLOY.

SCREWS: #6-32 STEEL, ZINC PLATING W/ CLEAR CHROMATE.(UNLESS OTHERWISE STATED.)

PITCH (TERMINAL SPACING): .375"

ELECTRICAL:

RATED CURRENT UL/CSA:

CLASS C: 20A, 300V

CLASS D: 5A, 600V

WIRE RANGE: 12-22 AWG

MECHANICAL:

RECOMMENDED TORQUE: 7 IN-LB




OPERATING TEMP.: 105°C MAX

① SCREWS ARE STAINLESS STEEL.

② SEE FIGURE.

③ SCREWS ARE NICKEL PLATED BRASS.

④ OBSOLETE PARTS: OBSOLETE CIS STREAMLINING PER D.RENAUD/D.SINISI

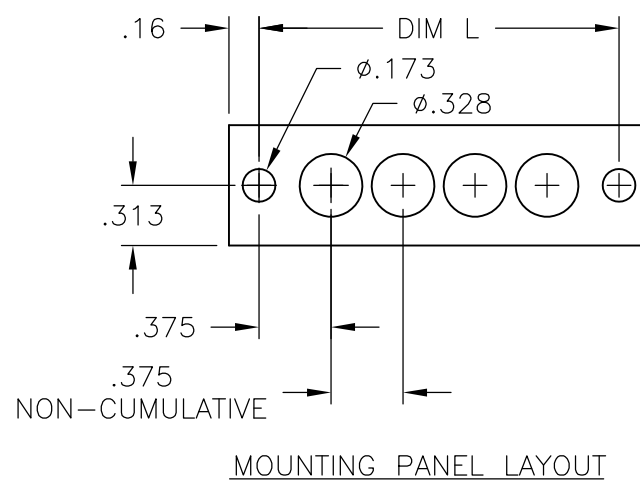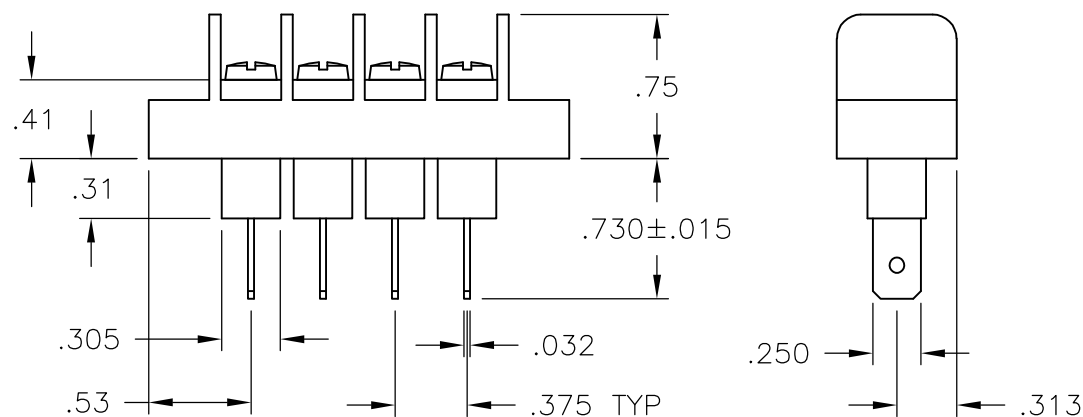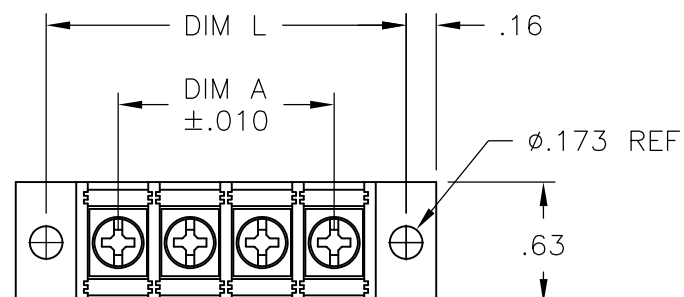

MOUNTING PANEL LAYOUT

LOC	DIST	REVISIONS						
FT	0	P	LTR	DESCRIPTION		DATE	DWN	APVD
			G4	REVISED PER ECO-11-004917		11MAR11	RK	HMR

313	①	9.000	8.250	23	JC6-Q307-23	1546700-9
		8.625	7.875	22	JC6-Q307-22-226	1776007-8
		8.625	7.875	22	JC6-Q307-22	1546700-8
		8.250	7.500	21	JC6-Q307-21	1546700-7
		7.875	7.125	20	JC6-Q307-20	1546700-6
		7.500	6.750	19	JC6-Q307-19	1546700-5
	①	7.125	6.375	18	JC6-Q307-18-225	1776007-7
		7.125	6.375	18	JC6-Q307-18	2-796985-1
		6.750	6.000	17	JC6-Q307-17	1546700-4
	①④	6.375	5.625	16	JC6-Q307-16-197	1776007-4
	①④	6.375	5.625	16	JC6-Q307-16	6-1437666-1
		6.000	5.250	15	JC6-Q307-15	6-1437665-1
		5.625	4.875	14	JC6-Q307-14-195	1776007-2
	①④	5.625	4.875	14	JC6-Q307-14	1546700-3
		5.250	4.500	13	JC6-Q307-13	1546700-2
		4.875	4.125	12	JC6-Q305-12	4-796985-0
		4.875	4.125	12	JC6-Q307-12	6-1437665-0
		4.500	3.750	11	JC6-Q307-11	1546700-1
		4.125	3.375	10	JC6-Q307-10	5-1437665-9
		3.750	3.000	9	JC6-Q307-09	5-1437665-8
		3.375	2.625	8	JC6-Q307-08-196	1776007-3
	①④	3.375	2.625	8	JC6-Q307-08	5-1437665-7
		3.000	2.250	7	JC6-Q307-07	5-1437665-6
		2.625	1.875	6	JC6-Q307-06-269	1-1776007-0
	②④	2.625	1.875	6	JC6-Q307-06-206	1776007-6
		2.625	1.875	6	JC6-Q307-06-203	1776007-5
		2.625	1.875	6	JC6-Q307-06	5-1437665-5
	①④	2.250	1.500	5	JC6-Q307-05-194	1776007-4
		2.250	1.500	5	JC6-Q307-05	5-1437665-4
		③	1.875	1.125	4	JC6-Q305-04
	1.875		1.125	4	JC6-Q307-04	5-1437665-3
	1.500		.750	3	JC6-Q307-03	5-1437665-2
	1.125		.375	2	JC6-Q307-02	5-1437665-1
		DIM. L	DIM. A	NO. OF POS.	CATALOG NUMBER	PART NO.

DOCUMENT.	DWN	S SCHLEGEL	5/27/03	 TE Connectivity			
	CHK	S YODER	5/27/03				
UNLESS SPECIFIED:	APVD	S YODER	5/27/03	NAME			
	PRODUCT SPEC						
	APPLICATION SPEC						
	WEIGHT						
	CUSTOMER DRAWING			SIZE	CAGE CODE	DRAWING NO	RESTRICTED TO
				A3	00779	C-5-1437665-1	
CUSTOMER DRAWING				SCALE	NTS	SHEET	REV
						1 OF 2	G4


4

3


2

1


LOC	DIST	REVISIONS				
FT	0	P	LTR	DESCRIPTION	DATE	APVD
			—	SEE SHEET 1	—	—

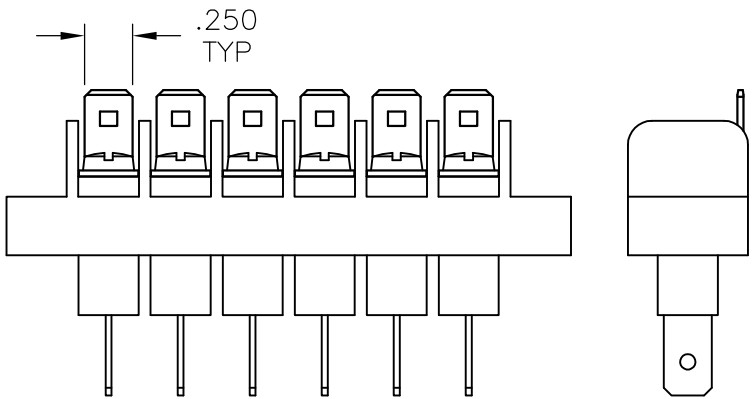

~~1776007-5~~ 4 OBSOLETE

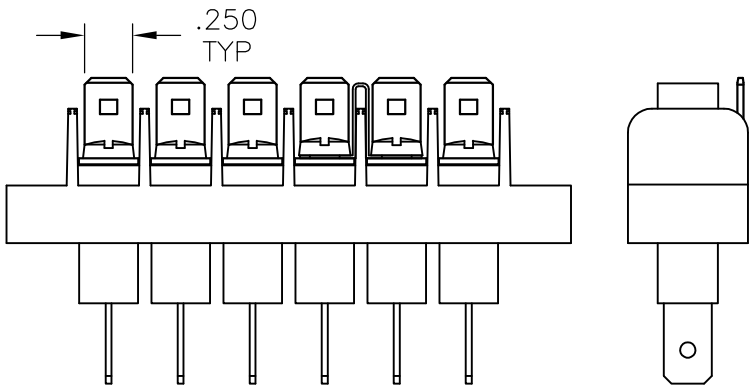

~~1776007-6~~ 4 OBSOLETE

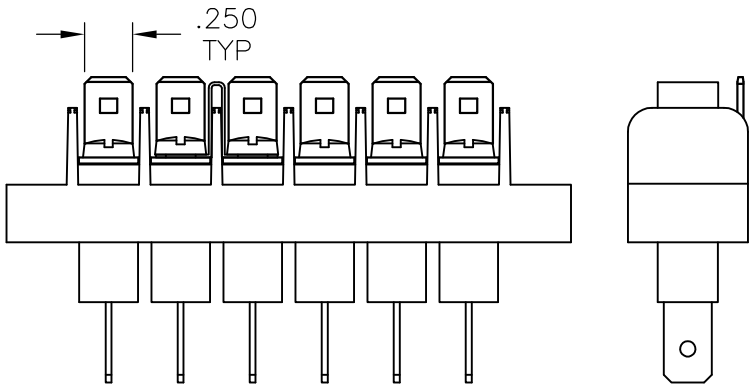

1-1776007-0

THIS DRAWING IS A CONTROLLED DOCUMENT.		DWN S SCHLEGEL	5/27/03	 TE Connectivity					
		CHK S YODER	5/27/03						
DIMENSIONS: INCHES		APVD S YODER	5/27/03	NAME JC6-Q307-XX ASSEMBLY					
		PRODUCT SPEC —							
TOLERANCES UNLESS OTHERWISE SPECIFIED:		APPLICATION SPEC —		SIZE	CAGE CODE	DRAWING NO	RESTRICTED TO		
0 PLC ± — 1 PLC ± — 2 PLC ± .01 3 PLC ± .005 4 PLC ± — ANGLES ± —		WEIGHT —		A3	00779	C-5-1437665-1	—		
MATERIAL —		FINISH —		CUSTOMER DRAWING					
				SCALE	NTS	SHEET	2 OF 2	REV	G4

Данный компонент на территории Российской Федерации

Вы можете приобрести в компании MosChip.

Для оперативного оформления запроса Вам необходимо перейти по данной ссылке:

<http://moschip.ru/get-element>

Вы можете разместить у нас заказ для любого Вашего проекта, будь то серийное производство или разработка единичного прибора.

В нашем ассортименте представлены ведущие мировые производители активных и пассивных электронных компонентов.

Нашей специализацией является поставка электронной компонентной базы двойного назначения, продукции таких производителей как XILINX, Intel (ex.ALTERA), Vicor, Microchip, Texas Instruments, Analog Devices, Mini-Circuits, Amphenol, Glenair.

Сотрудничество с глобальными дистрибьюторами электронных компонентов, предоставляет возможность заказывать и получать с международных складов практически любой перечень компонентов в оптимальные для Вас сроки.

На всех этапах разработки и производства наши партнеры могут получить квалифицированную поддержку опытных инженеров.

Система менеджмента качества компании отвечает требованиям в соответствии с ГОСТ Р ИСО 9001, ГОСТ РВ 0015-002 и ЭС РД 009

Офис по работе с юридическими лицами:

105318, г.Москва, ул.Щербаковская д.3, офис 1107, 1118, ДЦ «Щербаковский»

Телефон: +7 495 668-12-70 (многоканальный)

Факс: +7 495 668-12-70 (доб.304)

E-mail: info@moschip.ru

Skype отдела продаж:

moschip.ru

moschip.ru_4

moschip.ru_6

moschip.ru_9