THIS DRAWING IS UNPUBLISHED. RELEASED FOR PUBLICATION -.- .
© COPYRIGHT - By - ALL RIGHTS RESERVED.

LOC	DIST
GP	00

REVISIONS 変更

P	LTR	DESCRIPTION	DATE	DWN	APVD
	E	REVISED PER ECO-14-009463	02JUL2014	AP	SB

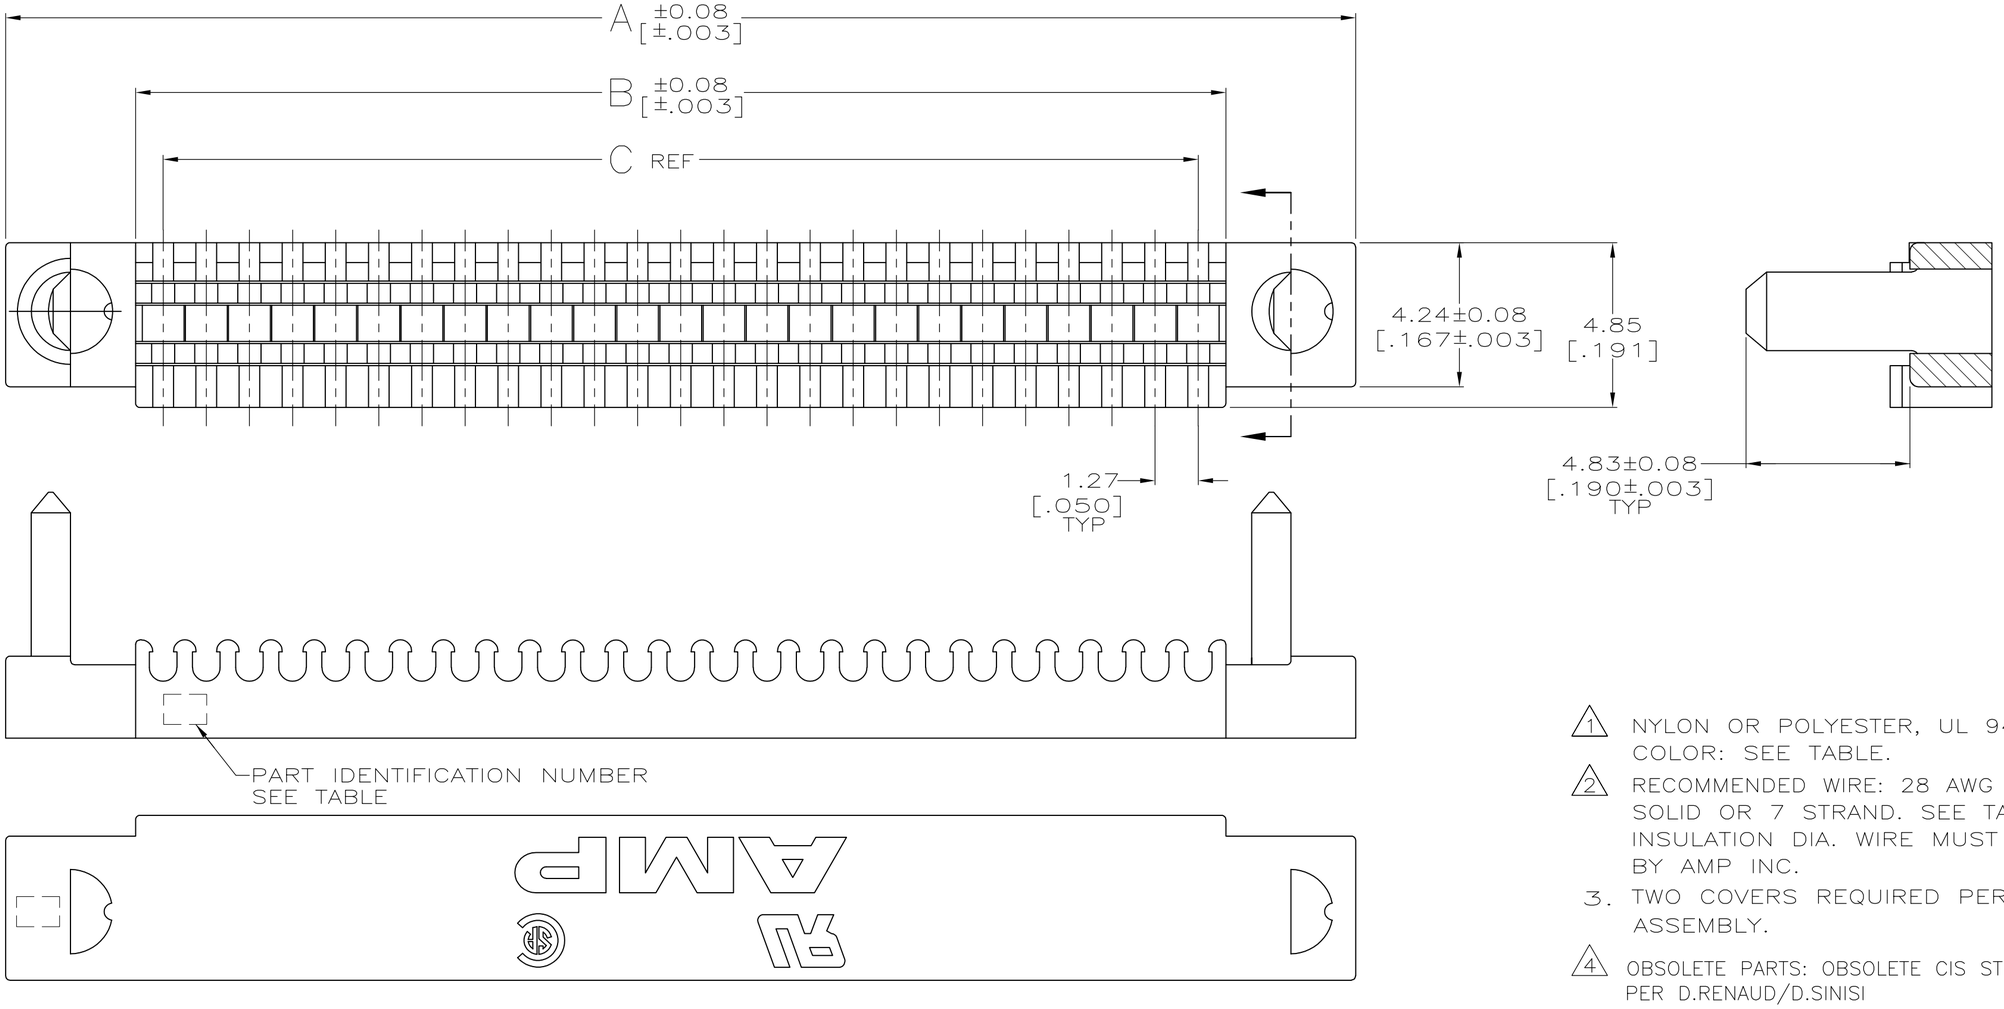

1. NYLON OR POLYESTER, UL 94V-O RATED, COLOR: SEE TABLE.
2. RECOMMENDED WIRE: 28 AWG OR 30 AWG SOLID OR 7 STRAND. SEE TABLE FOR INSULATION DIA. WIRE MUST BE APPROVED BY AMP INC.
3. TWO COVERS REQUIRED PER CONNECTOR ASSEMBLY.
4. OBSOLETE PARTS: OBSOLETE CIS STREAMLINING PER D.RENAUD/D.SINISI

	WIRE OUTER DIA (2)	COLOR	PART ID NO	C	B	A	NO OF POSN	PART NUMBER
	0.74-0.79 [.029-.031]	GRAY	2	62.23 [2.450]	63.86 [2.514]	71.50 [2.815]	100	1-750877-9
	0.74-0.79 [.029-.031]	GRAY	2	41.91 [1.650]	43.54 [1.714]	51.18 [2.015]	68	1-750877-7
	0.74-0.79 [.029-.031]	GRAY	2	30.48 [1.200]	32.11 [1.264]	39.75 [1.565]	50	1-750877-5
(4) OBSOLETE	0.74-0.79 [.029-.031]	GRAY	2	24.13 [.950]	25.76 [1.014]	33.40 [1.315]	40	~~1-750877-4~~
	0.74-0.79 [.029-.031]	GRAY	2	15.24 [.600]	16.87 [.664]	24.51 [.965]	26	1-750877-2
(4) OBSOLETE	0.81-0.91 [.032-.036]	BLACK	1	62.23 [2.450]	63.86 [2.514]	71.50 [2.815]	100	~~750877-9~~
OBSOLETE	0.81-0.91 [.032-.036]	BLACK	1	49.53 [1.950]	51.156[2.014]	58.801[2.315]	80	~~750877-8~~
	0.81-0.91 [.032-.036]	BLACK	1	41.91 [1.650]	43.54 [1.714]	51.18 [2.015]	68	750877-7
	0.81-0.91 [.032-.036]	BLACK	1	30.48 [1.200]	32.11 [1.264]	39.75 [1.565]	50	750877-5
(4) OBSOLETE	0.81-0.91 [.032-.036]	BLACK	1	24.13 [.950]	25.76 [1.014]	33.40 [1.315]	40	~~750877-4~~
	0.81-0.91 [.032-.036]	BLACK	1	15.24 [.600]	16.87 [.664]	24.51 [.965]	26	750877-2

THIS DRAWING IS A CONTROLLED DOCUMENT.

DIMENSIONS: 単位：粍 mm[INCHES]

TOLERANCES UNLESS OTHERWISE SPECIFIED: 一般公差
0 PLC ± -
1 PLC ± -
2 PLC ± 0.13 [.005]
3 PLC ± -
4 PLC ± -
ANGLES ± -

MATERIAL 材料 (1)

FINISH 仕上 -

DWN B. MCMASTER 14JUNE04
CHK S. SHUEY 14JUNE04
APVD M. WALMSLEY 14JUNE04
PRODUCT SPEC 製品規格 —
APPLICATION SPEC 取付適用規格 —
WEIGHT —

TE Connectivity

NAME 名称: COVER, TERMINATING, DISCRETE WIRE, AMPLIMITE

SIZE	CAGE CODE	DRAWING NO 番号	RESTRICTED TO
A2	00779	C-750877	—

CUSTOMER DRAWING | SCALE 尺度 8:1 | SHEET 1 OF 1 | REV E

750877

1471-9 (3/11)

Общество с ограниченной ответственностью «МосЧип» ИНН 7719860671 / КПП 771901001
Адрес: 105318, г.Москва, ул.Щербаковская д.3, офис 1107

Данный компонент на территории Российской Федерации

Вы можете приобрести в компании MosChip.

Для оперативного оформления запроса Вам необходимо перейти по данной ссылке:

http://moschip.ru/get-element

Вы можете разместить у нас заказ для любого Вашего проекта, будь то серийное производство или разработка единичного прибора.

В нашем ассортименте представлены ведущие мировые производители активных и пассивных электронных компонентов.

Нашей специализацией является поставка электронной компонентной базы двойного назначения, продукции таких производителей как XILINX, Intel (ex.ALTERA), Vicor, Microchip, Texas Instruments, Analog Devices, Mini-Circuits, Amphenol, Glenair.

Сотрудничество с глобальными дистрибьюторами электронных компонентов, предоставляет возможность заказывать и получать с международных складов практически любой перечень компонентов в оптимальные для Вас сроки.

На всех этапах разработки и производства наши партнеры могут получить квалифицированную поддержку опытных инженеров.

Система менеджмента качества компании отвечает требованиям в соответствии с ГОСТ Р ИСО 9001, ГОСТ РВ 0015-002 и ЭС РД 009

Офис по работе с юридическими лицами:

105318, г.Москва, ул.Щербаковская д.3, офис 1107, 1118, ДЦ «Щербаковский»

Телефон: +7 495 668-12-70 (многоканальный)

Факс: +7 495 668-12-70 (доб.304)

E-mail: info@moschip.ru

Skype отдела продаж:
moschip.ru
moschip.ru_4
moschip.ru_6
moschip.ru_9