

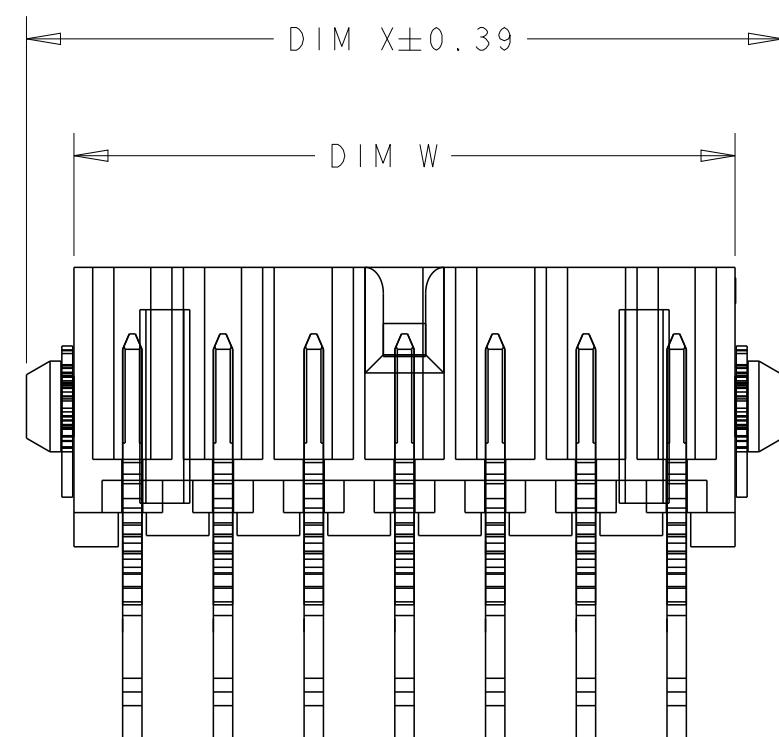
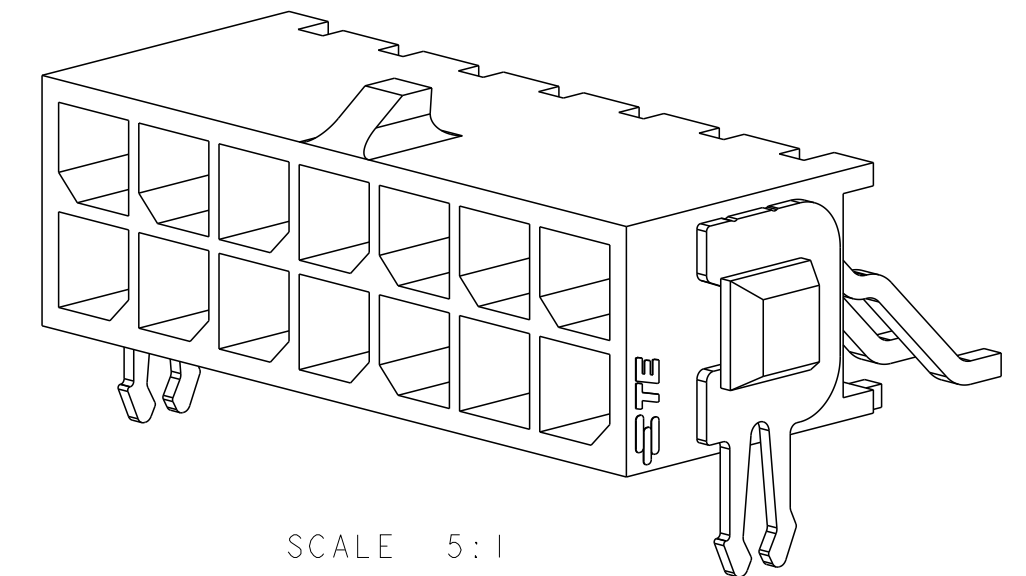


REVISIONS					
P	LTR	DESCRIPTION	DATE	DWN	APVD
	G1	REVISED PER ECR-16-011494	22JUN2017	NK	CX

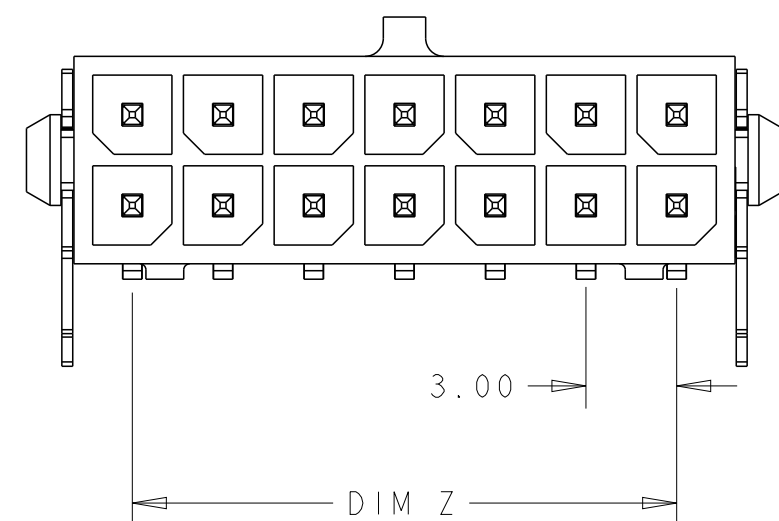

- 1 MATERIAL;
CONTACTS - BRASS.
HOUSING - UL 94V-0 RATED HIGH TEMP NYLON,
COLOR; BLACK.
HOLD DOWNS - PHOSPHOR BRONZE.
- 2 FINISH;
CONTACTS - 2.54 μ m MINIMUM TIN-LEAD OVER 1.27 μ m
MINIMUM NICKEL.
HOLD DOWNS - 2.54 μ m TIN LEAD.
- 3 DIMENSION APPLIES TO SOLDER TAIL SURFACES
AND STANDOFF SURFACES.
- 4 RECOMMENDED PC BOARD THICKNESS OF 1.57.
- 5 ALL SOLDER TAILS.
- 6 FINISH;
CONTACTS - 2.54 μ m MINIMUM MATTE TIN OVER 1.27 μ m
MINIMUM NICKEL.

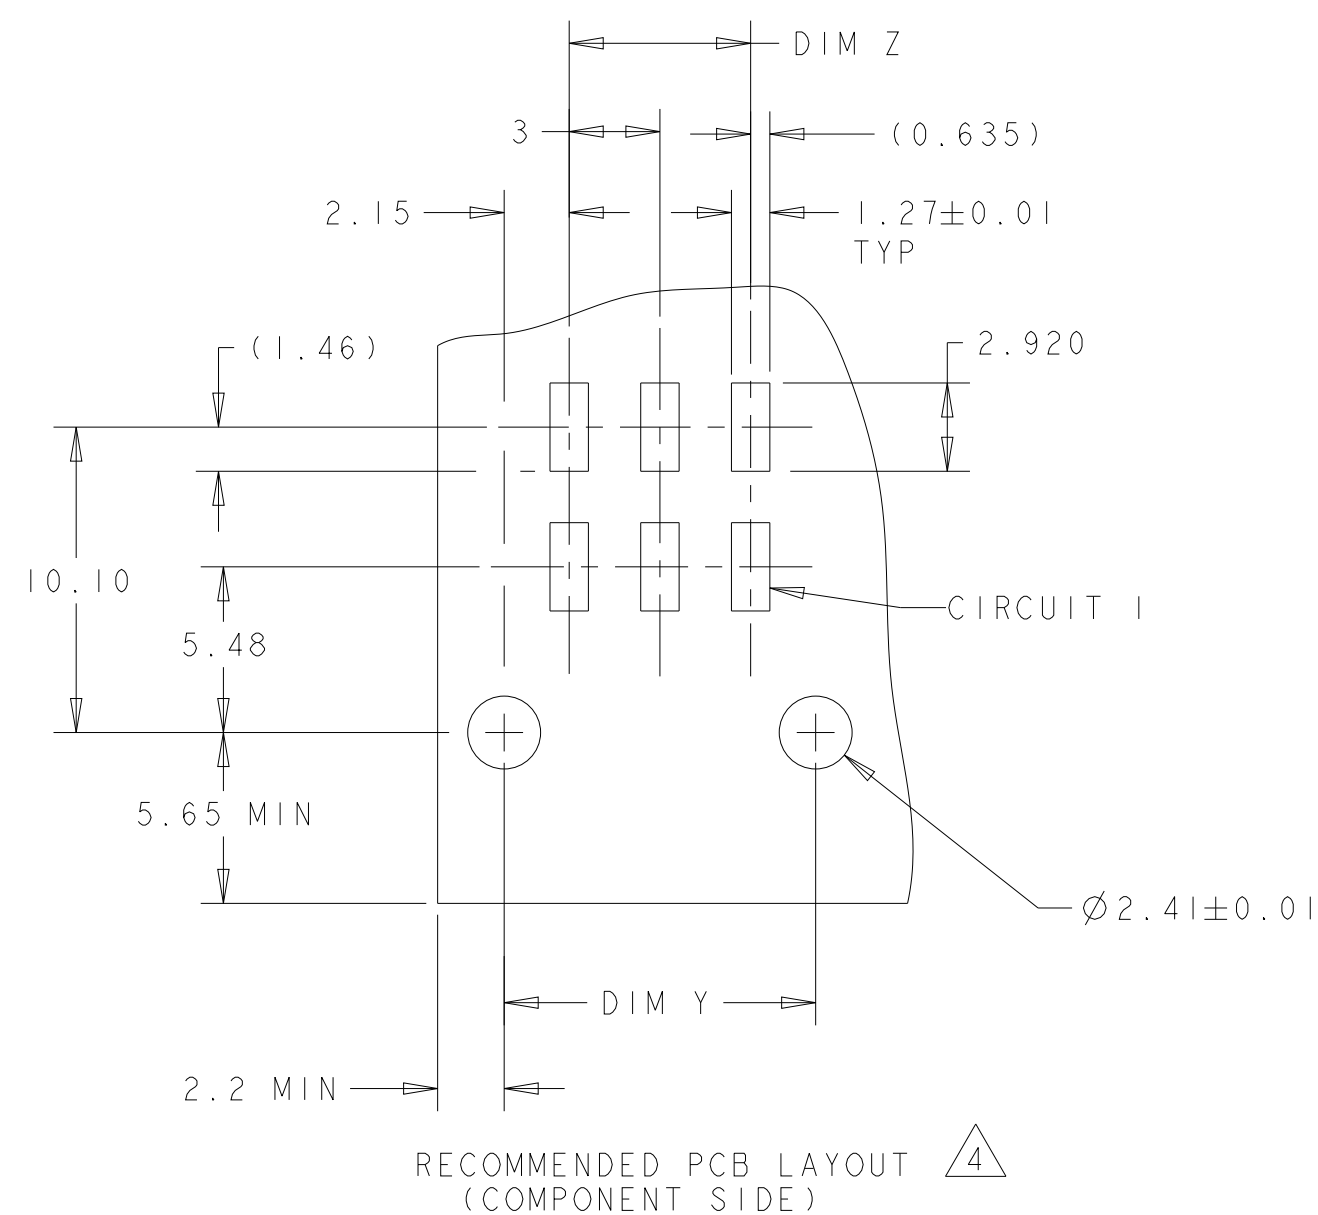

OVER 1.27µm		36.86	37.30	33.00	40.00	24	5-794624-4
		33.86	34.30	30.00	37.00	22	5-794624-2
		30.86	31.30	27.00	34.00	20	5-794624-0
		27.86	28.30	24.00	31.00	18	4-794624-8
		24.86	25.30	21.00	28.00	16	4-794624-6
		21.86	22.30	18.00	25.00	14	4-794624-4
		18.86	19.30	15.00	22.00	12	4-794624-2
		15.86	16.30	12.00	19.00	10	4-794624-0
		12.86	13.30	9.00	16.00	8	3-794624-8
		9.86	10.30	6.00	13.00	6	3-794624-6
		6.86	7.30	3.00	10.00	4	3-794624-4
		3.86	4.30	-	7.00	2	3-794624-2
		SUPERSEDED BY 5-794624-4		36.86	37.30	33.00	40.00
SUPERSEDED BY 5-794624-2	33.86	34.30		30.00	37.00	22	~~2-794624-2~~
SUPERSEDED BY 5-794624-0	30.86	31.30		27.00	34.00	20	~~2-794624-0~~
SUPERSEDED BY 4-794624-8	27.86	28.30		24.00	31.00	18	~~1-794624-8~~
SUPERSEDED BY 4-794624-6	24.86	25.30		21.00	28.00	16	~~1-794624-6~~
SUPERSEDED BY 4-794624-4	21.86	22.30		18.00	25.00	14	~~1-794624-4~~
SUPERSEDED BY 4-794624-2	18.86	19.30		15.00	22.00	12	~~1-794624-2~~
SUPERSEDED BY 4-794624-0	15.86	16.30		12.00	19.00	10	~~1-794624-0~~
SUPERSEDED BY 3-794624-8	12.86	13.30		9.00	16.00	8	~~794624-8~~
SUPERSEDED BY 3-794624-6	9.86	10.30		6.00	13.00	6	~~794624-6~~
SUPERSEDED BY 3-794624-4	6.86	7.30		3.00	10.00	4	~~794624-4~~
SUPERSEDED BY 3-794624-2	3.86	4.30		-	7.00	2	~~794624-2~~
	FINISH	DIM W		DIM Y	DIM Z	DIM X	NO. OF POSN.

THIS DRAWING IS A CONTROLLED DOCUMENT.		DWN 23-MAR-2005 S. HOOVER CHK 23-MAR-2005 C. JONES APVD 23-MAR-2005 C. JONES		 TE Connectivity	
DIMENSIONS: mm		TOLERANCES UNLESS OTHERWISE SPECIFIED: 0 PLC ± 1 PLC ± 2 PLC ±0.13 3 PLC ± 4 PLC ± ANGLES ±		NAME SURFACE MOUNT, RIGHT ANGLE, MECH. HOLD DOWN, ASSEMBLY, TIN HEADER, DUAL ROW, MICRO MATE-N-LOK (TM)	
		PRODUCT SPEC - APPLICATION SPEC - WEIGHT -			
MATERIAL 		FINISH SEE TABLE		SIZE A2	CAGE CODE 00779
				DRAWING NO C-794624	RESTRICTED TO -
CUSTOMER DRAWING				SCALE 4:1	SHEET OF REV G1

Данный компонент на территории Российской Федерации

Вы можете приобрести в компании MosChip.

Для оперативного оформления запроса Вам необходимо перейти по данной ссылке:

<http://moschip.ru/get-element>

Вы можете разместить у нас заказ для любого Вашего проекта, будь то серийное производство или разработка единичного прибора.

В нашем ассортименте представлены ведущие мировые производители активных и пассивных электронных компонентов.

Нашей специализацией является поставка электронной компонентной базы двойного назначения, продукции таких производителей как XILINX, Intel (ex.ALTERA), Vicor, Microchip, Texas Instruments, Analog Devices, Mini-Circuits, Amphenol, Glenair.

Сотрудничество с глобальными дистрибьюторами электронных компонентов, предоставляет возможность заказывать и получать с международных складов практически любой перечень компонентов в оптимальные для Вас сроки.

На всех этапах разработки и производства наши партнеры могут получить квалифицированную поддержку опытных инженеров.

Система менеджмента качества компании отвечает требованиям в соответствии с ГОСТ Р ИСО 9001, ГОСТ РВ 0015-002 и ЭС РД 009

Офис по работе с юридическими лицами:

105318, г.Москва, ул.Щербаковская д.3, офис 1107, 1118, ДЦ «Щербаковский»

Телефон: +7 495 668-12-70 (многоканальный)

Факс: +7 495 668-12-70 (доб.304)

E-mail: info@moschip.ru

Skype отдела продаж:

moschip.ru

moschip.ru_4

moschip.ru_6

moschip.ru_9