


	13	12	11	10	9	8	7	6	5	4	3	2	1				
	UNPLATED MATERIAL NUMBER	UNPLATED ENG. NUMBER	UNPLATED MAT. NO. ON TAPE	UNPLATED ENG. NO. ON TAPE	PLATED MATERIAL NUMBER	PLATED ENGINEERING NUMBER	PLATED MAT. NO. ON TAPE	PLATED ENG. NO ON TAPE	SEE DETAIL	STUD SIZE	WIRE RANGE	"S"	"L"	"W"	"C"	"B"	"T"
												±.015/0.38	±.050/1.27	±.035/0.89	±.050/1.27	±.020/0.51	±.020/0.51
J	I922 I0408	BCL-8 I0	~~I908200 I2~~	~~BCL-8 I0T~~	I922 I0223	BCL-8 I0-PL	I908200 I1	BCL-8 I0-PLT	A	10/4.8mm	8 AWG/10mm ²	.214/5.45	1.187/30.15	.438/11.13	.376/9.55	.185/4.70	.070/1.78
	I922 I0409	BCL-8 I4	I908200 I4	BCL-8 I4T	I922 I0224	BCL-8 I4-PL	I908200 I3	BCL-8 I4-PLT	A	1/4"/M6	8 AWG/10mm ²	.278/7.06	1.187/30.15	.438/11.13	.376/9.55	.185/4.70	.070/1.78
	I922 I0562	BCL-8 I4-WP	---	---	I922 I0563	BCL-8 I4-WP-PL	---	---	---	1/4"/M6	8 AWG/10mm ²	.278/7.06	1.313/33.35	.594/15.09	.422/10.72	.185/4.70	.070/1.78
	I922 I04 I1	BCL-85 I6	~~I908200 I7~~	~~BCL-85 I6T~~	I922 I0225	BCL-85 I6-PL	---	---	A	5/16"/M8	8 AWG/10mm ²	.340/8.63	1.187/30.15	.438/11.13	.376/9.55	.185/4.70	.070/1.78
I	I922 I0482	BCL-85 I6-WP	---	---	I922 I0483	BCL-85 I6-WP-PL	I908200 I6	BCL-85 I6-PLT	B	5/16"/M8	8 AWG/10mm ²	.340/8.63	1.313/33.35	.594/15.09	.422/10.72	.185/4.70	.070/1.78
	I922 I04 I0	BCL-838-WP	I908200 I5	BCL-838-WPT	I922 I0226	BCL-838-WP-PL	I922 I0566	BCL-838-WP-PLT	B	3/8"/M9	8 AWG/10mm ²	.400/10.16	1.313/33.35	.594/15.09	.422/10.72	.185/4.70	.070/1.78
	I922 I048 I	BCL-838-XWP	---	---	I922 I0484	BCL-838-XWP-PL	---	---	---	3/8"/M9	8 AWG/10mm ²	.400/10.16	1.469/37.31	.766/19.46	.394/10.01	.185/4.70	.070/1.78
	I922 I04 I5	BCL-8 I2-XWP	---	---	I922 I04 I4	BCL-8 I2-XWP-PL	---	---	---	1/2"/M12	8 AWG/10mm ²	.520/13.21	1.469/37.31	.766/19.46	.394/10.01	.185/4.70	.070/1.78
	I922 I0425	BCL-6 I0	---	---	I922 I0424	BCL-6 I0-PL	I90820003	BCL-6 I0-PLT	B	10/4.8mm	6 AWG/16mm ²	.214/5.45	1.281/32.54	.438/11.13	.381/9.68	.232/5.89	.075/1.90
	I922 I0406	BCL-6 I4-WP	~~I90820006~~	~~BCL-6 I4T~~	I922 I0227	BCL-6 I4-WP-PL	I90820005	BCL-6 I4-PLT	B	1/4"/M6	6 AWG/16mm ²	.278/7.06	1.406/35.72	.594/15.09	.427/10.85	.232/5.89	.080/2.03
	I922 I0494	BCL-6 I4	---	---	I922 I0495	BCL-6 I4 -PL	~~I922 I0498~~	~~BCL-6 I4 I-PLT~~	B	1/4"/M6	6 AWG/16mm ²	.278/7.06	1.281/32.54	.438/11.13	.381/9.68	.232/5.89	.075/1.90
	I922 I0407	BCL-65 I6-WP	---	---	I922 I0228	BCL-65 I6-WP-PL	I90820009	BCL-65 I6-PLT	B	5/16"/M8	6 AWG/16mm ²	.340/8.63	1.406/35.72	.594/15.09	.427/10.85	.232/5.89	.080/2.03
H	I922 I0493	BCL-65 I6	I908200 I0	BCL-65 I6T	I922 I0492	BCL-65 I6-PL	~~I922 I0499~~	~~BCL-65 I6-PLT~~	B	5/16"/M8	6 AWG/16mm ²	.340/8.63	1.281/32.54	.438/11.13	.381/9.68	.232/5.89	.075/1.90
	I922 I0384	BCL-638-WP	~~I90820008~~	~~BCL-638T~~	I922 I0229	BCL-638-WP-PL	I90820007	BCL-638-PLT	B	3/8"/M9	6 AWG/16mm ²	.400/10.16	1.406/35.72	.594/15.09	.427/10.85	.232/5.89	.080/2.03
	I922 I0569	BCL-638-XWP	---	---	I922 I0568	BCL-638-XWP-PL	---	---	---	3/8"/M9	6 AWG/16mm ²	.400/10.16	1.563/39.70	.766/19.46	.472/11.99	.232/5.89	.080/2.03
	I922 I04 I7	BCL-6 I2-XWP	---	---	I922 I04 I6	BCL-6 I2-XWP-PL	I90820004	BCL-6 I2-PLT	B	1/2"/M12	6 AWG/16mm ²	.520/13.21	1.563/39.70	.766/19.46	.472/11.99	.232/5.89	.080/2.03

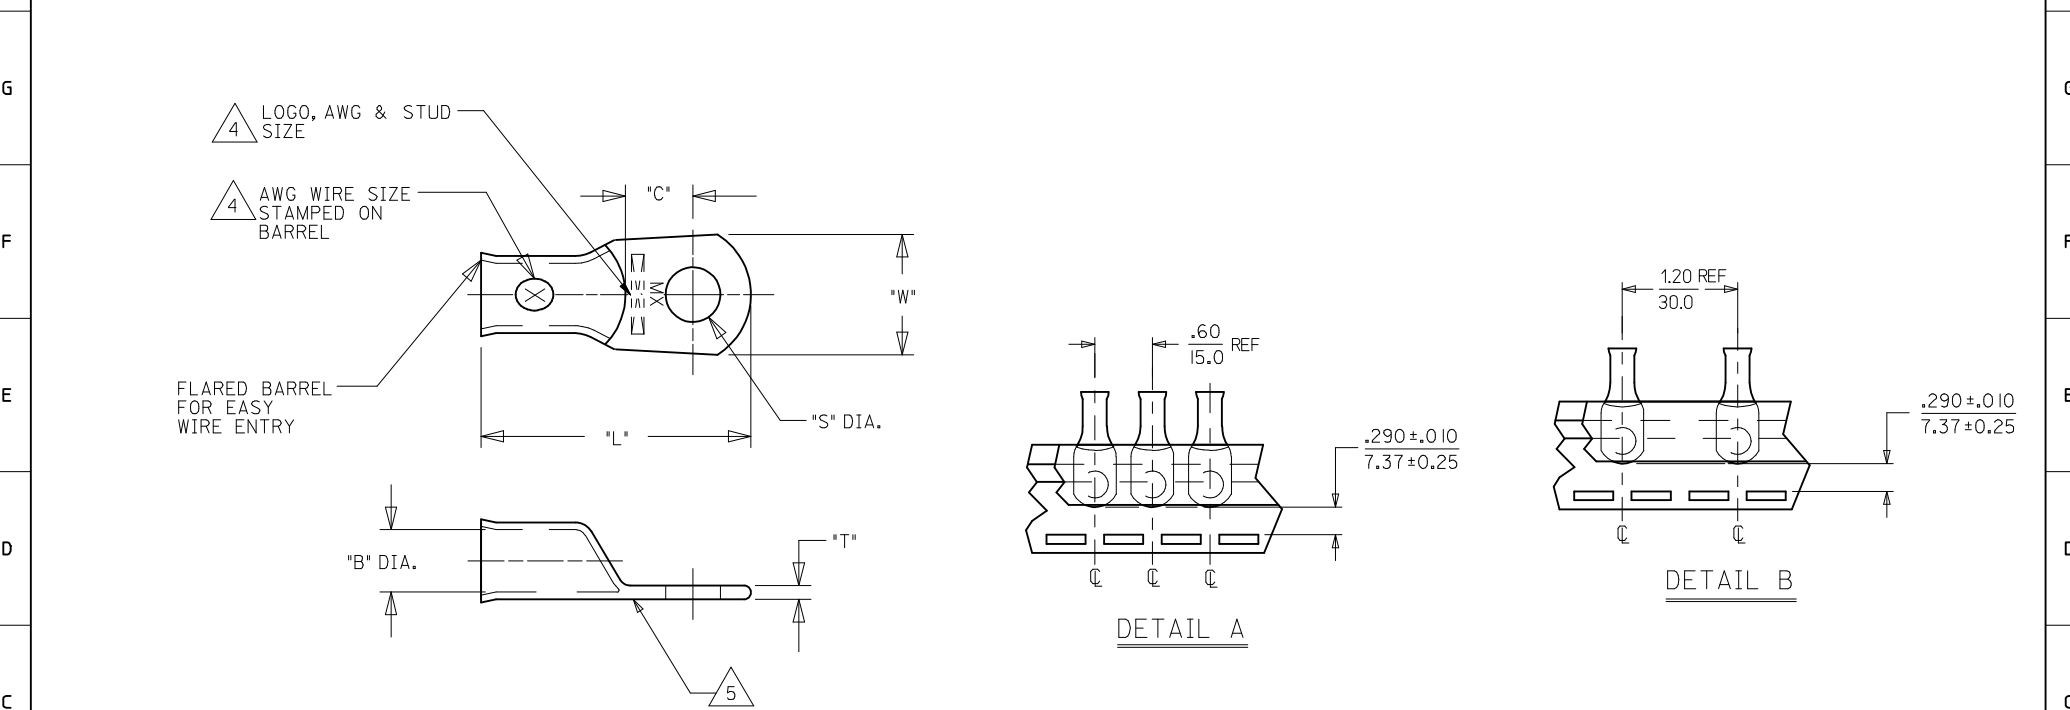

- NOTES:
1. FOR INSPECTION SIGHT HOLE, PLEASE CONSULT FACTORY.
 2. OTHER STUD SIZES MAY BE AVAILABLE, PLEASE CONSULT FACTORY.
 3. MATERIAL: COPPER
PLATING: TIN
 4. MARKINGS CAN BE AT EITHER LOCATION SHOWN.
 5. IF TONGUE IS TO BE BENT AT ANY ANGLE, IT MUST BE BENT AROUND A RADIUS ONE HALF THE TONGUE THICKNESS.
 6. ALL PARTS ARE ROHS COMPLIANT.

SALES DRAWING

CORRECTED 'C' DIMS EC NO: IFG2014-0913 2013/11/18 DRAWING: JAS01 CHKD: JMACNEIL 2013/11/18 APPR: JMACNEIL 2013/12/01	DESCRIPTION	QUALITY SYMBOLS ▽=0 ▽=0	GENERAL TOLERANCES (UNLESS SPECIFIED)		DIMENSION STYLE IN/MM		SCALE ---	DESIGN UNITS INCH	THIRD ANGLE PROJECTION	TITLE EYELET STYLE COPPER TERMINALS 8 AND 6 AWG LUGS MOLEX INCORPORATED	DOCUMENT NO. SD-19221-001	SHEET NO. 1 OF 1
			DRAFT WHERE APPLICABLE MUST REMAIN WITHIN DIMENSIONS			DRAWN BY DMYRICK	DATE 2005/5/3					
						CHECKED BY RDEROSS	DATE 2005/5/3					
						APPROVED BY RDEROSS	DATE 2005/5/3					
						MATERIAL NO.						
						SIZE C		THIS DRAWING CONTAINS INFORMATION THAT IS PROPRIETARY TO MOLEX INCORPORATED AND SHOULD NOT BE USED WITHOUT WRITTEN PERMISSION				

Данный компонент на территории Российской Федерации

Вы можете приобрести в компании MosChip.

Для оперативного оформления запроса Вам необходимо перейти по данной ссылке:

<http://moschip.ru/get-element>

Вы можете разместить у нас заказ для любого Вашего проекта, будь то серийное производство или разработка единичного прибора.

В нашем ассортименте представлены ведущие мировые производители активных и пассивных электронных компонентов.

Нашей специализацией является поставка электронной компонентной базы двойного назначения, продукции таких производителей как XILINX, Intel (ex.ALTERA), Vicor, Microchip, Texas Instruments, Analog Devices, Mini-Circuits, Amphenol, Glenair.

Сотрудничество с глобальными дистрибьюторами электронных компонентов, предоставляет возможность заказывать и получать с международных складов практически любой перечень компонентов в оптимальные для Вас сроки.

На всех этапах разработки и производства наши партнеры могут получить квалифицированную поддержку опытных инженеров.

Система менеджмента качества компании отвечает требованиям в соответствии с ГОСТ Р ИСО 9001, ГОСТ РВ 0015-002 и ЭС РД 009

Офис по работе с юридическими лицами:

105318, г.Москва, ул.Щербаковская д.3, офис 1107, 1118, ДЦ «Щербаковский»

Телефон: +7 495 668-12-70 (многоканальный)

Факс: +7 495 668-12-70 (доб.304)

E-mail: info@moschip.ru

Skype отдела продаж:

moschip.ru

moschip.ru_4

moschip.ru_6

moschip.ru_9