
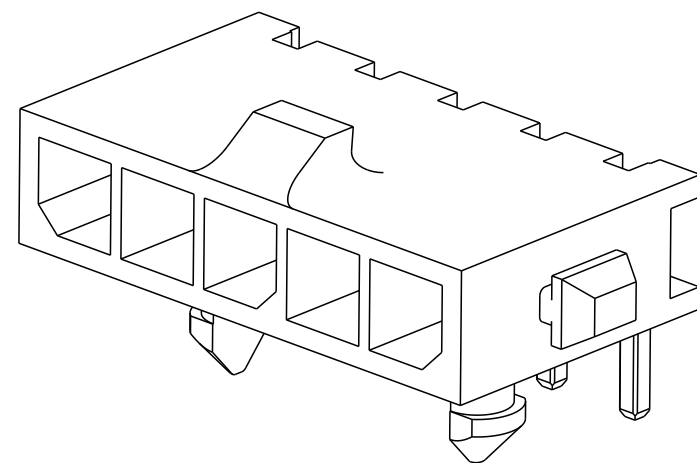
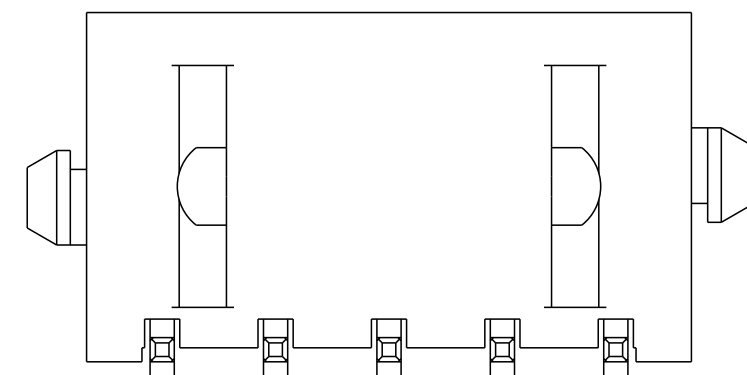


THIS DRAWING IS UNPUBLISHED.	RELEASED FOR PUBLICATION	20
© COPYRIGHT 20 BY - ALL RIGHTS RESERVED.		

REVISIONS					
P	LTR	DESCRIPTION	DATE	DWN	APVD
	A3	REVISED PER ECR-16-011494	30MAY2017	NK	CX

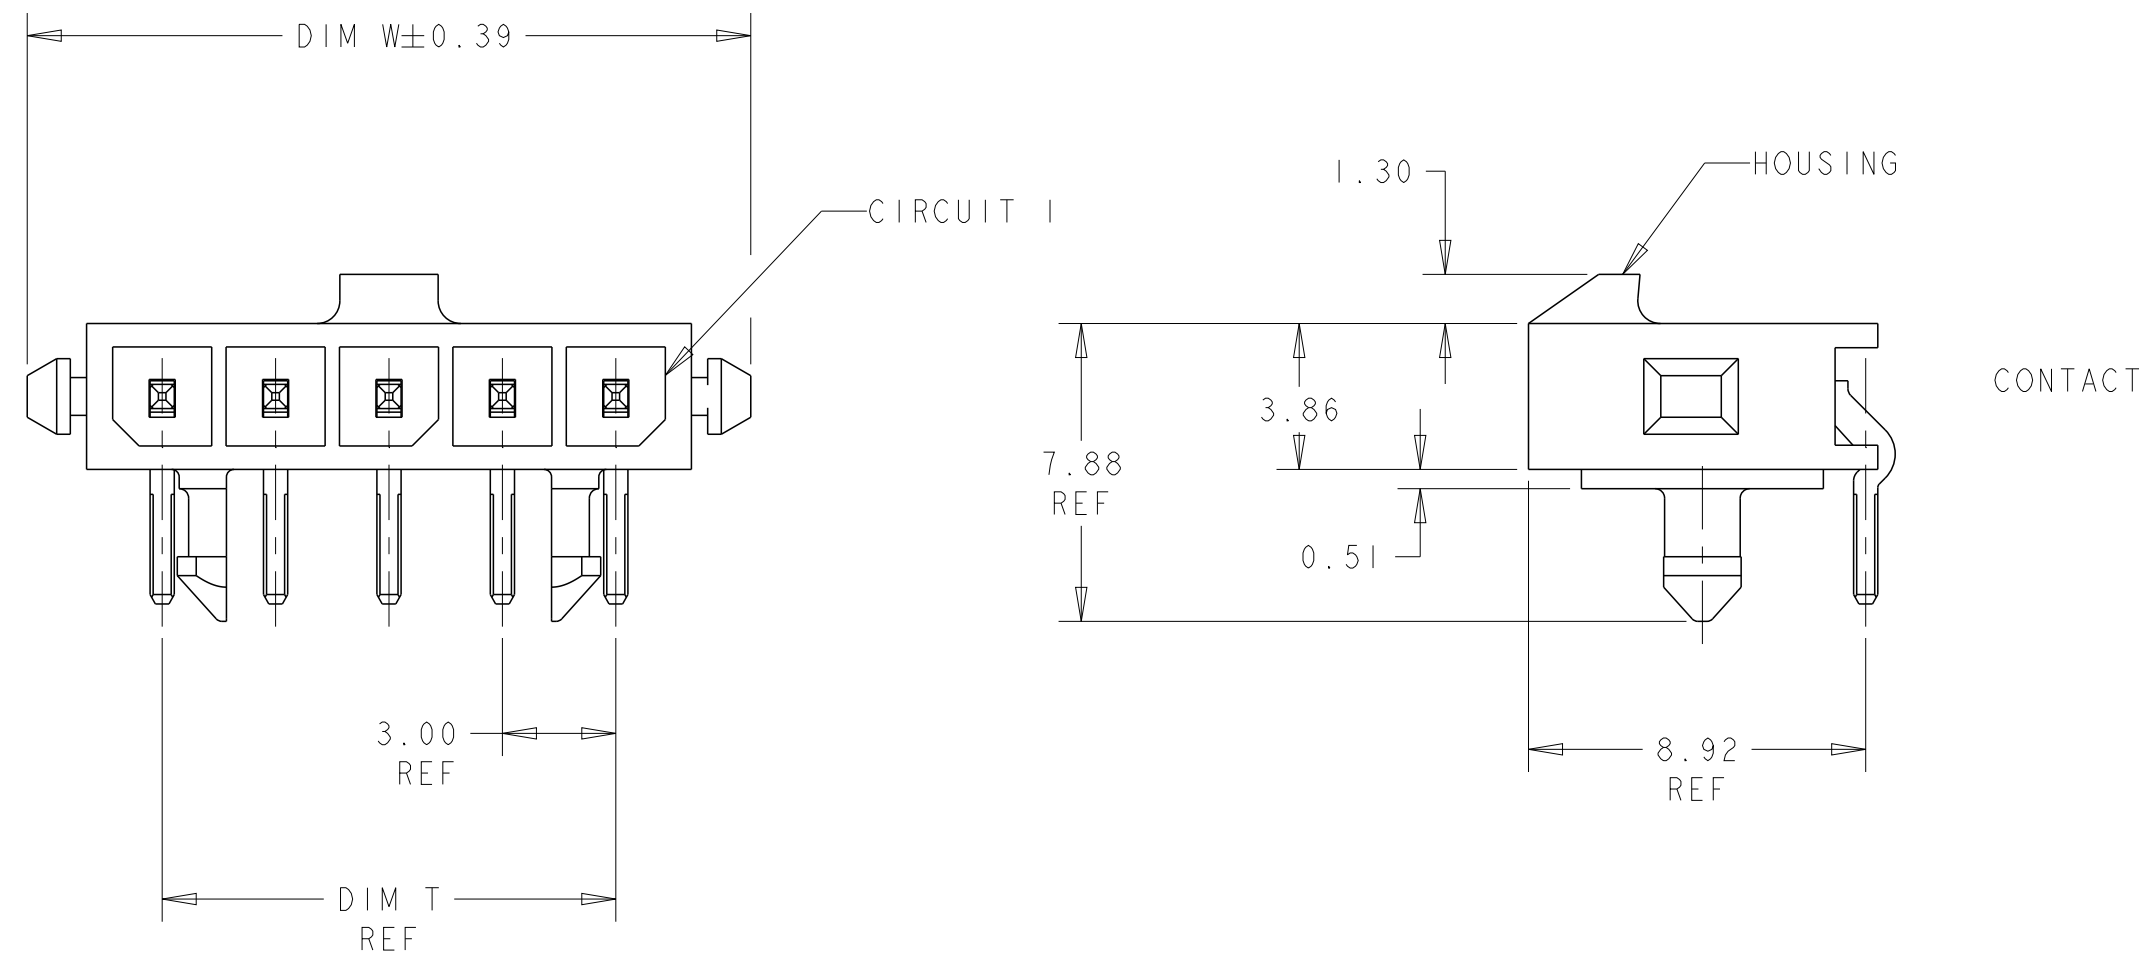


- 1 MATERIAL: CONTACTS - BRASS
HOUSING - UL 94V-O RATED HIGH TEMP NYLON, COLOR BLACK.
- 2 PLATING: CONTACTS - 0.76µm MINIMUM GOLD ON MATING END,
2.54µm MINIMUM TIN LEAD ON SOLDER TAILS, BOTH OVER
1.27µm MINIMUM NICKEL.
- 3 DATUMS AND BASIC DIMENSIONS ARE ESTABLISHED BY CUSTOMER.
- 4 RECOMMENDED PC BOARD THICKNESS OF 1.57.
- 5 PLATING: CONTACTS - 0.76µm MINIMUM GOLD ON MATING END,
2.54µm MINIMUM MATTE TIN ON SOLDER TAILS, BOTH OVER
1.27µm MINIMUM NICKEL.


		33.00	28.70	33.00	40.14	12	3-1445098-2
		30.00	25.70	30.00	37.14	11	3-1445098-1
		27.00	22.70	27.00	34.14	10	3-1445098-0
		24.00	19.70	24.00	31.14	9	2-1445098-9
		21.00	16.70	21.00	28.14	8	2-1445098-8
		18.00	13.70	18.00	25.14	7	2-1445098-7
		15.00	10.70	15.00	22.14	6	2-1445098-6
		12.00	7.70	12.00	19.14	5	2-1445098-5
		9.00	4.70	9.00	16.14	4	2-1445098-4
		-	-	6.00	13.14	3	2-1445098-3
		-	-	3.00	10.14	2	2-1445098-2
2		33.00	28.70	33.00	40.14	12	~~1-1445098-2~~
		30.00	25.70	30.00	37.14	11	~~1-1445098-1~~
0		27.00	22.70	27.00	34.14	10	~~1-1445098-0~~
9		24.00	19.70	24.00	31.14	9	~~1445098-9~~
8		21.00	16.70	21.00	28.14	8	~~1445098-8~~
7		18.00	13.70	18.00	25.14	7	~~1445098-7~~
6		15.00	10.70	15.00	22.14	6	~~1445098-6~~
5		12.00	7.70	12.00	19.14	5	~~1445098-5~~
4		9.00	4.70	9.00	16.14	4	~~1445098-4~~
3		-	-	6.00	13.14	3	~~1445098-3~~
2		-	-	3.00	10.14	2	~~1445098-2~~
	FINISH	DIM Z	DIM V	DIM T	DIM W	NO. OF POSN	PART NUMBER

THIS DRAWING IS A CONTROLLED DOCUMENT.		DWN J. ROOT 09OCT2001		 TE Connectivity	
		CHG K. WHITAKER 17-APR-2001 APVD C. JONES 17-APR-2001			
DIMENSIONS: mm 		TOLERANCES UNLESS OTHERWISE SPECIFIED: 0 PLC ±. 1 PLC ±. 2 PLC ±0.13 3 PLC ±. 4 PLC ±. ANGLES ±.		NAME RIGHT ANGLE THRU HOLE HEADER ASSY, 0.76 MIC GOLD CONTACTS, W/PLASTIC™ HOLDDOWNS, SGL ROW, MICRO MATE-N-LOK	
MATERIAL 		FINISH SEE TABLE			
		PRODUCT SPEC - APPLICATION SPEC - WEIGHT -		SIZE A2	CAGE CODE 00779
				DRAWING NO C-1445098	RESTRICTED TO -
CUSTOMER DRAWING				SCALE 5:1	SHEET 1 OF 2 REV A3


P	LTR	DESCRIPTION	DATE	DWN	APVD
	-	SEE SHEET 1	-	-	-

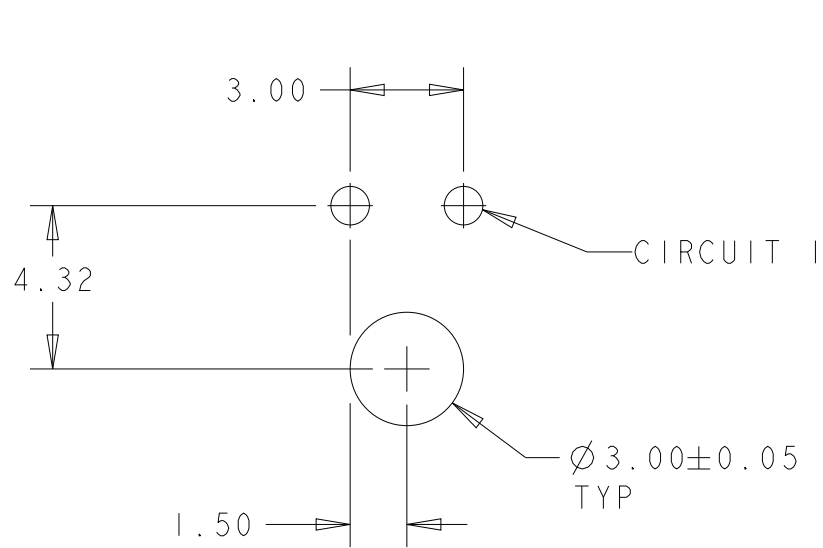

PCB LAYOUT FOR 2 POSITION 
COMPONENT SIDE

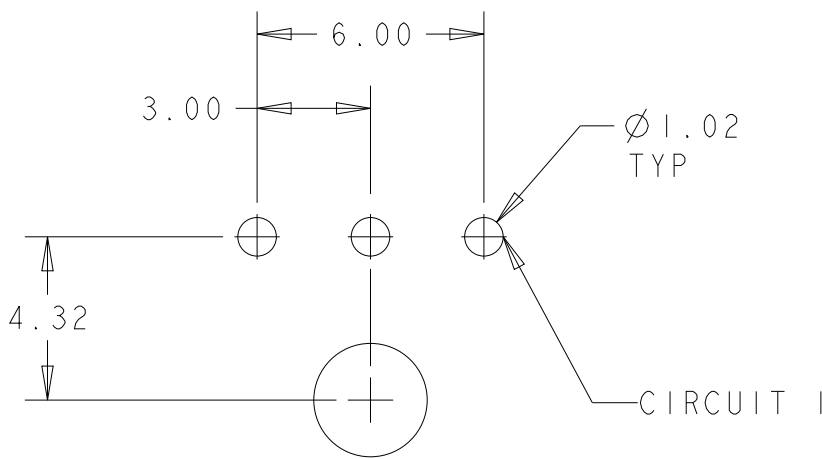

PCB LAYOUT FOR 3 POSITION 
COMPONENT SIDE

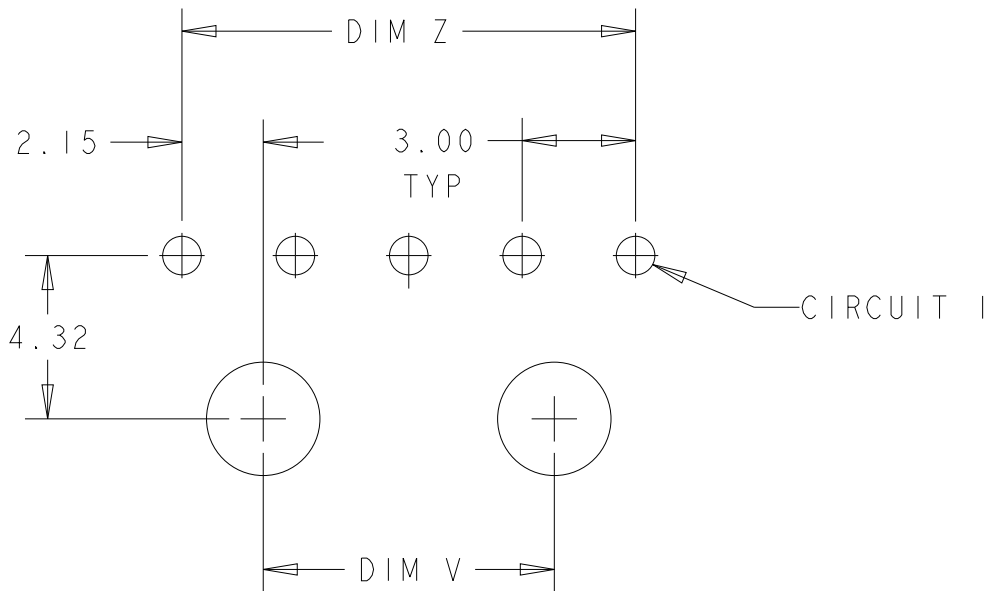

PCB LAYOUT FOR 4-12 POSITION 
COMPONENT SIDE

Данный компонент на территории Российской Федерации

Вы можете приобрести в компании MosChip.

Для оперативного оформления запроса Вам необходимо перейти по данной ссылке:

<http://moschip.ru/get-element>

Вы можете разместить у нас заказ для любого Вашего проекта, будь то серийное производство или разработка единичного прибора.

В нашем ассортименте представлены ведущие мировые производители активных и пассивных электронных компонентов.

Нашей специализацией является поставка электронной компонентной базы двойного назначения, продукции таких производителей как XILINX, Intel (ex.ALTERA), Vicor, Microchip, Texas Instruments, Analog Devices, Mini-Circuits, Amphenol, Glenair.

Сотрудничество с глобальными дистрибьюторами электронных компонентов, предоставляет возможность заказывать и получать с международных складов практически любой перечень компонентов в оптимальные для Вас сроки.

На всех этапах разработки и производства наши партнеры могут получить квалифицированную поддержку опытных инженеров.

Система менеджмента качества компании отвечает требованиям в соответствии с ГОСТ Р ИСО 9001, ГОСТ РВ 0015-002 и ЭС РД 009

Офис по работе с юридическими лицами:

105318, г.Москва, ул.Щербаковская д.3, офис 1107, 1118, ДЦ «Щербаковский»

Телефон: +7 495 668-12-70 (многоканальный)

Факс: +7 495 668-12-70 (доб.304)

E-mail: info@moschip.ru

Skype отдела продаж:

moschip.ru

moschip.ru_4

moschip.ru_6

moschip.ru_9