
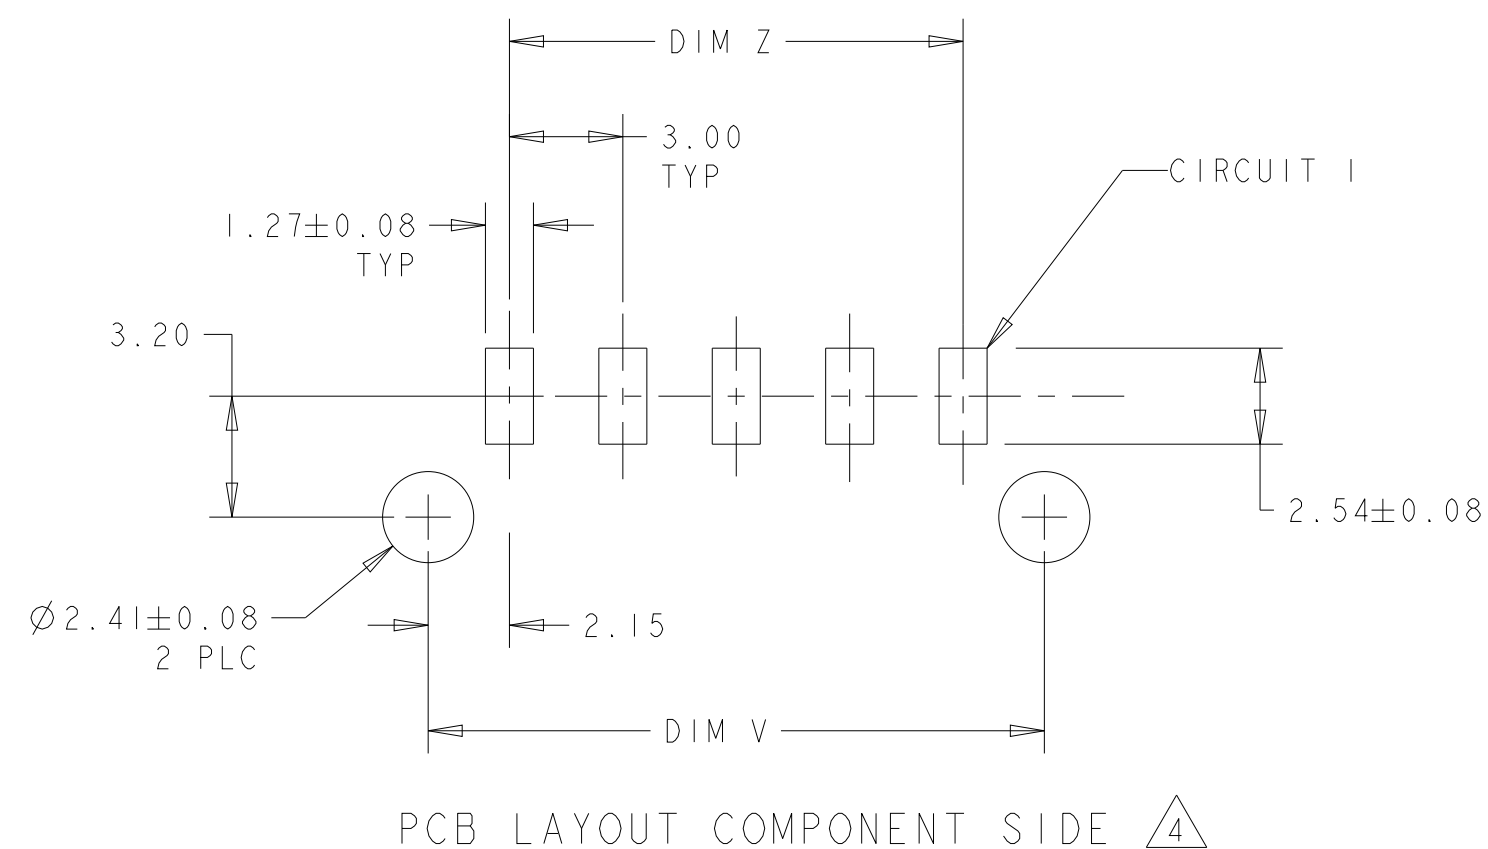
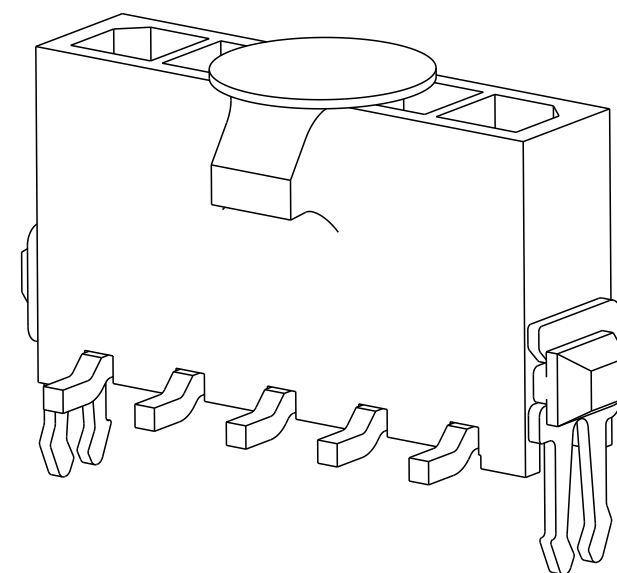
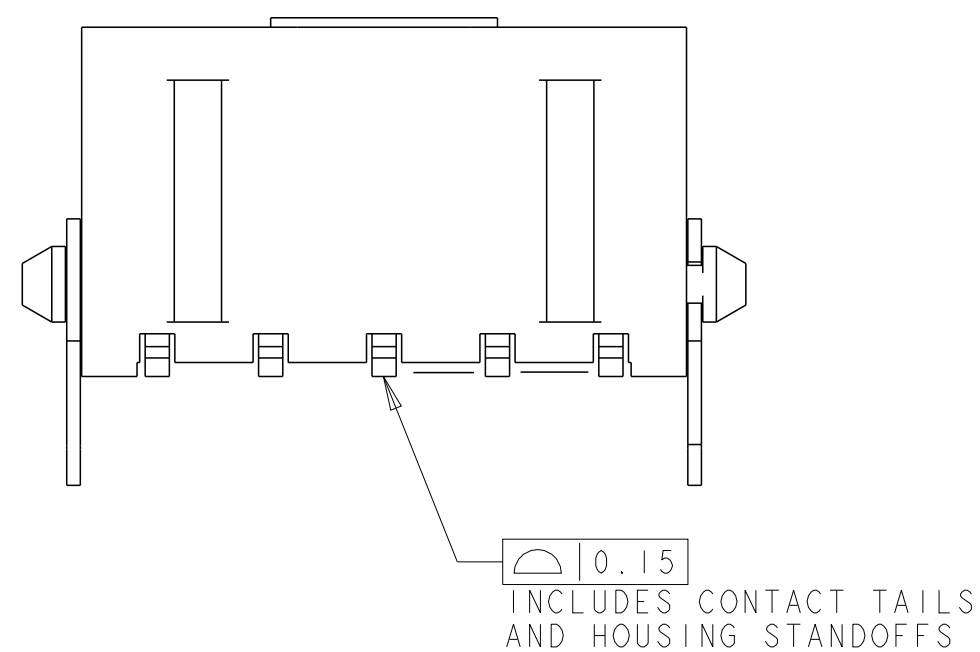
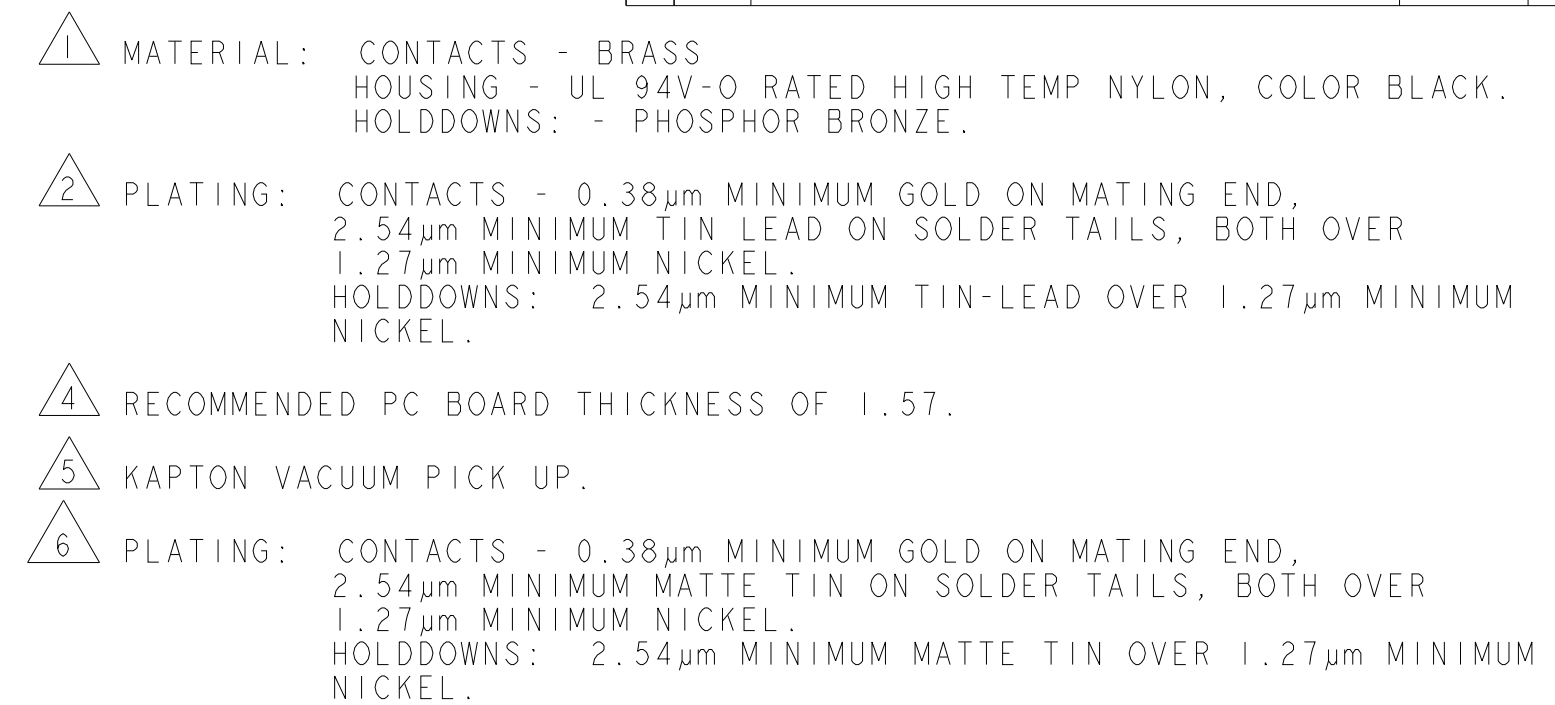


REVISIONS					
P	LTR	DESCRIPTION	DATE	DWN	APVD
	C2	REVISED PER ECR-16-011494	20JUN2017	NK	CX

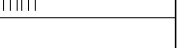

		33.00	37.43	40.00	12	3-1445086-2
		30.00	34.43	37.00	11	3-1445086-1
		27.00	31.43	34.00	10	3-1445086-0
		24.00	28.43	31.00	9	2-1445086-9
		21.00	25.43	28.00	8	2-1445086-8
		18.00	22.43	25.00	7	2-1445086-7
		15.00	19.43	22.00	6	2-1445086-6
		12.00	16.43	19.00	5	2-1445086-5
		9.00	13.43	16.00	4	2-1445086-4
		6.00	10.43	13.00	3	2-1445086-3
		3.00	7.43	10.00	2	2-1445086-2
SUPERSEDED BY 3-1445086-2		33.00	37.43	40.00	12	~~3-1445086-2~~
SUPERSEDED BY 3-1445086-1		30.00	34.43	37.00	11	~~3-1445086-1~~
SUPERSEDED BY 3-1445086-0		27.00	31.43	34.00	10	~~3-1445086-0~~
SUPERSEDED BY 2-1445086-9		24.00	28.43	31.00	9	~~1445086-9~~
SUPERSEDED BY 2-1445086-8		21.00	25.43	28.00	8	~~1445086-8~~
SUPERSEDED BY 2-1445086-7		18.00	22.43	25.00	7	~~1445086-7~~
SUPERSEDED BY 2-1445086-6		15.00	19.43	22.00	6	~~1445086-6~~
SUPERSEDED BY 2-1445086-5		12.00	16.43	19.00	5	~~1445086-5~~
SUPERSEDED BY 2-1445086-4		9.00	13.43	16.00	4	~~1445086-4~~
SUPERSEDED BY 2-1445086-3		6.00	10.43	13.00	3	~~1445086-3~~
SUPERSEDED BY 2-1445086-2		3.00	7.43	10.00	2	~~1445086-2~~
	FINISH	DIM Z	DIM V	DIM W	NO. OF POSN	PART NUMBER

THIS DRAWING IS A CONTROLLED DOCUMENT.		DWN J. ROOT 09OCT2000		 TE Connectivity	
		CHK K. WHITAKER 20-FEB-2001			
DIMENSIONS:		TOLERANCES UNLESS OTHERWISE SPECIFIED:		NAME VERTICAL SURFACE MOUNT HEADER ASSY, 15 MIC GOLD CONTACTS, THRU HOLE HOLDDOWNS, SGL ROW, MICRO MATE-N-LOK™	
mm		APVD C. JONES 20-FEB-2001			
		PRODUCT SPEC			
		APPLICATION SPEC			
0 PLC ± 1 PLC ±0.13 2 PLC ± 3 PLC ± 4 PLC ± ANGLES ± MATERIAL FINISH		WEIGHT -		SIZE A2 CAGE CODE 00779 DRAWING NO C-1445086	
SEE TABLE		CUSTOMER DRAWING		RESTRICTED TO SCALE 5:1 SHEET 1 OF 1 REV C2	

Данный компонент на территории Российской Федерации

Вы можете приобрести в компании MosChip.

Для оперативного оформления запроса Вам необходимо перейти по данной ссылке:

<http://moschip.ru/get-element>

Вы можете разместить у нас заказ для любого Вашего проекта, будь то серийное производство или разработка единичного прибора.

В нашем ассортименте представлены ведущие мировые производители активных и пассивных электронных компонентов.

Нашей специализацией является поставка электронной компонентной базы двойного назначения, продукции таких производителей как XILINX, Intel (ex.ALTERA), Vicor, Microchip, Texas Instruments, Analog Devices, Mini-Circuits, Amphenol, Glenair.

Сотрудничество с глобальными дистрибьюторами электронных компонентов, предоставляет возможность заказывать и получать с международных складов практически любой перечень компонентов в оптимальные для Вас сроки.

На всех этапах разработки и производства наши партнеры могут получить квалифицированную поддержку опытных инженеров.

Система менеджмента качества компании отвечает требованиям в соответствии с ГОСТ Р ИСО 9001, ГОСТ РВ 0015-002 и ЭС РД 009

Офис по работе с юридическими лицами:

105318, г.Москва, ул.Щербаковская д.3, офис 1107, 1118, ДЦ «Щербаковский»

Телефон: +7 495 668-12-70 (многоканальный)

Факс: +7 495 668-12-70 (доб.304)

E-mail: info@moschip.ru

Skype отдела продаж:

moschip.ru

moschip.ru_4

moschip.ru_6

moschip.ru_9