THIS DRAWING IS UNPUBLISHED. RELEASED FOR PUBLICATION
© COPYRIGHT ALL RIGHTS RESERVED.

LOC	DIST
1	-

REVISIONS

P	LTR	DESCRIPTION	DATE	DWN	APVD
	AG4	REVISED PER ECO-11-005140	01APR11	RK	HMR

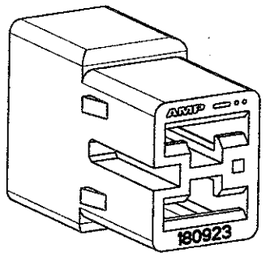

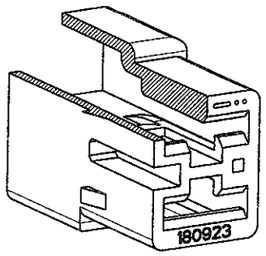

SECTION A-A

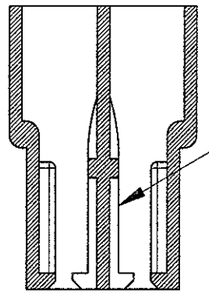

TIPICA CAVITA' PER TERMINALE TE AMP FASTIN-FASTON SR. 6.35 mm (TYPICAL CAVITY FOR TE AMP FASTIN-FASTON .250" SR.)

A SCALE 2:1 A

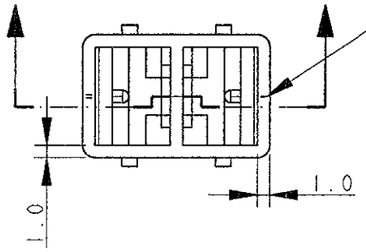

CIRCUIT IDENTIFICATION

SECTION B-B

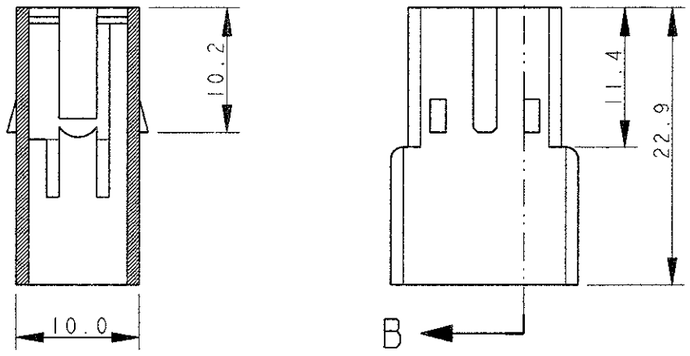

NUMERO DI IMPRONTA STAMPO (MOULD CAVITY IDENTIFICATION NO.)

MARCHIO DI FABBRICA TE AMP (TE AMP TRADE MARK)

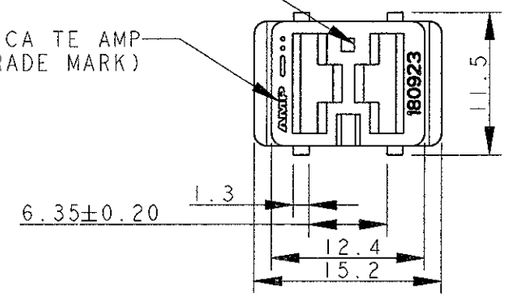

1. RISERVATO PER TE AMP GERMANY (RESTRICTED FOR TE AMP GERMANY)
2. RISERVATO PER TE AMP DE FRANCE (RESTRICTED FOR TE AMP DE FRANCE)
3. FOR FOREIGN PRODUCTION ONLY
4. NON DISPONIBILE DA TE AMP ITALIA (NO MORRE AVAILABLE FROM TE AMP ITALIA)
5. **OBSOLETE PARTS: OBSOLETE CIS STREAMLINING PER D.RENAUD/D.SINISI**

	NOTE	COLORE (COLOUR)	MATERIALE (MATERIAL)	NUMERO (P/N)	REV
5 OBSOLETE	3 4	NATURALE (NATURAL)	PA 6.6 (PA 6.6 UNFILLED)	~~9-180923-0~~	AG
	3 4	NATURALE (NATURAL)	PA 6.6 UL 94 V-0 (PA 6.6 UNFILLED UL 94 V-0)	4-180923-0	AG
	2	NATURALE (NATURAL)	PA 6.6 (PA 6.6 UNFILLED)	3-180923-0	AG
	1	NATURALE (NATURAL)	ZYTEL E103 HSLC	2-180923-0	AG
	3 4	ARANCIO (ORANGE)	PA 6.6 (PA 6.6 UNFILLED)	0-180923-9	AG
	3 4	VIOLETTO (VIOLET)		0-180923-8	AG
		NERO (BLACK)		0-180923-5	AG
5 OBSOLETE	3 4	GIALLO (YELLOW)		~~0-180923-4~~	AG
		BLU (BLUE)		0-180923-3	AG
		VERDE (GREEN)		0-180923-2	AG
		ROSSO (RED)		0-180923-1	AG
		NATURALE (NATURAL)		0-180923-0	AG

DIMENSIONS: mm

TOLERANCES UNLESS OTHERWISE SPECIFIED:

0 PLC	±-
1 PLC	±0.3
2 PLC	±-
3 PLC	±-
4 PLC	±-
ANGLES	±2°

MATERIAL SEE TABLE

FINISH SEE TABLE

DWN H. YAALI 31JUL2002
CHK C. TARTARI -
APVD -
PRODUCT SPEC 108-20020
APPLICATION SPEC -
WEIGHT 1.5 g

TE Connectivity

NAME FASTIN-FASTON™ Connector, .250" srs. RECEPTACLE HOUSING 2 POSITIONS

SIZE	CAGE CODE	DRAWING NO	RESTRICTED TO
A3	00779	C-180923	-

CUSTOMER DRAWING

SCALE 2:1 SHEET 1 OF 1 REV AG4

Общество с ограниченной ответственностью «МосЧип» ИНН 7719860671 / КПП 771901001
Адрес: 105318, г.Москва, ул.Щербаковская д.3, офис 1107

Данный компонент на территории Российской Федерации

Вы можете приобрести в компании MosChip.

Для оперативного оформления запроса Вам необходимо перейти по данной ссылке:

http://moschip.ru/get-element

Вы можете разместить у нас заказ для любого Вашего проекта, будь то серийное производство или разработка единичного прибора.

В нашем ассортименте представлены ведущие мировые производители активных и пассивных электронных компонентов.

Нашей специализацией является поставка электронной компонентной базы двойного назначения, продукции таких производителей как XILINX, Intel (ex.ALTERA), Vicor, Microchip, Texas Instruments, Analog Devices, Mini-Circuits, Amphenol, Glenair.

Сотрудничество с глобальными дистрибьюторами электронных компонентов, предоставляет возможность заказывать и получать с международных складов практически любой перечень компонентов в оптимальные для Вас сроки.

На всех этапах разработки и производства наши партнеры могут получить квалифицированную поддержку опытных инженеров.

Система менеджмента качества компании отвечает требованиям в соответствии с ГОСТ Р ИСО 9001, ГОСТ РВ 0015-002 и ЭС РД 009

Офис по работе с юридическими лицами:

105318, г.Москва, ул.Щербаковская д.3, офис 1107, 1118, ДЦ «Щербаковский»

Телефон: +7 495 668-12-70 (многоканальный)

Факс: +7 495 668-12-70 (доб.304)

E-mail: info@moschip.ru

Skype отдела продаж:
moschip.ru
moschip.ru_4
moschip.ru_6
moschip.ru_9