
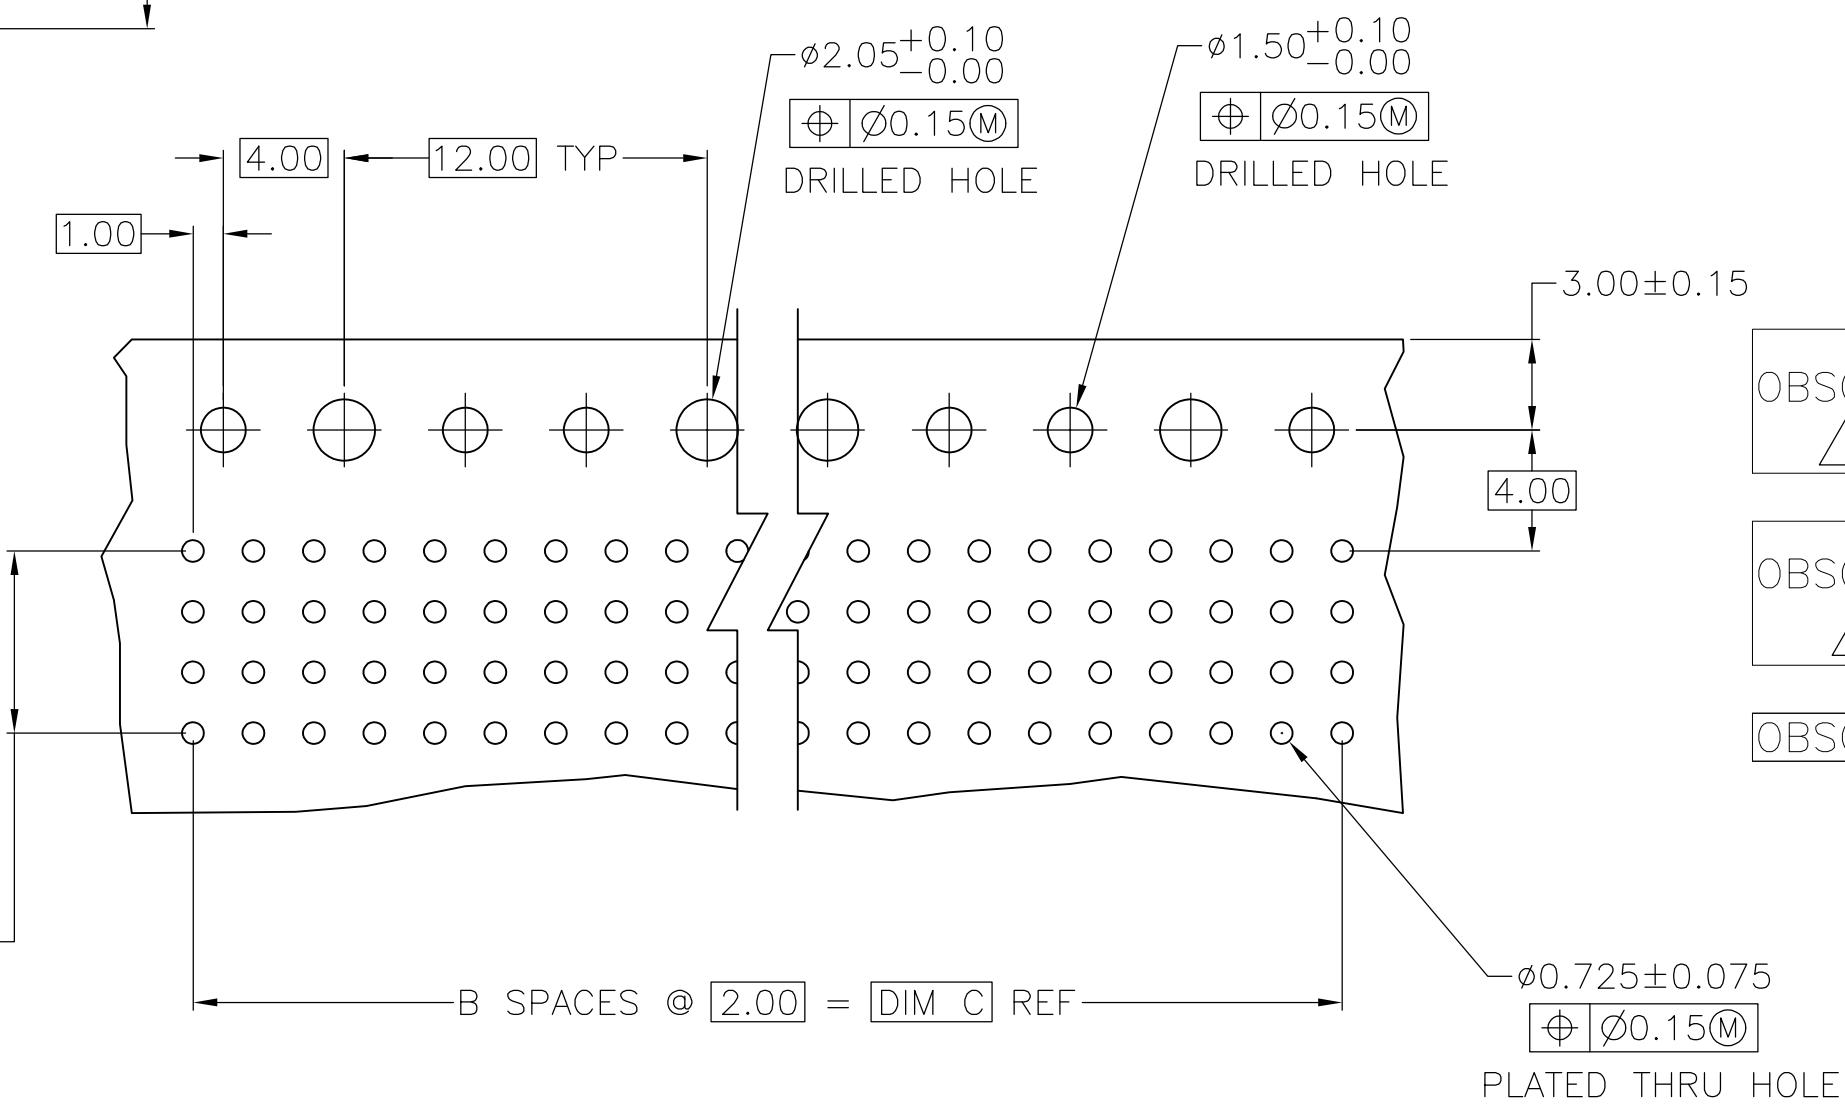
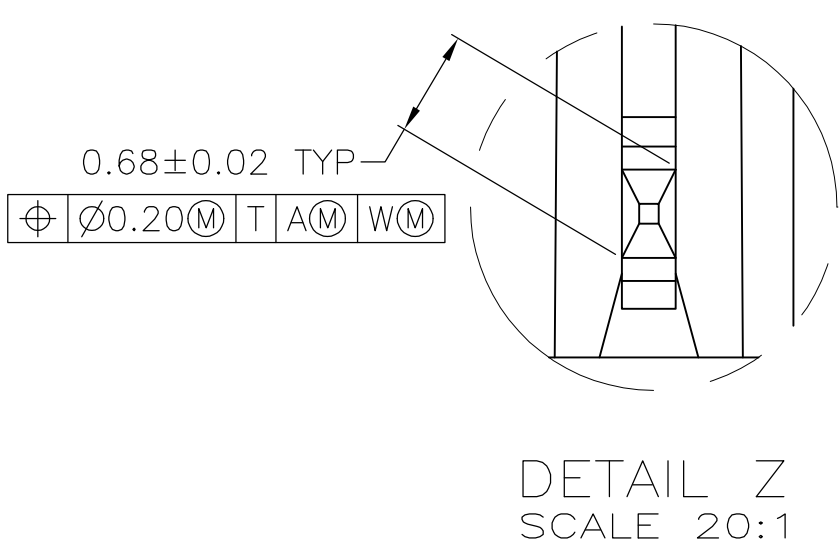
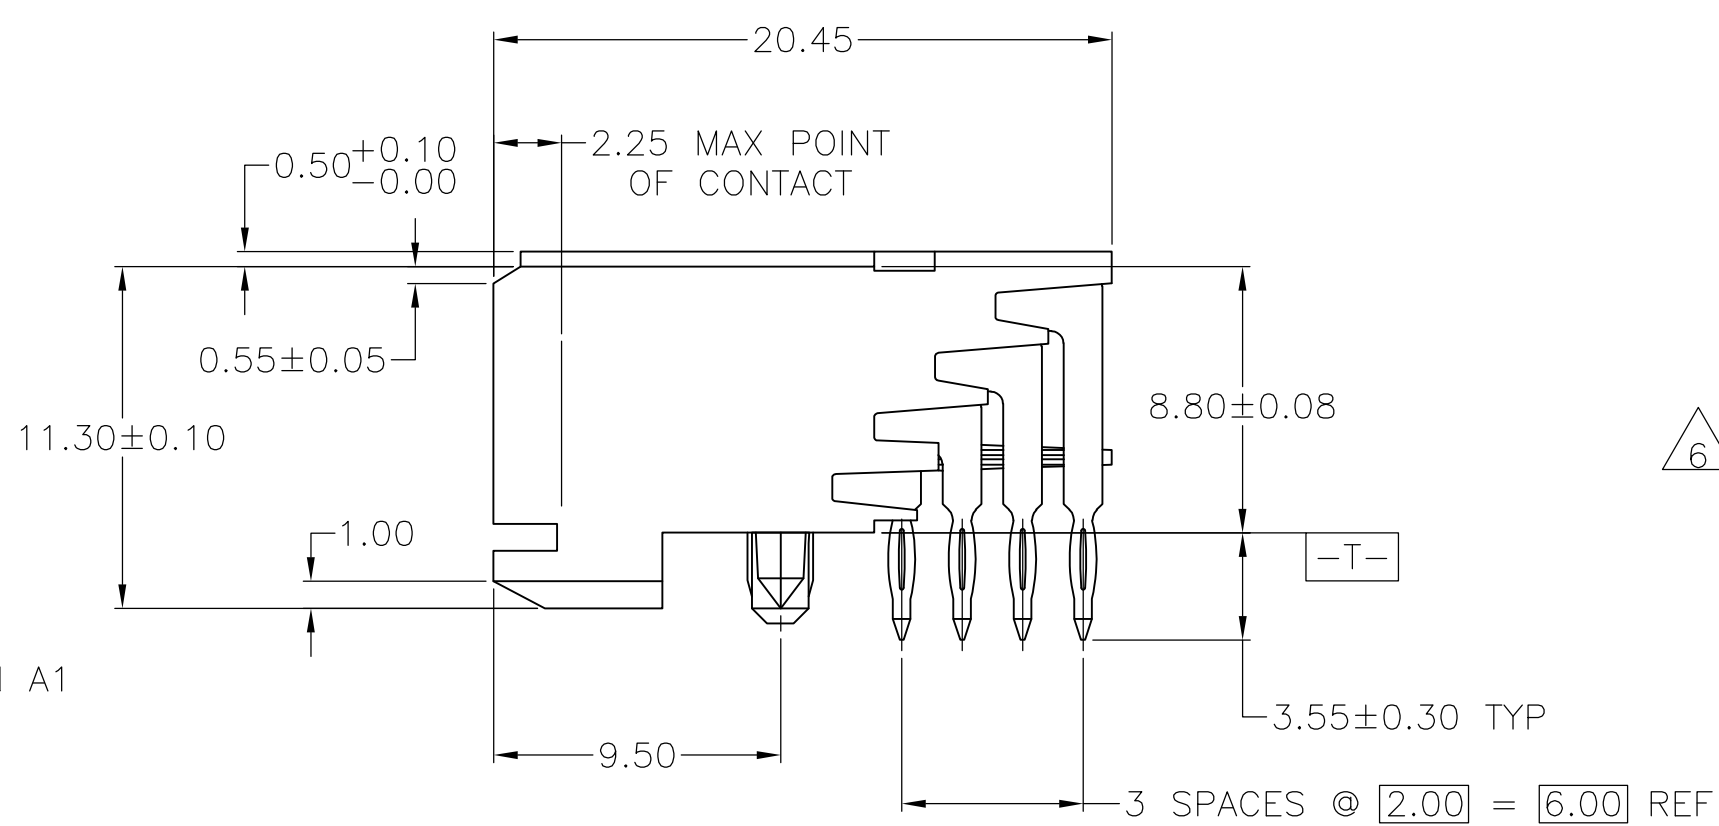


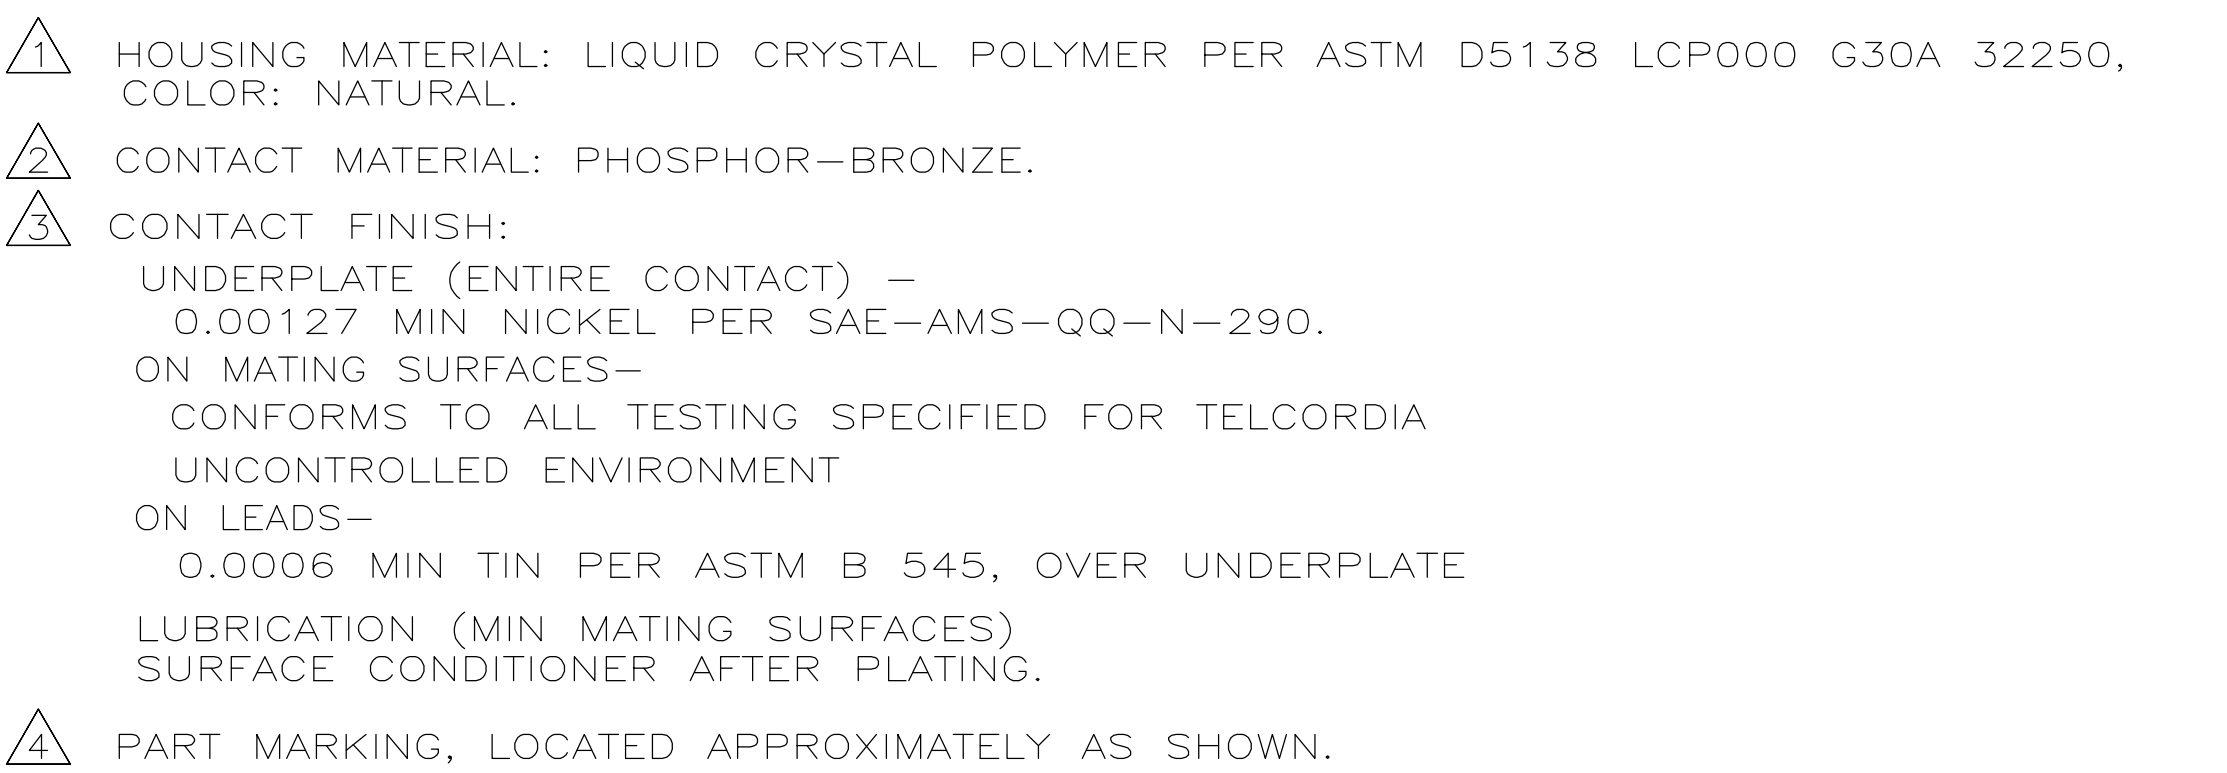

|                                                                                                   |                     |     |    |        |                                                                                       |                  |                        |
|---------------------------------------------------------------------------------------------------|---------------------|-----|----|--------|---------------------------------------------------------------------------------------|------------------|------------------------|
| OBSOLETE<br> | NO                  | 46  | 23 | 47.88  |  | 96               | <del>3-5536511-3</del> |
|                                                                                                   | NO                  | 22  | 11 | 23.88  |  | 48               | <del>3-5536511-2</del> |
|                                                                                                   | YES                 | 10  | 5  | 11.88  |                                                                                       |                  | <del>3-5536511-1</del> |
| OBSOLETE<br> | NO                  | 34  | 17 | 35.88  |  | 72               | 1-5536511-2            |
|                                                                                                   | NO                  | 130 | 65 | 131.88 |  | 264              | 1-5536511-1            |
|                                                                                                   | NO                  | 106 | 53 | 107.88 |  | 216              | 1-5536511-0            |
|                                                                                                   | NO                  | 118 | 59 | 119.88 |  | 240              | <del>5536511-9</del>   |
| OBSOLETE                                                                                          | NO                  | 82  | 41 | 83.88  |  | 168              | 5536511-8              |
|                                                                                                   | NO                  | 66  | 33 | 67.88  |  | 136              | <del>5536511-7</del>   |
|                                                                                                   | NO                  | 58  | 29 | 59.88  |  | 120              | 5536511-6              |
|                                                                                                   | NO                  | 70  | 35 | 71.88  |  | 144              | 5536511-5              |
|                                                                                                   | NO                  | 94  | 47 | 95.88  |  | 192              | 5536511-4              |
|                                                                                                   | NO                  | 46  | 23 | 47.88  |  | 96               | 5536511-3              |
|                                                                                                   | NO                  | 22  | 11 | 23.88  |  | 48               | 5536511-2              |
|                                                                                                   | YES                 | 10  | 5  | 11.88  |  | 24               | 5536511-1              |
|                                                                                                   | POSITIONING<br>PEGS | C   | B  | A      | FINISH                                                                                | NO<br>OF<br>POSN | PART<br>NUMBER         |

RECOMMENDED CIRCUIT PATTERN  
PER IPC-D300 TYPE II, CLASS C  
(COMPONENT SIDE)

|   |  |                         |                                          |   |                    |
|---|--|-------------------------|------------------------------------------|---|--------------------|
| THIS DRAWING IS A CONTROLLED DOCUMENT.   |  | DWG NO.<br>B. MCMMASTER | 31AUG04                                  |  TE Connectivity |                    |
| DIMENSIONS: mm   |  | CHK<br>R. WERTZ         | 31AUG04                                  |   |                    |
| TOLERANCES, UNLESS OTHERWISE SPECIFIED:   |  | APPROV<br>R. WERTZ      | 31AUG04                                  | NAME                                                                                                  |                    |
|                                                                                        |  | PRODUCT SPEC            | RCPT. ASSY, SIGNAL MODULE, Z-PACK 2mm FB |   |                    |
| 0 P.L.C ± —<br>1 P.L.C ± —<br>2 P.L.C ± .13<br>3 P.L.C ± —<br>4 P.L.C ± —<br>ANGLES ± —                                                                                     |  | APPLICATION SPEC        | 4 ROW, 3.55mm PRESS FIT LEAD LENGTH      |   |                    |
| MATERIAL   |  | WEIGHT                  | SIZE CAGE CODE DRAWING NO                |   | RESTRICTED TO      |
|   |  | —                       | A1 00779 C=5536511                       |   | —                  |
| FINISH   |  | CUSTOMER DRAWING        | SCALE 4:1                                |   | SHEET 1 of 1 REV C |
|   |  |                         |                                          |   |                    |

## Данный компонент на территории Российской Федерации

**Вы можете приобрести в компании MosChip.**

Для оперативного оформления запроса Вам необходимо перейти по данной ссылке:

<http://moschip.ru/get-element>

Вы можете разместить у нас заказ для любого Вашего проекта, будь то серийное производство или разработка единичного прибора.

В нашем ассортименте представлены ведущие мировые производители активных и пассивных электронных компонентов.

Нашей специализацией является поставка электронной компонентной базы двойного назначения, продукции таких производителей как XILINX, Intel (ex.ALTERA), Vicor, Microchip, Texas Instruments, Analog Devices, Mini-Circuits, Amphenol, Glenair.

Сотрудничество с глобальными дистрибьюторами электронных компонентов, предоставляет возможность заказывать и получать с международных складов практически любой перечень компонентов в оптимальные для Вас сроки.

На всех этапах разработки и производства наши партнеры могут получить квалифицированную поддержку опытных инженеров.

Система менеджмента качества компании отвечает требованиям в соответствии с ГОСТ Р ИСО 9001, ГОСТ РВ 0015-002 и ЭС РД 009

### Офис по работе с юридическими лицами:

105318, г.Москва, ул.Щербаковская д.3, офис 1107, 1118, ДЦ «Щербаковский»

Телефон: +7 495 668-12-70 (многоканальный)

Факс: +7 495 668-12-70 (доб.304)

E-mail: [info@moschip.ru](mailto:info@moschip.ru)

Skype отдела продаж:

moschip.ru

moschip.ru\_4

moschip.ru\_6

moschip.ru\_9