

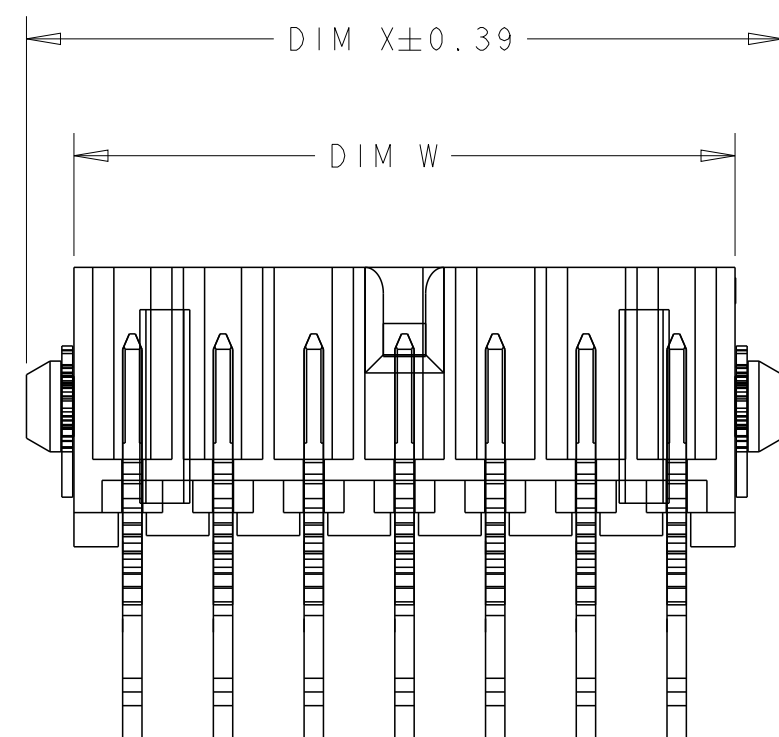
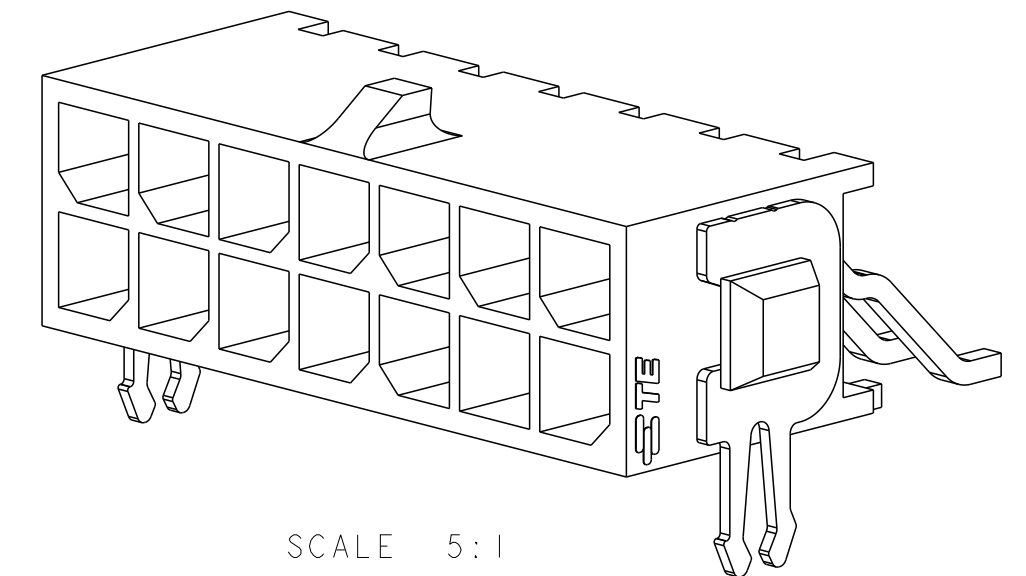
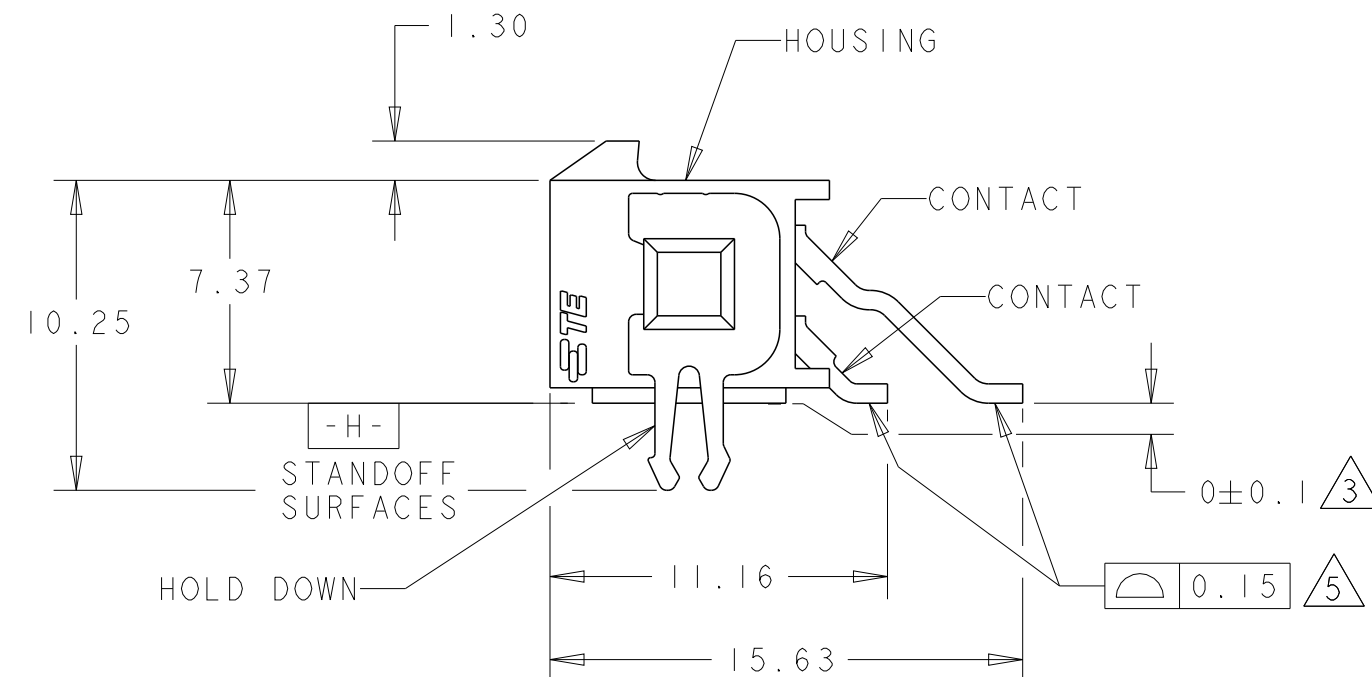


| REVISIONS |     |                           |           |     |      |
|-----------|-----|---------------------------|-----------|-----|------|
| P         | LTR | DESCRIPTION               | DATE      | DWN | APVD |
|           | G1  | REVISED PER ECR-16-011494 | 22JUN2017 | NK  | CX   |
|           |     |                           |           |     |      |
|           |     |                           |           |     |      |
|           |     |                           |           |     |      |

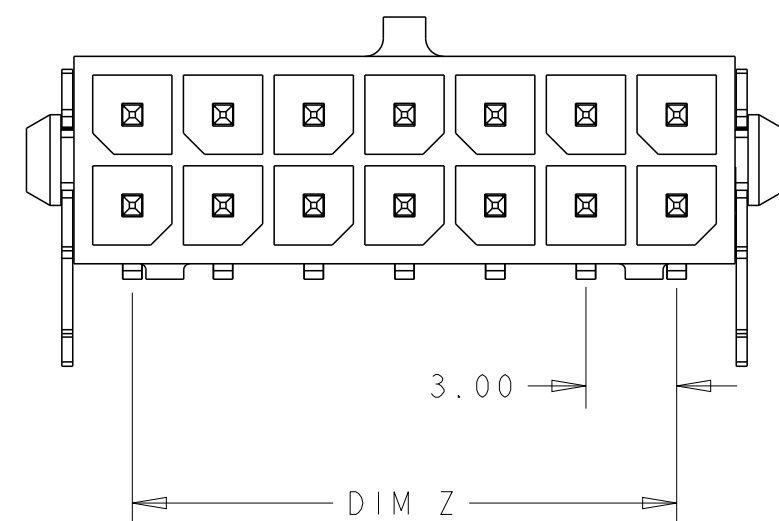

- 1 MATERIAL;  
CONTACTS - BRASS.  
HOUSING - UL 94V-0 RATED HIGH TEMP NYLON,  
COLOR; BLACK.  
HOLD DOWNS - PHOSPHOR BRONZE.
- 2 FINISH;  
CONTACTS - 2.54 $\mu$ m MINIMUM TIN-LEAD OVER 1.27 $\mu$ m  
MINIMUM NICKEL.  
HOLD DOWNS - 2.54 $\mu$ m TIN LEAD.
- 3 DIMENSION APPLIES TO SOLDER TAIL SURFACES  
AND STANDOFF SURFACES.
- 4 RECOMMENDED PC BOARD THICKNESS OF 1.57.
- 5 ALL SOLDER TAILS.
- 6 FINISH;  
CONTACTS - 2.54 $\mu$ m MINIMUM MATTE TIN OVER 1.27 $\mu$ m  
MINIMUM NICKEL.

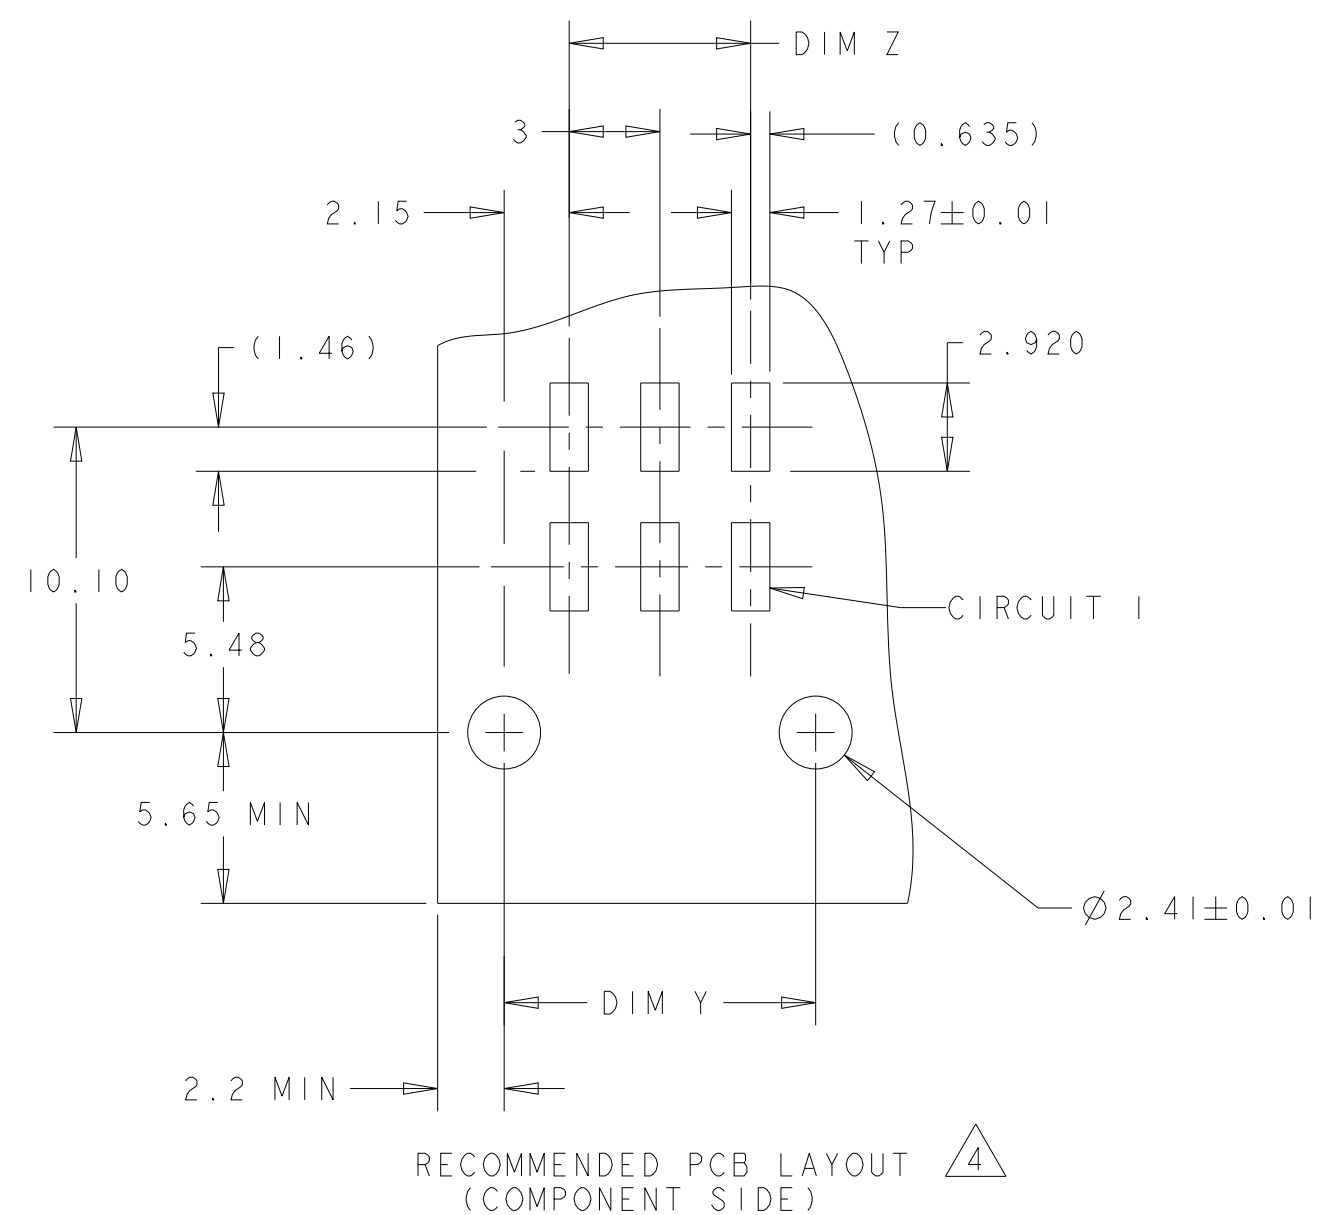

|                          |                                                                                       |                          |                                                                                       |       |       |       |                       |
|--------------------------|---------------------------------------------------------------------------------------|--------------------------|---------------------------------------------------------------------------------------|-------|-------|-------|-----------------------|
| OVER 1.27µm              |  | 36.86                    | 37.30                                                                                 | 33.00 | 40.00 | 24    | 5-794624-4            |
|                          |                                                                                       | 33.86                    | 34.30                                                                                 | 30.00 | 37.00 | 22    | 5-794624-2            |
|                          |                                                                                       | 30.86                    | 31.30                                                                                 | 27.00 | 34.00 | 20    | 5-794624-0            |
|                          |                                                                                       | 27.86                    | 28.30                                                                                 | 24.00 | 31.00 | 18    | 4-794624-8            |
|                          |                                                                                       | 24.86                    | 25.30                                                                                 | 21.00 | 28.00 | 16    | 4-794624-6            |
|                          |                                                                                       | 21.86                    | 22.30                                                                                 | 18.00 | 25.00 | 14    | 4-794624-4            |
|                          |                                                                                       | 18.86                    | 19.30                                                                                 | 15.00 | 22.00 | 12    | 4-794624-2            |
|                          |                                                                                       | 15.86                    | 16.30                                                                                 | 12.00 | 19.00 | 10    | 4-794624-0            |
|                          |                                                                                       | 12.86                    | 13.30                                                                                 | 9.00  | 16.00 | 8     | 3-794624-8            |
|                          |                                                                                       | 9.86                     | 10.30                                                                                 | 6.00  | 13.00 | 6     | 3-794624-6            |
|                          |                                                                                       | 6.86                     | 7.30                                                                                  | 3.00  | 10.00 | 4     | 3-794624-4            |
|                          |                                                                                       | 3.86                     | 4.30                                                                                  | -     | 7.00  | 2     | 3-794624-2            |
|                          |                                                                                       | SUPERSEDED BY 5-794624-4 |  | 36.86 | 37.30 | 33.00 | 40.00                 |
| SUPERSEDED BY 5-794624-2 | 33.86                                                                                 | 34.30                    |                                                                                       | 30.00 | 37.00 | 22    | <del>2-794624-2</del> |
| SUPERSEDED BY 5-794624-0 | 30.86                                                                                 | 31.30                    |                                                                                       | 27.00 | 34.00 | 20    | <del>2-794624-0</del> |
| SUPERSEDED BY 4-794624-8 | 27.86                                                                                 | 28.30                    |                                                                                       | 24.00 | 31.00 | 18    | <del>1-794624-8</del> |
| SUPERSEDED BY 4-794624-6 | 24.86                                                                                 | 25.30                    |                                                                                       | 21.00 | 28.00 | 16    | <del>1-794624-6</del> |
| SUPERSEDED BY 4-794624-4 | 21.86                                                                                 | 22.30                    |                                                                                       | 18.00 | 25.00 | 14    | <del>1-794624-4</del> |
| SUPERSEDED BY 4-794624-2 | 18.86                                                                                 | 19.30                    |                                                                                       | 15.00 | 22.00 | 12    | <del>1-794624-2</del> |
| SUPERSEDED BY 4-794624-0 | 15.86                                                                                 | 16.30                    |                                                                                       | 12.00 | 19.00 | 10    | <del>1-794624-0</del> |
| SUPERSEDED BY 3-794624-8 | 12.86                                                                                 | 13.30                    |                                                                                       | 9.00  | 16.00 | 8     | <del>794624-8</del>   |
| SUPERSEDED BY 3-794624-6 | 9.86                                                                                  | 10.30                    |                                                                                       | 6.00  | 13.00 | 6     | <del>794624-6</del>   |
| SUPERSEDED BY 3-794624-4 | 6.86                                                                                  | 7.30                     |                                                                                       | 3.00  | 10.00 | 4     | <del>794624-4</del>   |
| SUPERSEDED BY 3-794624-2 | 3.86                                                                                  | 4.30                     |                                                                                       | -     | 7.00  | 2     | <del>794624-2</del>   |
|                          | FINISH                                                                                | DIM W                    |                                                                                       | DIM Y | DIM Z | DIM X | NO. OF POSN.          |

|                                                                                                   |  |   |  |   |                    |
|---------------------------------------------------------------------------------------------------|--|---|--|---|--------------------|
| THIS DRAWING IS A CONTROLLED DOCUMENT.                                                            |  | DWN 23-MAR-2005<br>S. HOOVER<br>CHK 23-MAR-2005<br>C. JONES<br>APVD 23-MAR-2005<br>C. JONES                   |  |  TE Connectivity            |                    |
| DIMENSIONS:<br>mm                                                                                 |  | TOLERANCES UNLESS OTHERWISE SPECIFIED:<br>0 PLC ±<br>1 PLC ±<br>2 PLC ±0.13<br>3 PLC ±<br>4 PLC ±<br>ANGLES ± |  | NAME<br>SURFACE MOUNT, RIGHT ANGLE, MECH.<br>HOLD DOWN, ASSEMBLY, TIN HEADER,<br>DUAL ROW, MICRO MATE-N-LOK (TM) |                    |
|              |  | PRODUCT SPEC<br>-<br>APPLICATION SPEC<br>-<br>WEIGHT -                                                        |  |   |                    |
| MATERIAL<br> |  | FINISH<br>SEE TABLE                                                                                           |  | SIZE<br>A2   | CAGE CODE<br>00779 |
|                                                                                                   |  |   |  | DRAWING NO<br>C-794624                                                                                           | RESTRICTED TO<br>- |
| CUSTOMER DRAWING                                                                                  |  |   |  | SCALE 4:1   | SHEET OF<br>REV G1 |

## Данный компонент на территории Российской Федерации

**Вы можете приобрести в компании MosChip.**

Для оперативного оформления запроса Вам необходимо перейти по данной ссылке:

<http://moschip.ru/get-element>

Вы можете разместить у нас заказ для любого Вашего проекта, будь то серийное производство или разработка единичного прибора.

В нашем ассортименте представлены ведущие мировые производители активных и пассивных электронных компонентов.

Нашей специализацией является поставка электронной компонентной базы двойного назначения, продукции таких производителей как XILINX, Intel (ex.ALTERA), Vicor, Microchip, Texas Instruments, Analog Devices, Mini-Circuits, Amphenol, Glenair.

Сотрудничество с глобальными дистрибьюторами электронных компонентов, предоставляет возможность заказывать и получать с международных складов практически любой перечень компонентов в оптимальные для Вас сроки.

На всех этапах разработки и производства наши партнеры могут получить квалифицированную поддержку опытных инженеров.

Система менеджмента качества компании отвечает требованиям в соответствии с ГОСТ Р ИСО 9001, ГОСТ РВ 0015-002 и ЭС РД 009

### Офис по работе с юридическими лицами:

105318, г.Москва, ул.Щербаковская д.3, офис 1107, 1118, ДЦ «Щербаковский»

Телефон: +7 495 668-12-70 (многоканальный)

Факс: +7 495 668-12-70 (доб.304)

E-mail: [info@moschip.ru](mailto:info@moschip.ru)

Skype отдела продаж:

moschip.ru

moschip.ru\_4

moschip.ru\_6

moschip.ru\_9