THIS DRAWING IS UNPUBLISHED. RELEASED FOR PUBLICATION -,- .
© COPYRIGHT - BY TYCO ELECTRONICS CORPORATION. ALL RIGHTS RESERVED.

LOC	DIST
FT	0

REVISIONS

P	LTR	DESCRIPTION	DATE	DWN	APVD
	F	REVISED PER ECO-09-004812	04MAY10	HMR	CR

MATERIALS:
HOUSING: THERMOPLASTIC, UL94V-0, BLACK.
TERMINAL: BRIGHT TIN OVER COPPER ALLOY.
SCREWS: 8-32, ZINC PLATED STEEL.

ELECTRICAL:
CURRENT RATING: 30A
VOLTAGE RATING: 600V
WIRE RANGE: 10-18 AWG (UL)
10-22 AWG (CSA)

MECHANICAL:
RECOMMENDED TORQUE: 20 IN-LB.
OPERATING TEMP.: -40°C TO +120°C MAX.

1 PRELIMINARY PART NUMBER.

2 TERMINAL TAPPED TO M4 WITH NO SCREWS

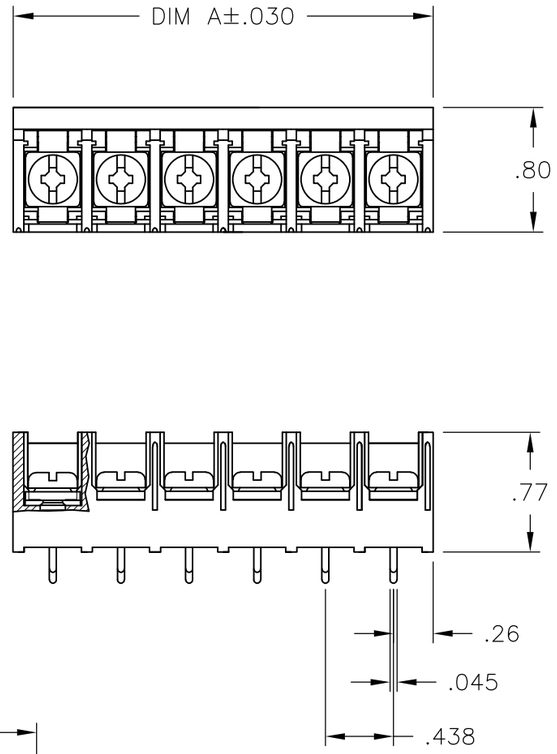

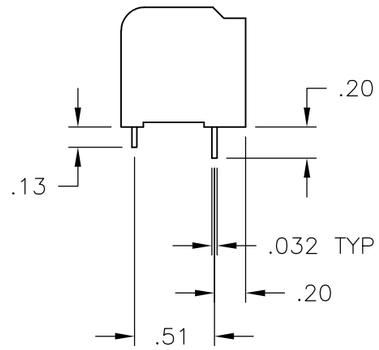

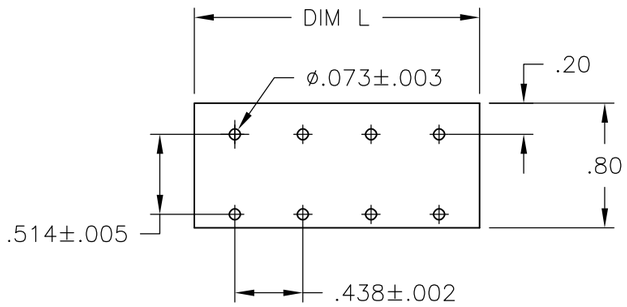

RECOMMENDED PCB LAYOUT

	DIM A	NO OF POS	CATALOG NUMBER	TE PART NO.
OBSOLETE	~~9.698~~	~~22~~	~~8DBL-22-006~~	~~2-796709-2~~
OBSOLETE	~~9.260~~	~~21~~	~~8DBL-21-006~~	~~2-796709-1~~
1	8.823	20	8DBL-20-006	2-796709-0
1	8.385	19	8DBL-19-006	1-796709-9
1	7.948	18	8DBL-18-006	1-796709-8
1	7.510	17	8DBL-17-006	1-796709-7
1	7.073	16	8DBL-16-006	1-796709-6
1	6.635	15	8DBL-15-006	1-796709-5
1	6.198	14	8DBL-14-006	1-796709-4
1	5.760	13	8DBL-13-006	1-796709-3
1	5.323	12	8DBL-12-006	1-796709-2
1	4.885	11	8DBL-11-006	1-796709-1
1	4.448	10	8DBL-10-006	1-796709-0
1	4.010	9	8DBL-09-006	796709-9
1	3.573	8	8DBL-08-006	796709-8
	3.135	7	8DBL-07-002	796709-2
	3.135	7	8DBL-07-006	4-1546159-7
	2.698	6	8DBL-06-006	1-1437657-7
	2.260	5	8DBL-05-006	4-1546159-6
	1.823	4	8DBL-04-006	1-1437657-3
2 OBSOLETE	~~1.385~~	~~3~~	~~8DBL-03-649~~	~~1986428-1~~
	1.385	3	8DBL-03-006	1-1437657-1
1	.948	2	8DBL-02-656	2-796709-3
	.948	2	8DBL-02-006	1437657-8

THIS DRAWING IS A CONTROLLED DOCUMENT.

DIMENSIONS: INCHES

TOLERANCES UNLESS OTHERWISE SPECIFIED:
0 PLC ± -
1 PLC ± -
2 PLC ± .02
3 PLC ± .015
4 PLC ± -
ANGLES ± 1°

MATERIAL -
FINISH -

DWN S SCHLEGEL 6/20/03
CHK S YODER 6/20/03
APVD S YODER 6/20/03
PRODUCT SPEC —
APPLICATION SPEC —
WEIGHT —

Tyco Electronics
Tyco Electronics Corporation
Harrisburg, PA 17105-3608

NAME 8DBL-XX-006 ASSEMBLY

SIZE	CAGE CODE	DRAWING NO	RESTRICTED TO
A3	00779	C-1-1437657-1	—

CUSTOMER DRAWING | SCALE 1:1 | SHEET 1 OF 1 | REV F

Общество с ограниченной ответственностью «МосЧип» ИНН 7719860671 / КПП 771901001
Адрес: 105318, г.Москва, ул.Щербаковская д.3, офис 1107

Данный компонент на территории Российской Федерации

Вы можете приобрести в компании MosChip.

Для оперативного оформления запроса Вам необходимо перейти по данной ссылке:

http://moschip.ru/get-element

Вы можете разместить у нас заказ для любого Вашего проекта, будь то серийное производство или разработка единичного прибора.

В нашем ассортименте представлены ведущие мировые производители активных и пассивных электронных компонентов.

Нашей специализацией является поставка электронной компонентной базы двойного назначения, продукции таких производителей как XILINX, Intel (ex.ALTERA), Vicor, Microchip, Texas Instruments, Analog Devices, Mini-Circuits, Amphenol, Glenair.

Сотрудничество с глобальными дистрибьюторами электронных компонентов, предоставляет возможность заказывать и получать с международных складов практически любой перечень компонентов в оптимальные для Вас сроки.

На всех этапах разработки и производства наши партнеры могут получить квалифицированную поддержку опытных инженеров.

Система менеджмента качества компании отвечает требованиям в соответствии с ГОСТ Р ИСО 9001, ГОСТ РВ 0015-002 и ЭС РД 009

Офис по работе с юридическими лицами:

105318, г.Москва, ул.Щербаковская д.3, офис 1107, 1118, ДЦ «Щербаковский»

Телефон: +7 495 668-12-70 (многоканальный)

Факс: +7 495 668-12-70 (доб.304)

E-mail: info@moschip.ru

Skype отдела продаж:
moschip.ru
moschip.ru_4
moschip.ru_6
moschip.ru_9