


REVISIONS						
P	LTR	DESCRIPTION	DATE	DWN	APVD	
	AV6	REVISED PER ECO-16-004223	19JUL2016	NK	MZ	
	AW	REVISED PER ECO-16-017462	08MAR2017	RS	MZ	

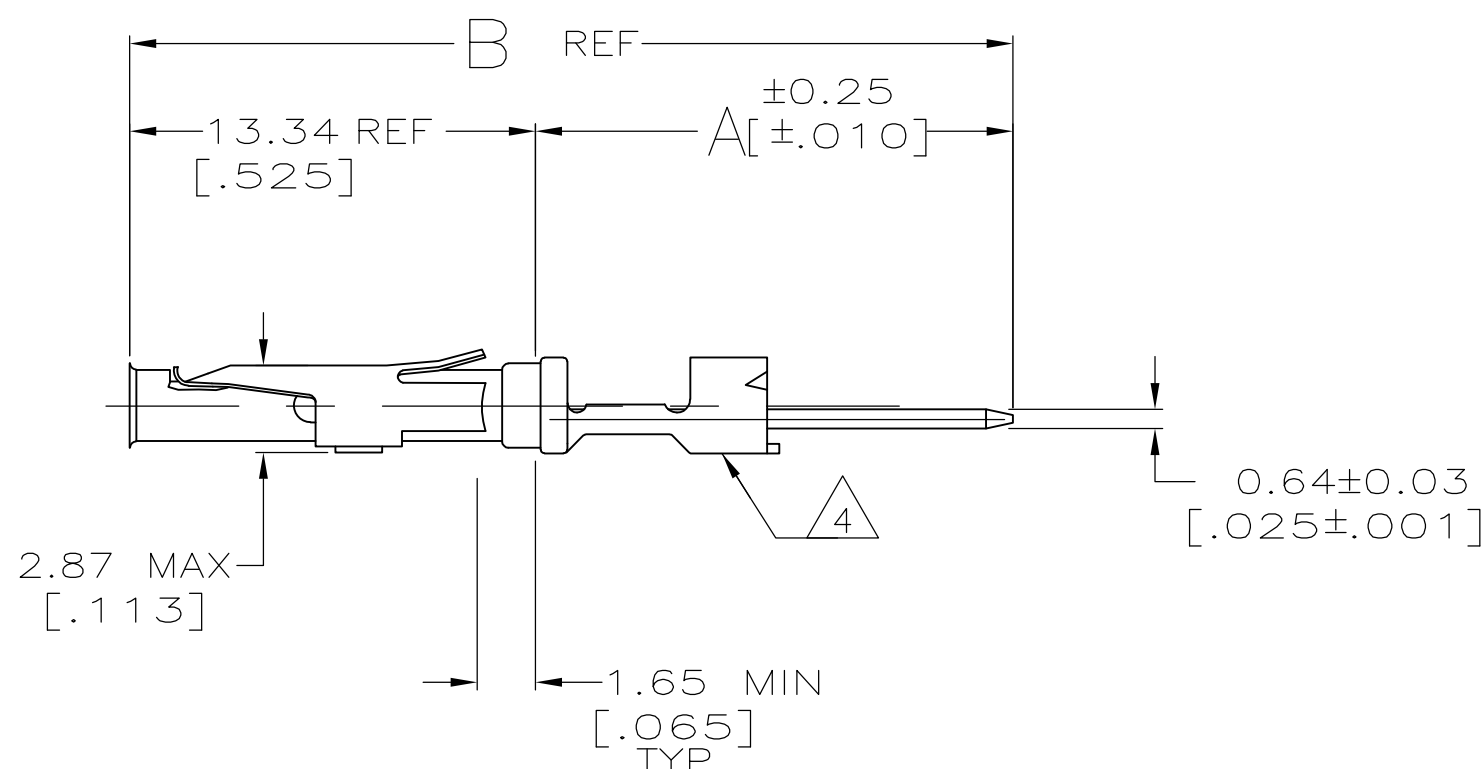

- | | | | | | | | |
|---|-------------|------------------|------------------|----------------|---|---|----------------------|
| | PRELIMINARY | 34.44
[1.356] | 21.11
[.831] | 2 |  |  | 5-66461-7 |
| | | 29.13
[1.147] | 15.80
[.622] | 1 |  |  | 5-66461-6 |
| | | 29.13
[1.147] | 15.80
[.622] | 1 |  |  | 5-66461-5 |
| | | 29.13
[1.147] | 15.80
[.622] | 1 |  |  | 5-66461-4 |
| | PRELIMINARY | 34.44
[1.356] | 21.11
[.831] | 2 |  |  | 5-66461-3 |
| | OBSOLETE | 49.40
[1.945] | 36.07
[1.420] | SPECIAL |  |  | ~~5-66461-1~~ |
|  | OBSOLETE | 30.68
[1.208] | 17.35
[.683] | SPECIAL |  |  | ~~2-66461-2~~ |
|  | SUPERSEDED | 34.44
[1.356] | 21.11
[.831] | 2 |  |  | ~~2-66461-1~~ |
| | OBSOLETE | 41.48
[1.633] | 28.14
[1.108] | SPECIAL |  |  | ~~2-66461-0~~ |
| | | 30.68
[1.208] | 17.35
[.683] | SPECIAL |  |  | 1-66461-9 |
| | OBSOLETE | 29.64
[1.167] | 16.31
[.642] | SPECIAL |  |  | ~~1-66461-8~~ |
| | OBSOLETE | 27.97
[1.101] | 14.63
[.576] | SPECIAL |  |  | ~~1-66461-7~~ |
| | OBSOLETE | 25.68
[1.011] | 12.34
[.486] | SPECIAL |  |  | ~~1-66461-3~~ |
| | | 43.46
[1.711] | 30.12
[1.186] | SPECIAL |  |  | ~~1-66461-0~~ |
| | | 39.24
[1.545] | 25.91
[1.020] | 3 |  |  | 66461-9 |
| | | 34.44
[1.356] | 21.11
[.831] | 2 |  |  | 66461-8 |
| | | 29.13
[1.147] | 15.80
[.622] | 1 |  |  | 66461-7 |
| | | 39.24
[1.545] | 25.91
[1.020] | 3 |  |  | 66461-6 |
| | | 34.44
[1.356] | 21.11
[.831] | 2 |  |  | 66461-5 |
| | | 29.13
[1.147] | 15.80
[.622] | 1 |  |  | 66461-4 |
| | | 39.24
[1.545] | 25.91
[1.020] | 3 |  |  | 66461-3 |
| | | 34.44
[1.356] | 21.11
[.831] | 2 |  |  | 66461-2 |
| | | 29.13
[1.147] | 15.80
[.622] | 1 |  |  | 66461-1 |
| | B | A | NO OF
TERM | POST
FINISH | BODY
FINISH | PART
NUMBER | |

THIS DRAWING IS A CONTROLLED DOCUMENT.		DWN C. OBERMAN 07/02/92		 TE Connectivity	
		CHK R. STONE 7-8-92			
DIMENSIONS: INCHES		TOLERANCES, UNLESS OTHERWISE SPECIFIED:		NAME SOCKET CONTACT, CRIMPED .062 DIA, .025 X .025 POST, AUTOWIRE	
		APVD C. OBERMAN 7-10-92			
0 PLC ± - 1 PLC ± - 2 PLC ± 0.13 [.005] 3 PLC ± - 4 PLC ± - ANGLES ± -		PRODUCT SPEC —			
MATERIAL		APPLICATION SPEC —			
SEE CALLOUT		FINISH		SIZE A2	
		WEIGHT —		CAGE CODE 00779	
		CUSTOMER DRAWING		DRAWING NO C-66461	
				RESTRICTED TO —	
				SCALE 4:1	
				SHEET 1 of 2	
				REV AW	

Данный компонент на территории Российской Федерации

Вы можете приобрести в компании MosChip.

Для оперативного оформления запроса Вам необходимо перейти по данной ссылке:

<http://moschip.ru/get-element>

Вы можете разместить у нас заказ для любого Вашего проекта, будь то серийное производство или разработка единичного прибора.

В нашем ассортименте представлены ведущие мировые производители активных и пассивных электронных компонентов.

Нашей специализацией является поставка электронной компонентной базы двойного назначения, продукции таких производителей как XILINX, Intel (ex.ALTERA), Vicor, Microchip, Texas Instruments, Analog Devices, Mini-Circuits, Amphenol, Glenair.

Сотрудничество с глобальными дистрибьюторами электронных компонентов, предоставляет возможность заказывать и получать с международных складов практически любой перечень компонентов в оптимальные для Вас сроки.

На всех этапах разработки и производства наши партнеры могут получить квалифицированную поддержку опытных инженеров.

Система менеджмента качества компании отвечает требованиям в соответствии с ГОСТ Р ИСО 9001, ГОСТ РВ 0015-002 и ЭС РД 009

Офис по работе с юридическими лицами:

105318, г.Москва, ул.Щербаковская д.3, офис 1107, 1118, ДЦ «Щербаковский»

Телефон: +7 495 668-12-70 (многоканальный)

Факс: +7 495 668-12-70 (доб.304)

E-mail: info@moschip.ru

Skype отдела продаж:

moschip.ru

moschip.ru_4

moschip.ru_6

moschip.ru_9