THIS DRAWING IS UNPUBLISHED. RELEASED FOR PUBLICATION 2011
© COPYRIGHT 2011 - ALL RIGHTS RESERVED.

REVISIONS					
P	LTR	DESCRIPTION	DATE	DWN	APVD
	A2	REVISED PER ECR-16-011494	26JUN2017	NK	CX

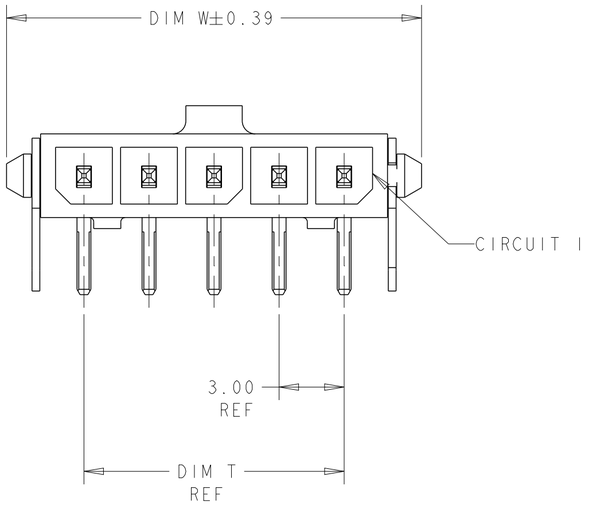

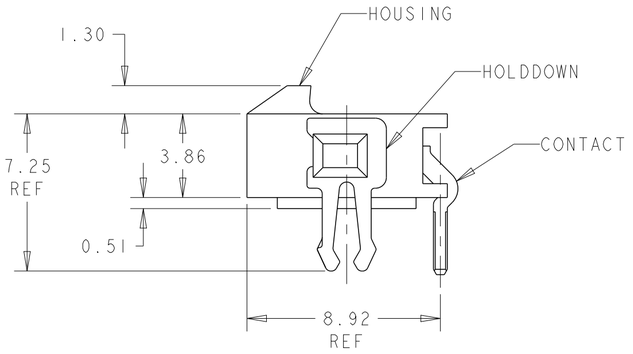

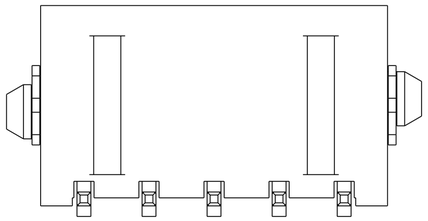

1. MATERIAL: CONTACTS - BRASS
HOUSING - UL 94V-O RATED HIGH TEMP NYLON, COLOR BLACK.
HOLDDOWNS: - PHOSPHOR BRONZE.

2. PLATING: CONTACTS - 0.38µm MINIMUM GOLD ON MATING END, 2.54µm MINIMUM TIN LEAD ON SOLDER TAILS, BOTH OVER 1.27µm MINIMUM NICKEL.
HOLDDOWNS: 2.54µm MINIMUM TIN-LEAD OVER 1.27µm MINIMUM NICKEL.

4. RECOMMENDED PC BOARD THICKNESS OF 1.57.

5. PLATING: CONTACTS - 0.38µm MINIMUM GOLD ON MATING END, 2.54µm MINIMUM MATTE TIN ON SOLDER TAILS, BOTH OVER 1.27µm MINIMUM NICKEL.
HOLDDOWNS: 2.54µm MINIMUM MATTE TIN OVER 1.27µm MINIMUM NICKEL.

	FINISH	DIM Z	DIM V	DIM T	DIM W	NO. OF POSN	PART NUMBER
	5	33.00	37.43	33.00	40.14	12	3-1445088-2
	5	30.00	34.43	30.00	37.14	11	3-1445088-1
	5	27.00	31.43	27.00	34.14	10	3-1445088-0
	5	24.00	28.43	24.00	31.14	9	2-1445088-9
	5	21.00	25.43	21.00	28.14	8	2-1445088-8
	5	18.00	22.43	18.00	25.14	7	2-1445088-7
	5	15.00	19.43	15.00	22.14	6	2-1445088-6
	5	12.00	16.43	12.00	19.14	5	2-1445088-5
	5	9.00	13.43	9.00	16.14	4	2-1445088-4
	5	6.00	10.43	6.00	13.14	3	2-1445088-3
	5	3.00	7.43	3.00	10.14	2	2-1445088-2
SUPERCEDED BY 3-1445088-2	2	33.00	37.43	33.00	40.14	12	~~1-1445088-2~~
SUPERCEDED BY 3-1445088-1	2	30.00	34.43	30.00	37.14	11	~~1-1445088-1~~
SUPERCEDED BY 3-1445088-0	2	27.00	31.43	27.00	34.14	10	~~1-1445088-0~~
SUPERCEDED BY 2-1445088-9	2	24.00	28.43	24.00	31.14	9	~~1445088-9~~
SUPERCEDED BY 2-1445088-8	2	21.00	25.43	21.00	28.14	8	~~1445088-8~~
SUPERCEDED BY 2-1445088-7	2	18.00	22.43	18.00	25.14	7	~~1445088-7~~
SUPERCEDED BY 2-1445088-6	2	15.00	19.43	15.00	22.14	6	~~1445088-6~~
SUPERCEDED BY 2-1445088-5	2	12.00	16.43	12.00	19.14	5	~~1445088-5~~
SUPERCEDED BY 2-1445088-4	2	9.00	13.43	9.00	16.14	4	~~1445088-4~~
SUPERCEDED BY 2-1445088-3	2	6.00	10.43	6.00	13.14	3	~~1445088-3~~
SUPERCEDED BY 2-1445088-2	2	3.00	7.43	3.00	10.14	2	~~1445088-2~~

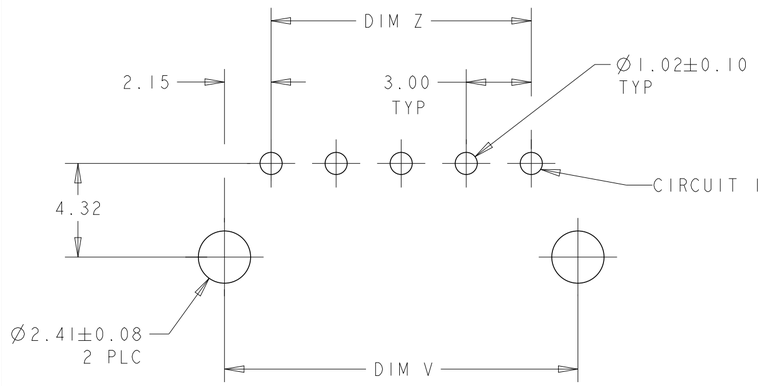

PCB LAYOUT COMPONENT SIDE 4

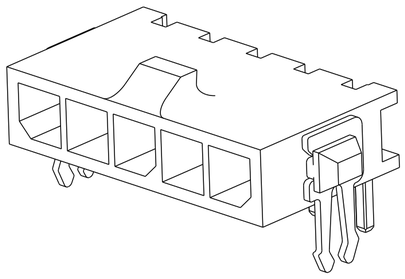

THIS DRAWING IS A CONTROLLED DOCUMENT.

DIMENSIONS: mm

TOLERANCES UNLESS OTHERWISE SPECIFIED:
0 PLC ±-
1 PLC ±-
2 PLC ±0.13
3 PLC ±-
4 PLC ±-
ANGLES ±-

MATERIAL 1

FINISH SEE TABLE

DWN J. ROOT 09OCT2000
CHK K. WHITAKER 17-APR-2001
APVD C. JONES 17-APR-2001
PRODUCT SPEC -
APPLICATION SPEC -
WEIGHT -

TE Connectivity

NAME RT ANG THRU HOLE HEADER ASSY, 0.38 MIC GOLD CONTACTS W/THRU HOLE HOLDDOWNS, SGL ROW, MICRO MATE-N-LOK™

SIZE	CAGE CODE	DRAWING NO	RESTRICTED TO
A2	00779	C-1445088	-

CUSTOMER DRAWING | SCALE 5:1 | SHEET 1 OF 1 | REV A2

Общество с ограниченной ответственностью «МосЧип» ИНН 7719860671 / КПП 771901001
Адрес: 105318, г.Москва, ул.Щербаковская д.3, офис 1107

Данный компонент на территории Российской Федерации

Вы можете приобрести в компании MosChip.

Для оперативного оформления запроса Вам необходимо перейти по данной ссылке:

http://moschip.ru/get-element

Вы можете разместить у нас заказ для любого Вашего проекта, будь то серийное производство или разработка единичного прибора.

В нашем ассортименте представлены ведущие мировые производители активных и пассивных электронных компонентов.

Нашей специализацией является поставка электронной компонентной базы двойного назначения, продукции таких производителей как XILINX, Intel (ex.ALTERA), Vicor, Microchip, Texas Instruments, Analog Devices, Mini-Circuits, Amphenol, Glenair.

Сотрудничество с глобальными дистрибьюторами электронных компонентов, предоставляет возможность заказывать и получать с международных складов практически любой перечень компонентов в оптимальные для Вас сроки.

На всех этапах разработки и производства наши партнеры могут получить квалифицированную поддержку опытных инженеров.

Система менеджмента качества компании отвечает требованиям в соответствии с ГОСТ Р ИСО 9001, ГОСТ РВ 0015-002 и ЭС РД 009

Офис по работе с юридическими лицами:

105318, г.Москва, ул.Щербаковская д.3, офис 1107, 1118, ДЦ «Щербаковский»

Телефон: +7 495 668-12-70 (многоканальный)

Факс: +7 495 668-12-70 (доб.304)

E-mail: info@moschip.ru

Skype отдела продаж:
moschip.ru
moschip.ru_4
moschip.ru_6
moschip.ru_9