THIS DRAWING IS UNPUBLISHED. RELEASED FOR PUBLICATION -,- .
© COPYRIGHT 2003 By - ALL RIGHTS RESERVED.

LOC	DIST
J	—

REVISIONS 変更

P	LTR	DESCRIPTION	DATE	DWN	APVD
	H2	REVISED PER ECO-11-005140	28MAR11	RK	HMR

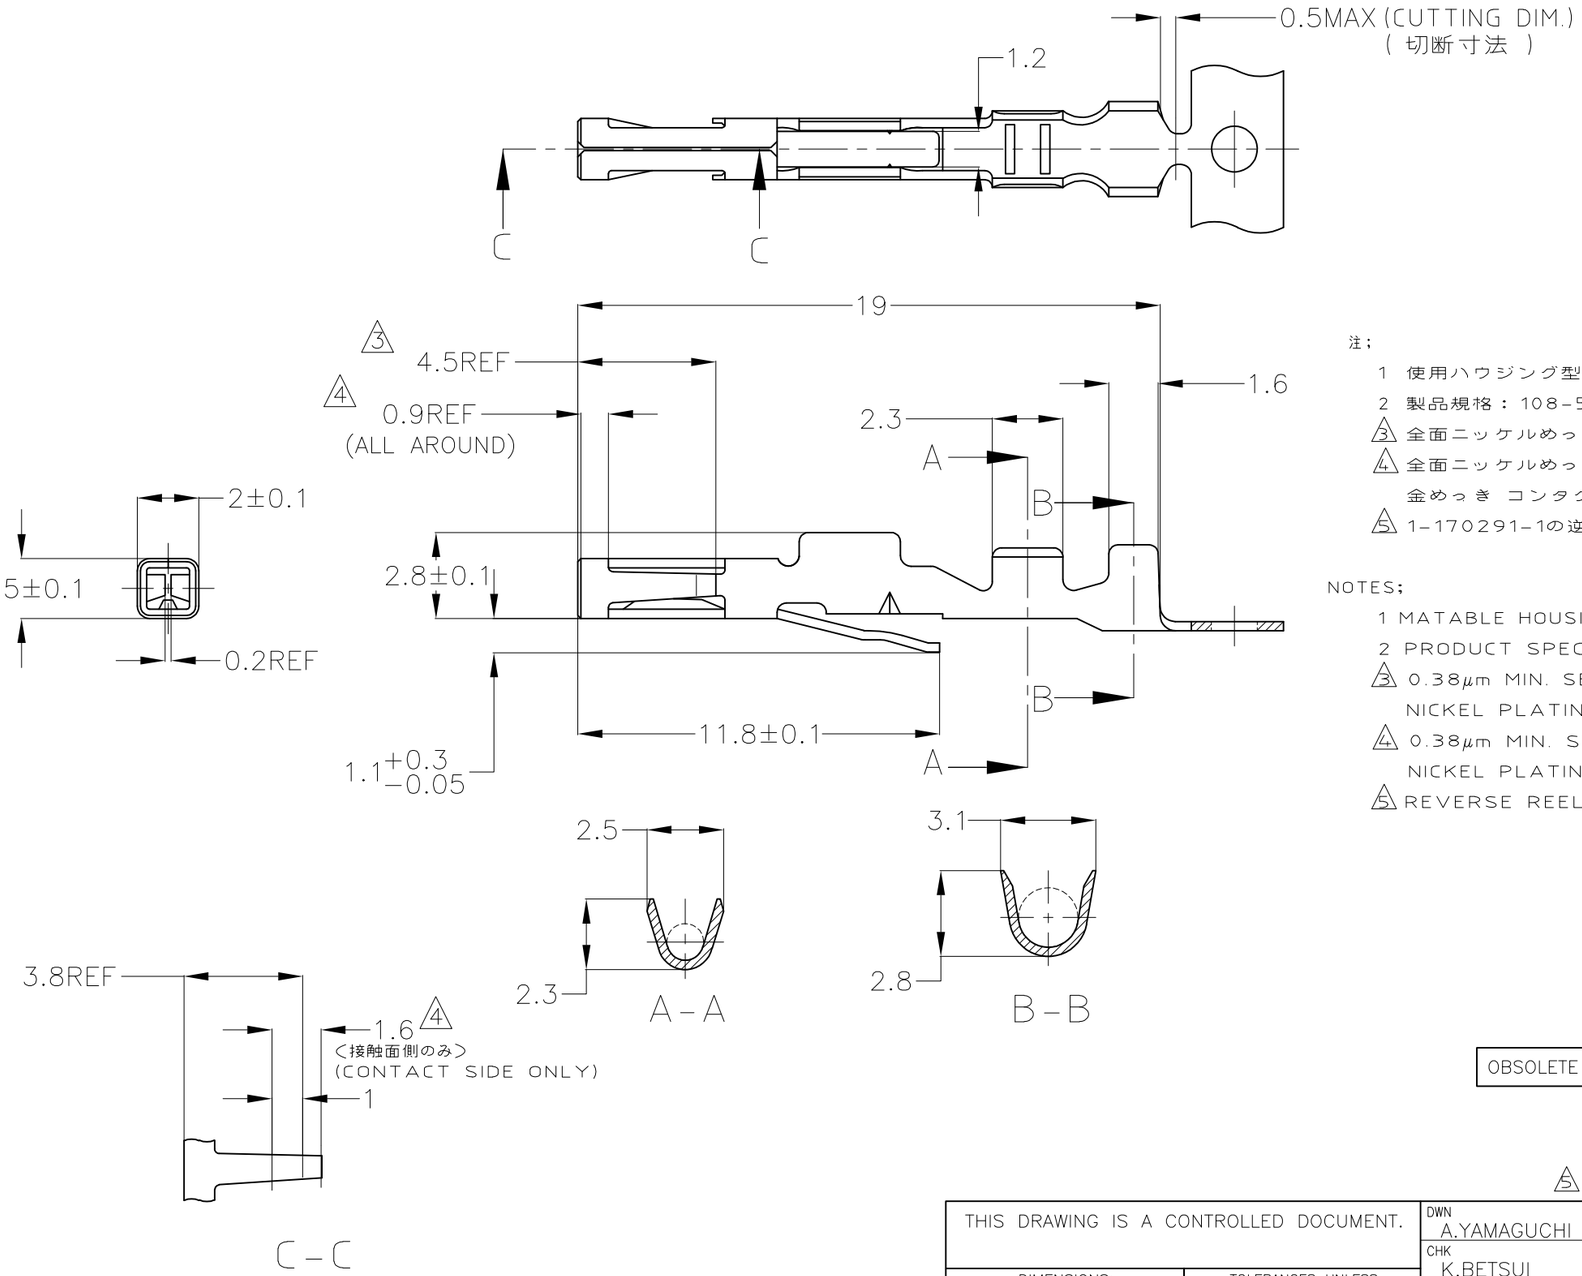

注;

1 使用ハウジング型番 172021,172047 他

2 製品規格 : 108-5124

3 全面ニッケルめっきの上に4.5mmの部分に0.38μm以上の金めっき

4 全面ニッケルめっきの上に接触バネ内側 1.6mm の部分に 0.38μm以上の金めっき コンタクト先端 0.9mm のところに金フラッシュめっき

5 1-170291-1の逆巻きリール

NOTES;

1 MATABLE HOUSING: 172021,172047 AND OTHERS

2 PRODUCT SPECIFICATION: 108-5124

3 0.38μm MIN. SELECTIVE GOLD PLATING IN 4.5mm LENGTH OVER NICKEL PLATING

4 0.38μm MIN. SELECTIVE GOLD IN 1.6mm LENGTH (INSIDE OF LEAF) OVER NICKEL PLATING, GOLD FLASH PLATING IN TIP OF CONTACT 0.9mm LENGTH

5 REVERSE REEL OF 1-170291-1

	型番 (NUMBER)	材料 (MATERIAL)	仕上 (FINISH)	バラ端子型番 (L/P PART NUMBER)
	1-170291-1	黄銅 ,BRASS,0.3t	錫めっき済 PRE-TINND MAT'L	1-170321-1
OBSOLETE	1-170291-3	黄銅 ,BRASS,0.3t	3	—//—
	1-170291-4	リン青銅 ,0.3t PHOS-BZ	錫めっき済 PRE-TINND MAT'L	1-170321-4
	1-170291-7	リン青銅 ,0.3t PHOS-BZ	4	—//—
5	3-170291-1	黄銅,BRASS,0.3t	錫めっき済 PRE-TINND MAT'L	—//—

THIS DRAWING IS A CONTROLLED DOCUMENT.

DIMENSIONS: 単位 : 粍 mm

TOLERANCES UNLESS OTHERWISE SPECIFIED: 一般公差 ±0.3 ±1°

~~0 PLC ±—~~
~~1 PLC ±—~~
~~2 PLC ±—~~
~~3 PLC ±—~~
~~4 PLC ±—~~
~~ANGLES ±—~~

WIRE RANGE
0.3～0.56mm²(AWG#22-#20)

INSULATION DIA.
2.4mm MAX.

MATERIAL 材料: SEE TABLE

FINISH 仕上: SEE TABLE

DWN	A.YAMAGUCHI	09JUL03
CHK	K.BETSUI	09JUL03
APVD	K.BETSUI	09JUL03
PRODUCT SPEC 製品規格	108-5124	
APPLICATION SPEC 取付適用規格	114-5045	
WEIGHT	—	

TE Connectivity

NAME 名称: DUAL LINE INTERLOCK CONNECTOR

SIZE	CAGE CODE	DRAWING NO 番号	RESTRICTED TO
A3	00779	C-170291	—

CUSTOMER DRAWING

SCALE 尺度 5:1 | SHEET 1 OF 1 | REV H2

1470-19 (3/11)

Общество с ограниченной ответственностью «МосЧип» ИНН 7719860671 / КПП 771901001
Адрес: 105318, г.Москва, ул.Щербаковская д.3, офис 1107

Данный компонент на территории Российской Федерации

Вы можете приобрести в компании MosChip.

Для оперативного оформления запроса Вам необходимо перейти по данной ссылке:

http://moschip.ru/get-element

Вы можете разместить у нас заказ для любого Вашего проекта, будь то серийное производство или разработка единичного прибора.

В нашем ассортименте представлены ведущие мировые производители активных и пассивных электронных компонентов.

Нашей специализацией является поставка электронной компонентной базы двойного назначения, продукции таких производителей как XILINX, Intel (ex.ALTERA), Vicor, Microchip, Texas Instruments, Analog Devices, Mini-Circuits, Amphenol, Glenair.

Сотрудничество с глобальными дистрибьюторами электронных компонентов, предоставляет возможность заказывать и получать с международных складов практически любой перечень компонентов в оптимальные для Вас сроки.

На всех этапах разработки и производства наши партнеры могут получить квалифицированную поддержку опытных инженеров.

Система менеджмента качества компании отвечает требованиям в соответствии с ГОСТ Р ИСО 9001, ГОСТ РВ 0015-002 и ЭС РД 009

Офис по работе с юридическими лицами:

105318, г.Москва, ул.Щербаковская д.3, офис 1107, 1118, ДЦ «Щербаковский»

Телефон: +7 495 668-12-70 (многоканальный)

Факс: +7 495 668-12-70 (доб.304)

E-mail: info@moschip.ru

Skype отдела продаж:
moschip.ru
moschip.ru_4
moschip.ru_6
moschip.ru_9