

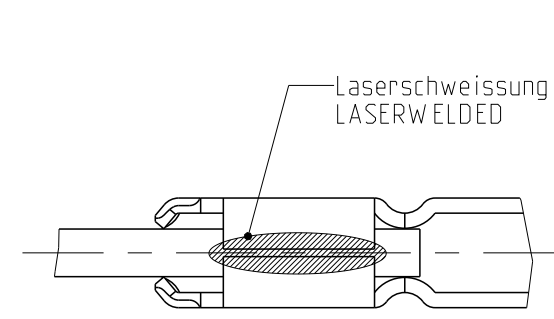
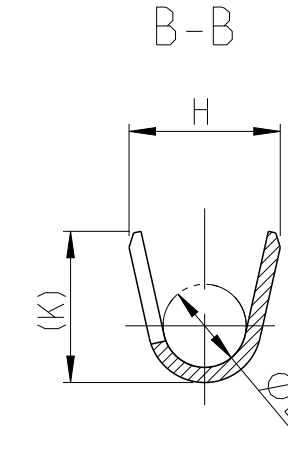
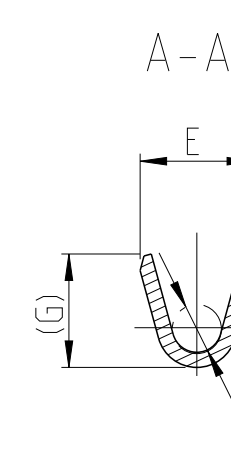
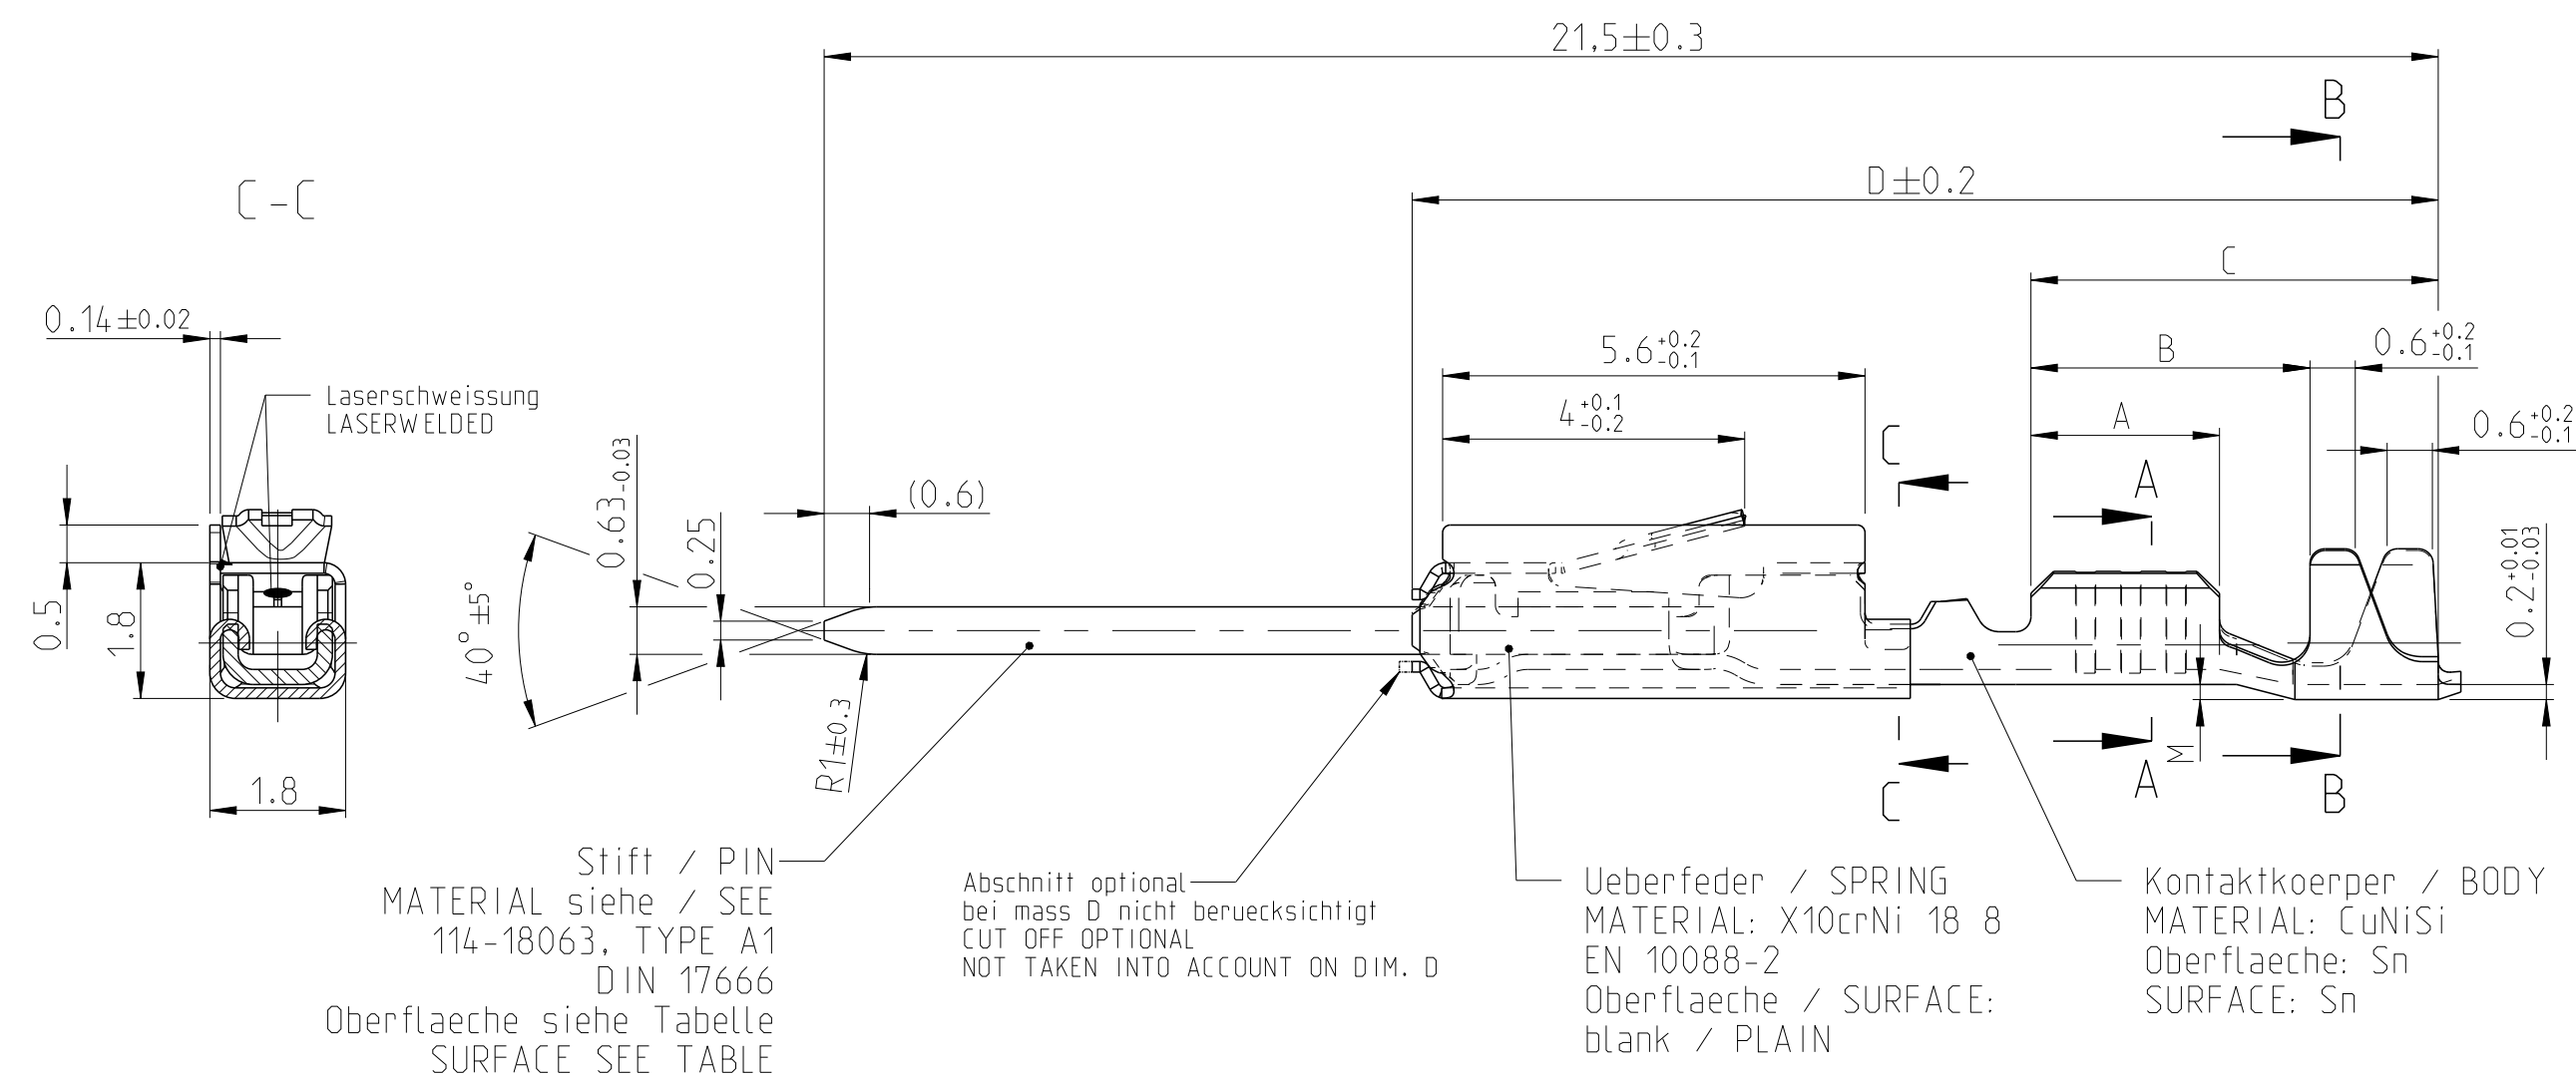
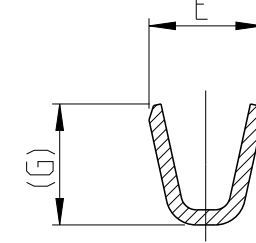
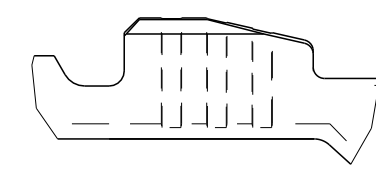


Normale Anwendung USUAL APPLICATION








Ausführung / DESIGN
3

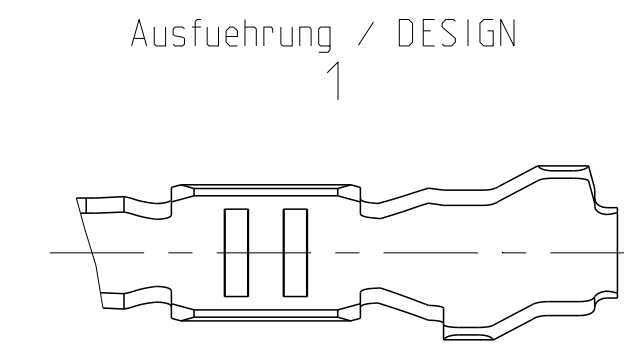

Darstellung ohne Ueberfeder
SHOWN WITHOUT SPRING

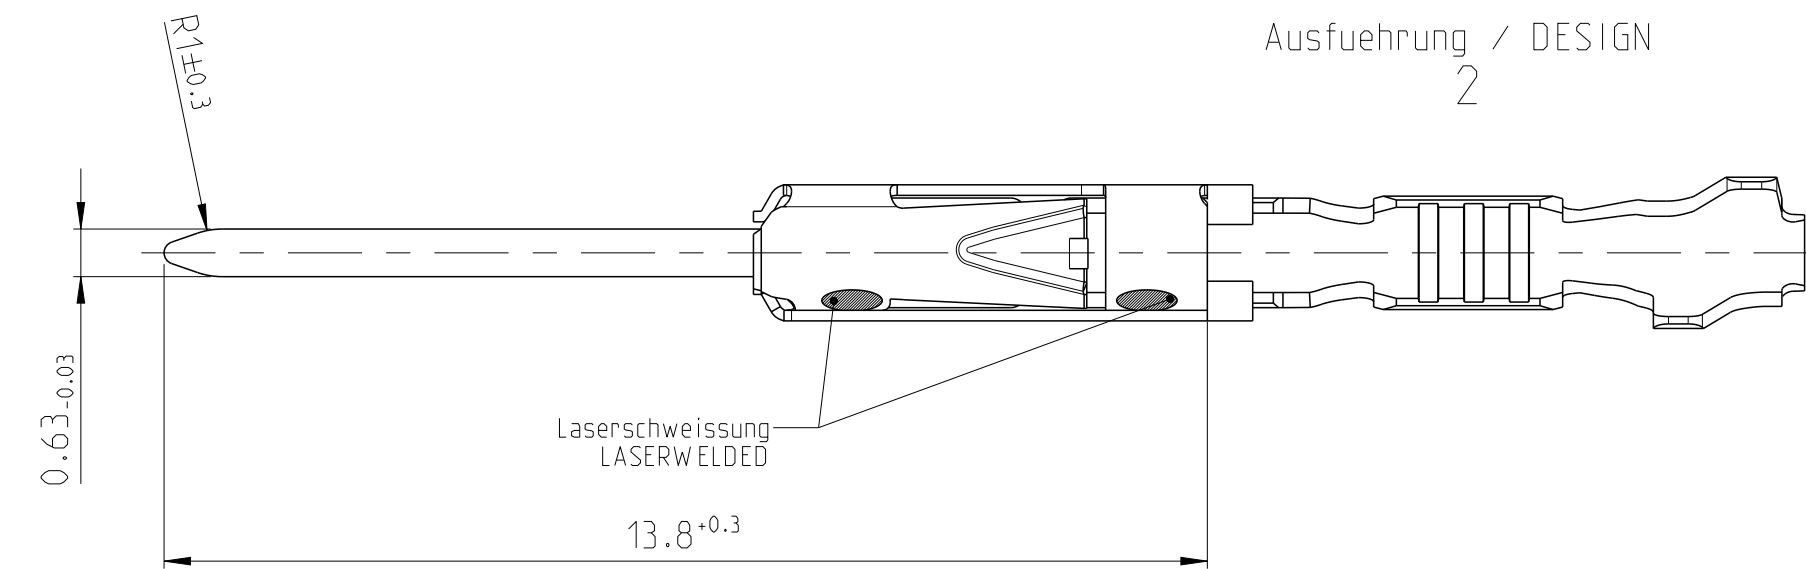

Ausführung / DESIGN
3

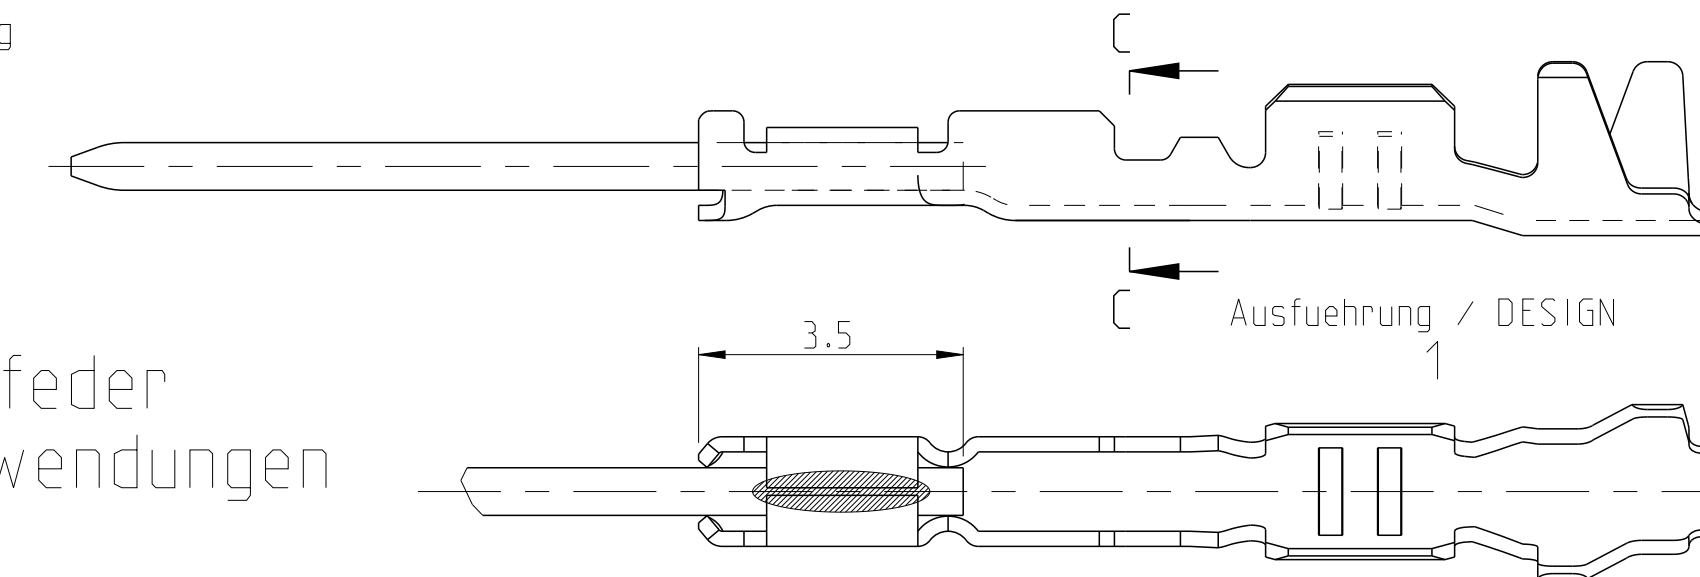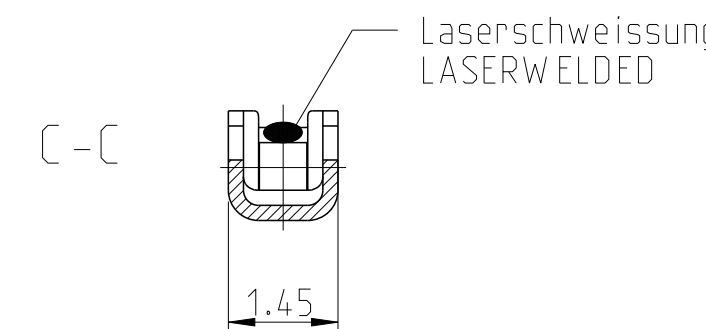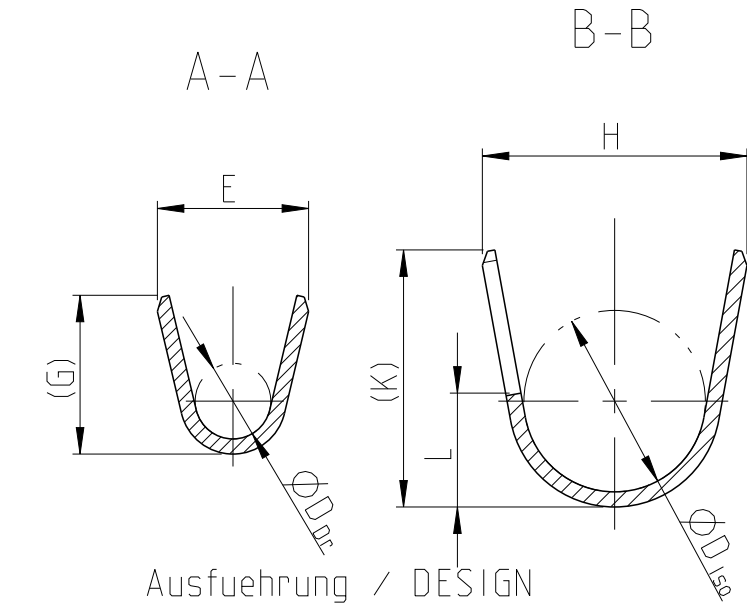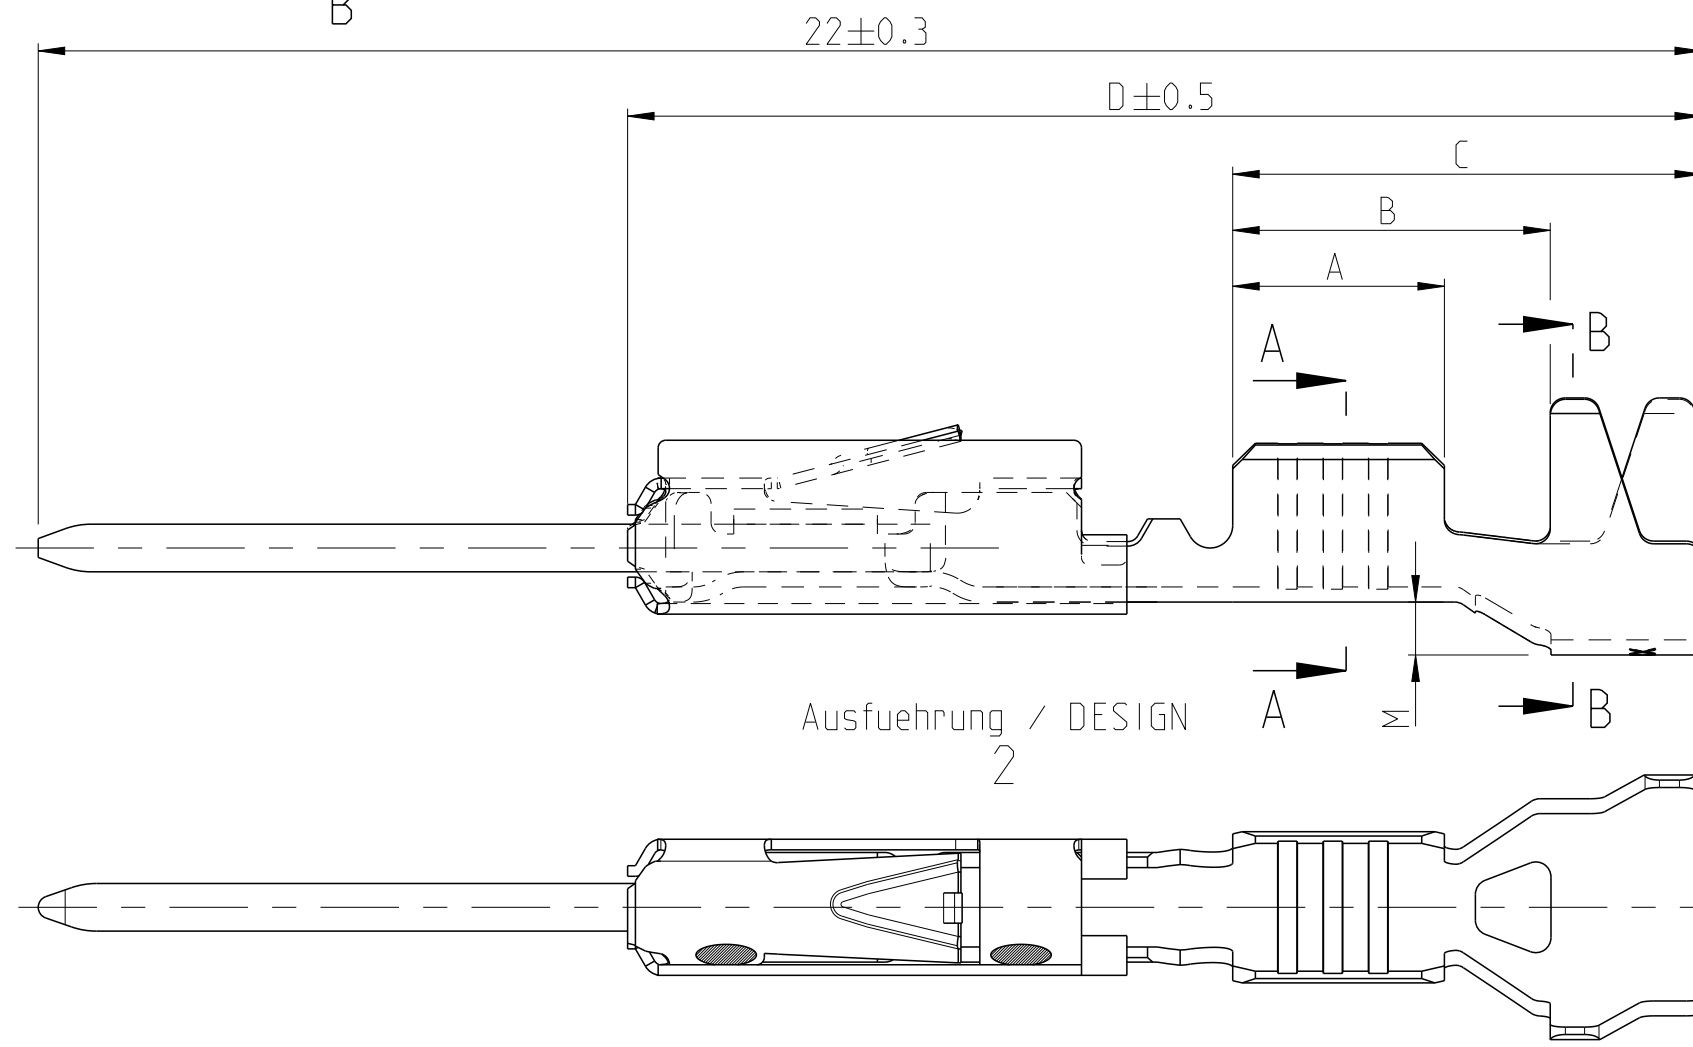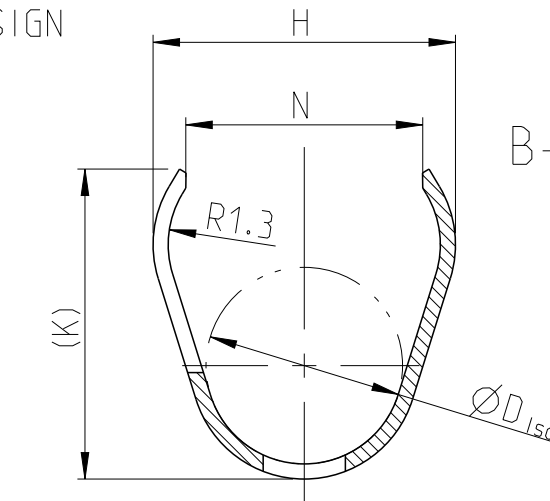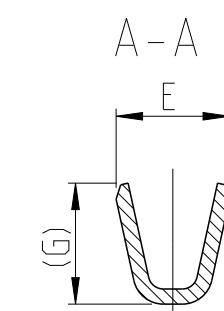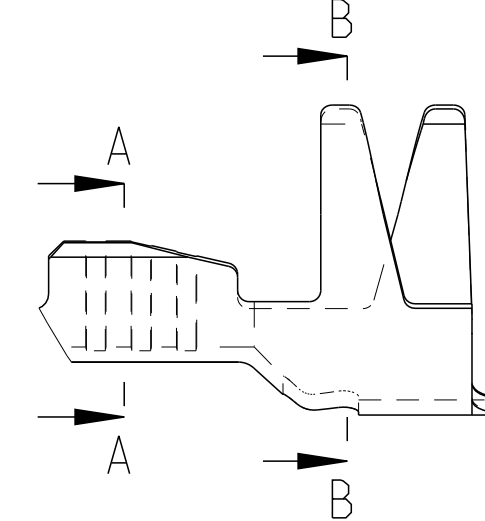

Ausführung ohne Ueberfeder
nur fuer umspritzte Anwendungen
WITHOUT SPRING
ONLY FOR OVERMOLDING

B



LOC	DIST	REVISIONS						
A1	-	P	LTR	DESCRIPTION	DATE	DWN	APVD	
		C18		Loose Piece PN removed. ECR-13-015156	26SEP2013	Abn	Brvn	
		C19		Design 2 Dim. 22x-0.3 was 215 ECR-13-019019	09JAN2014	Abn	Brvn	
		C20		6-963716-2 NO SPRING AVAILABLE	17JUL2014	Mah	Brvn	
		C21		NOTE 7 ADDED. ECR-15-007039	06MAY2015	Abn	Brvn	

Einzel dichtungs system
SINGLE WIRE SEAL SYSTEM

5-965908-2		E	965908-2	D	ja / YES	Einzel dichtungssystem SINGLE WIRE SEAL SYSTEM	0.50-0.75	Au	A = 2.8 B = 4.2 C = 6.2 D = 14.3 M = 0.7	E = 2 G = 2.1 D _{Dr} = 1	H = 3.5 K = 3.4 L = 1.5 D _{Iso} = 2.4	0.18	114-18025	0.75 0.5	1.4-1.9	967067-1	967056-1 blau / BLUE	963142-1	963143-1 weissy WHITE							
5-965908-1		D	965908-1	C	ja / YES			Sn										gruen GREEN		schwarz BLACK						
-		-	1-962886-1	N	nein / NO			Sn										967067-2		963142-2						
5-962886-2		P	962886-2	N	ja / YES			Au	A = 2.5 B = 3.9 C = 5.9 D = 14 M = 0.7	E = 1.8 G = 1.8 D _{Dr} = 0.8	H = 3.5 K = 3.4 L = 1.5 D _{Iso} = 2.4					gelb YELLOW		grau GREY								
5-962886-1		N	962886-1	M	ja / YES			Sn																		
	2141830-3	A			ja / YES	normale Anwendung USUAL APPLICATION	0.13/0.17 	Ag	A = 2.5 B = 4 C = 5.9 D = 13.9 M = 0.6	E = 1.5 G = 1.4	H = 4 K = 3.9 N = 3.1 D _{Iso} = 2.6	0.15	114-18021	0.13 0.17	0.85-1.25	967067-2	967056-1 blau / BLUE	963142-2	963143-1 weissy WHITE							
	2141830-2	A			ja / YES			Au																		
	2141830-1	A			ja / YES			Sn																		
6-963716-2		A			nein / NO			Au																		
6-963716-1		A			nein / NO			Sn																		
-		-	1-963716-2	B	nein / NO			Au	A = 2.8 B = 3.8 C = 5.6 D = 13.65 M = 0.2	E = 2 G = 2.1 D _{Dr} = 1	H = 2.7 K = 2.9 L = 0.7 D _{Iso} = 1.6															
5-963716-3		A			ja / YES			Ag																		
5-963716-2		Z	963716-2	Y	ja / YES			Au																		
5-963716-1		W	963716-1	V	ja / YES			Sn																		
6-928918-3		A			ja / YES			Ag																		
6-928918-2		Z	1-928918-2	Y	ja / YES			Au	A = 2.5 B = 3.6 C = 5.6 D = 13.65 M = 0.2	E = 1.8 G = 1.8 D _{Dr} = 0.8	H = 2.3 K = 2.3 L = 0.6 D _{Iso} = 1.4															
6-928918-1		W	1-928918-1	V	ja / YES			Sn																		
5-928918-2		A	928918-2	Y	nein / NO			Au																		
5-928918-1		W	928918-1	V	nein / NO			Sn																		
	2141828-3	A			ja / YES			Ag																		
	2141828-2	A			ja / YES			Au	A = 2.5 B = 3.7 C = 5.4 D = 13.65 M = 0	E = 1.5 G = 1.4	H = 2 K = 1.9 D _{Iso} = 1.1															
	2141828-1	A			ja / YES	Sn																				
1355719-2		C			ja / YES	Au																				
1355719-1		C			ja / YES	Sn				E = 1.5 G = 1.5 D _{Dr} = 0.65	H = 2 K = 2 D _{Iso} = 1.1	0.15														
Bestell-Nr. Ausführung ORDER NO. DESIGN 2	Bestell-Nr. Ausführung ORDER NO. DESIGN 3	Rev	Bestell-Nr. Ausführung ORDER NO. DESIGN 1 	Rev	Ueberfeder vorhanden SPRING AVAILABLE	VERSION	DGB Wire Size Range mm ²	Oberflaeche SURFACE	Laenge LENGTH mm	Drahtcrimp WIRE CRIMP mm	Iso-crimp INSU-CRIMP mm	Gewicht WEIGHT g	Verarbeitung Spez. APPLICATION SPEC.	DGB Wire Size Range mm ²	Isolations Ø INSULATION DIA. mm	fuer Kammer Ø3.45 FOR CAVITY DIA. 3.45 mm	Blindstopfen RUBBER PLUG	fuer Kammer Ø4 FOR CAVITY DIA. 4 mm	Blindstopfen RUBBER PLUG							
														zugehoerige Einzeldichtung / SUITABLE SINGLE WIRE SEAL												

Bemerkungen

- 1 Datumscode (woche/Jahr z.B. KW38/Jahr2009)
und TE-Revision (z.B. Rev.A)
DATE CODE (WEEK/YEAR E.G. WEEK NUMBER 38/YEAR2009)
AND TE REVISION (E.G. REV. A)
- 2 Passend zu Buchsenkontakt siehe Zeichnung 929454
SUITABLE FOR SOCKET CONTACT SEE DRAWING 929454
- 3 Einzelheiten der Ausfuehrung bleiben dem Hersteller ueberlassen
DETAILS OF DESIGN ARE LEFT TO MANUFACTURER
- 4 Nur fuer FLR-Leitung nach DIN 72551 Teil 6
FOR FLR-CONDUCTOR ACCORDING TO DIN 72551-6 ONLY
- 5 nicht fuer Neuanwendung
NOT FOR NEW APPLICATION
- 6 zugverstaerkte Leitung nach LV 112-4
REINFORCED WIRE ACCORDING LV 112-4
- 7 Bei doppelt fallenden Werkzeugen wird die erste Ueberfeder
mit einer Kennzeichnung "-/-" versehen
WITH DOUBLE OUT DIES THE FIRST SPRING WILL BE PROVIDED
WITH AN INDICATION "-/-"

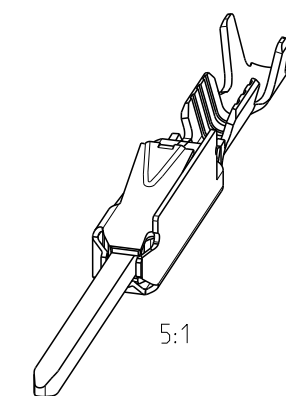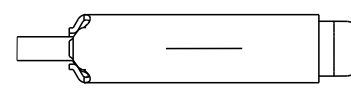

THIS DRAWING IS A CONTROLLED DOCUMENT.		DWN S.Garcia	06JAN1999		
		CHK R.Jetter	06JAN1999		
DIMENSIONS:		APVD M.Bleicher	13AUG2003	NAME	
mm	TOLERANCES UNLESS OTHERWISE SPECIFIED:				
	~~0-PLC~~ ~~1-PLC~~ ~~2-PLC~~ ~~3-PLC~~ ~~4-PLC~~ ~~ANGLES~~	± 0.2			
		$108 - 18030$			
		APPLICATION SPEC			
		$114 - 18021 / - 18025$			
MATERIAL	FINISH	WEIGHT	-		SIZE
-	-	-	-	A1	00779
Customer Drawing				DRAWING NO	©=929453
				SCALE	10:1
				SHEET	1 OF 1
				REV	1

Данный компонент на территории Российской Федерации

Вы можете приобрести в компании MosChip.

Для оперативного оформления запроса Вам необходимо перейти по данной ссылке:

<http://moschip.ru/get-element>

Вы можете разместить у нас заказ для любого Вашего проекта, будь то серийное производство или разработка единичного прибора.

В нашем ассортименте представлены ведущие мировые производители активных и пассивных электронных компонентов.

Нашей специализацией является поставка электронной компонентной базы двойного назначения, продукции таких производителей как XILINX, Intel (ex.ALTERA), Vicor, Microchip, Texas Instruments, Analog Devices, Mini-Circuits, Amphenol, Glenair.

Сотрудничество с глобальными дистрибьюторами электронных компонентов, предоставляет возможность заказывать и получать с международных складов практически любой перечень компонентов в оптимальные для Вас сроки.

На всех этапах разработки и производства наши партнеры могут получить квалифицированную поддержку опытных инженеров.

Система менеджмента качества компании отвечает требованиям в соответствии с ГОСТ Р ИСО 9001, ГОСТ РВ 0015-002 и ЭС РД 009

Офис по работе с юридическими лицами:

105318, г.Москва, ул.Щербаковская д.3, офис 1107, 1118, ДЦ «Щербаковский»

Телефон: +7 495 668-12-70 (многоканальный)

Факс: +7 495 668-12-70 (доб.304)

E-mail: info@moschip.ru

Skype отдела продаж:

moschip.ru

moschip.ru_4

moschip.ru_6

moschip.ru_9