THIS DRAWING IS UNPUBLISHED. RELEASED FOR PUBLICATION -
© COPYRIGHT 20 BY - ALL RIGHTS RESERVED.

REVISIONS					
P	LTR	DESCRIPTION	DATE	DWN	APVD
	E1	REVISED PER ECR-16-011494	21JUN2017	NK	CX

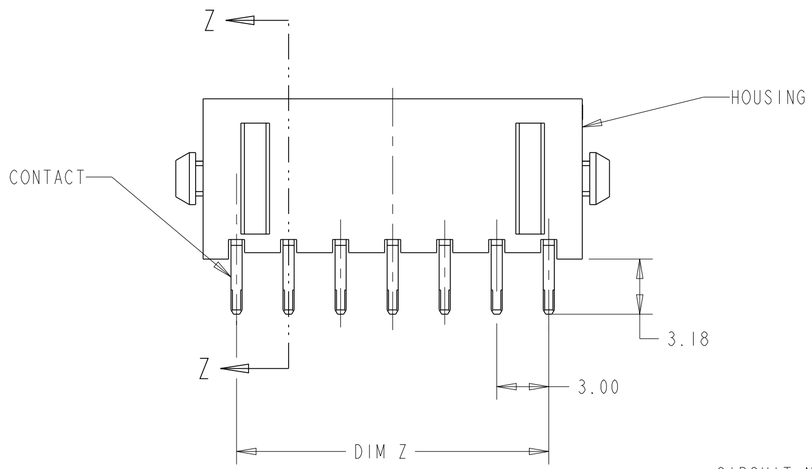

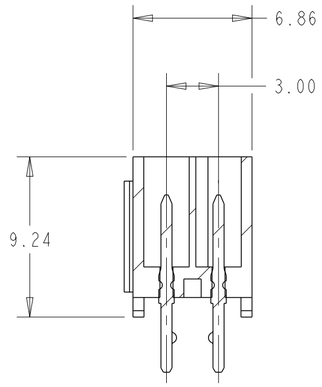

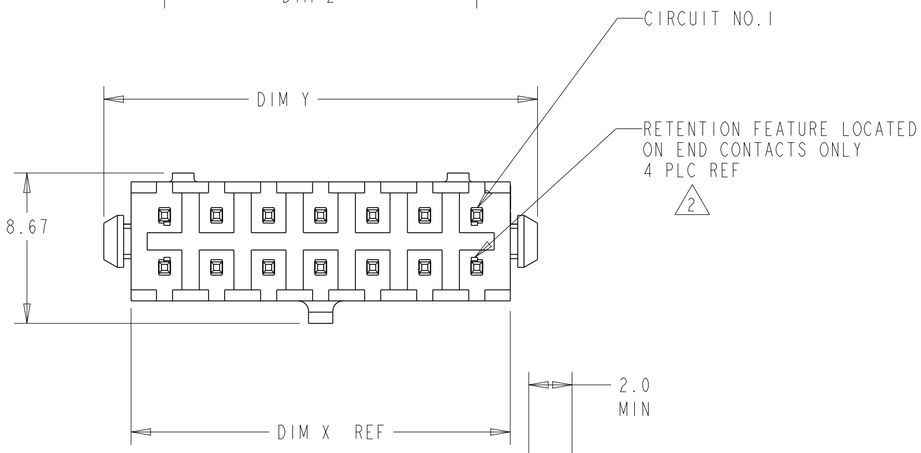

SECTION Z-Z

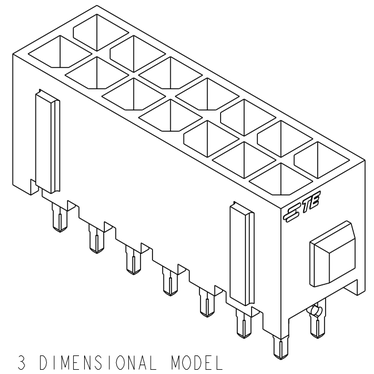

3 DIMENSIONAL MODEL

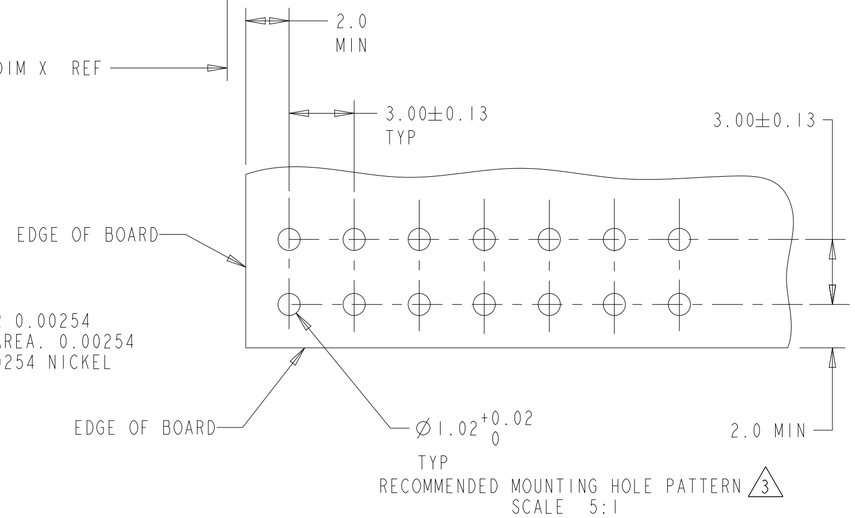

RECOMMENDED MOUNTING HOLE PATTERN 3
SCALE 5:1

1 MATERIAL: HOUSING - NYLON, UL 94V-0, BLACK.
CONTACT - BRASS.
0.000762 MINIMUM GOLD OVER 0.00254
MINIMUM NICKEL ON MATING AREA. 0.00254
TIN-LEAD MINIMUM OVER 0.00254 NICKEL
MINIMUM ON SOLDER TAILS.

2 MAXIMUM INSERTION 20 LBS.

3 RECOMMENDED BOARD THICKNESS 1.57.

4 MATERIAL: HOUSING - NYLON, UL 94V-0, BLACK.
CONTACT - BRASS.
0.000762 MINIMUM GOLD OVER 0.00254
MINIMUM NICKEL ON MATING AREA. 0.00254
MATTE TIN MINIMUM OVER 0.00254 NICKEL
MINIMUM ON SOLDER TAILS.

		FINISH	DIM Y	DIM Z	DIM X	NO. OF POSN.	PART NUMBER
	4	40.00	33.00	36.86	24	5-794632-4
	4	37.00	30.00	33.86	22	5-794632-2
	4	34.00	27.00	30.86	20	5-794632-0
	4	31.00	24.00	27.86	18	4-794632-8
	4	28.00	21.00	24.86	16	4-794632-6
	4	25.00	18.00	21.86	14	4-794632-4
	4	22.00	15.00	18.86	12	4-794632-2
	4	19.00	12.00	15.86	10	4-794632-0
	4	16.00	9.00	12.86	8	3-794632-8
	4	13.00	6.00	9.86	6	3-794632-6
	4	10.00	3.00	6.86	4	3-794632-4
	4	7.00	-	3.86	2	3-794632-2
SUPERSEDED BY 5-794632-4	1	40.00	33.00	36.86	24	~~2-794632-4~~
SUPERSEDED BY 5-794632-2	1	37.00	30.00	33.86	22	~~2-794632-2~~
SUPERSEDED BY 5-794632-0	1	34.00	27.00	30.86	20	~~2-794632-0~~
SUPERSEDED BY 4-794632-8	1	31.00	24.00	27.86	18	~~1-794632-8~~
SUPERSEDED BY 4-794632-6	1	28.00	21.00	24.86	16	~~1-794632-6~~
SUPERSEDED BY 4-794632-4	1	25.00	18.00	21.86	14	~~1-794632-4~~
SUPERSEDED BY 4-794632-2	1	22.00	15.00	18.86	12	~~1-794632-2~~
SUPERSEDED BY 4-794632-0	1	19.00	12.00	15.86	10	~~1-794632-0~~
SUPERSEDED BY 3-794632-8	1	16.00	9.00	12.86	8	~~794632-8~~
SUPERSEDED BY 3-794632-6	1	13.00	6.00	9.86	6	~~794632-6~~
SUPERSEDED BY 3-794632-4	1	10.00	3.00	6.86	4	~~794632-4~~
SUPERSEDED BY 3-794632-2	1	7.00	-	3.86	2	~~794632-2~~

THIS DRAWING IS A CONTROLLED DOCUMENT.

DIMENSIONS: mm[INCHES]

TOLERANCES UNLESS OTHERWISE SPECIFIED:
0 PLC ±-
1 PLC ±-
2 PLC ±0.20 [.008]
3 PLC ±-
4 PLC ±-
ANGLES ±-

MATERIAL SEE TABLE

FINISH SEE TABLE

DWN B. HAYMAKER 16AUG99
CHK K. COBLE 16AUG99
APVD K. COBLE 16AUG99
PRODUCT SPEC -
APPLICATION SPEC -
WEIGHT -

TE Connectivity

NAME VERTICAL HEADER ASSEMBLY, THRU HOLE, 30 GOLD, DUAL ROW, MICRO MATE-N-LOK™

SIZE	CAGE CODE	DRAWING NO	RESTRICTED TO
A2	00779	C-794632	-

CUSTOMER DRAWING | SCALE 4:1 | SHEET 1 OF 1 | REV E1

794632

1471-9 (3/13)

Общество с ограниченной ответственностью «МосЧип» ИНН 7719860671 / КПП 771901001
Адрес: 105318, г.Москва, ул.Щербаковская д.3, офис 1107

Данный компонент на территории Российской Федерации

Вы можете приобрести в компании MosChip.

Для оперативного оформления запроса Вам необходимо перейти по данной ссылке:

http://moschip.ru/get-element

Вы можете разместить у нас заказ для любого Вашего проекта, будь то серийное производство или разработка единичного прибора.

В нашем ассортименте представлены ведущие мировые производители активных и пассивных электронных компонентов.

Нашей специализацией является поставка электронной компонентной базы двойного назначения, продукции таких производителей как XILINX, Intel (ex.ALTERA), Vicor, Microchip, Texas Instruments, Analog Devices, Mini-Circuits, Amphenol, Glenair.

Сотрудничество с глобальными дистрибьюторами электронных компонентов, предоставляет возможность заказывать и получать с международных складов практически любой перечень компонентов в оптимальные для Вас сроки.

На всех этапах разработки и производства наши партнеры могут получить квалифицированную поддержку опытных инженеров.

Система менеджмента качества компании отвечает требованиям в соответствии с ГОСТ Р ИСО 9001, ГОСТ РВ 0015-002 и ЭС РД 009

Офис по работе с юридическими лицами:

105318, г.Москва, ул.Щербаковская д.3, офис 1107, 1118, ДЦ «Щербаковский»

Телефон: +7 495 668-12-70 (многоканальный)

Факс: +7 495 668-12-70 (доб.304)

E-mail: info@moschip.ru

Skype отдела продаж:
moschip.ru
moschip.ru_4
moschip.ru_6
moschip.ru_9