THIS DRAWING IS UNPUBLISHED. RELEASED FOR PUBLICATION 20
© COPYRIGHT 20 TE CONNECTIVITY ALL RIGHTS RESERVED.

LOC	DIST
-	-

REVISIONS 変更

P	LTR	DESCRIPTION	DATE	DWN	APVD
	A	RELEASED	28JUL2010	T.S	N.Y
	B	REVISED	06MAR2013	T.S	N.Y

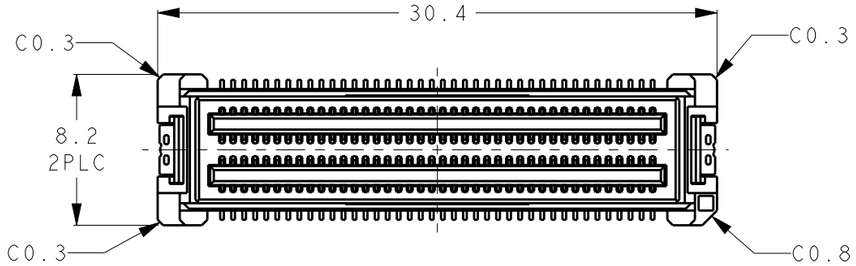

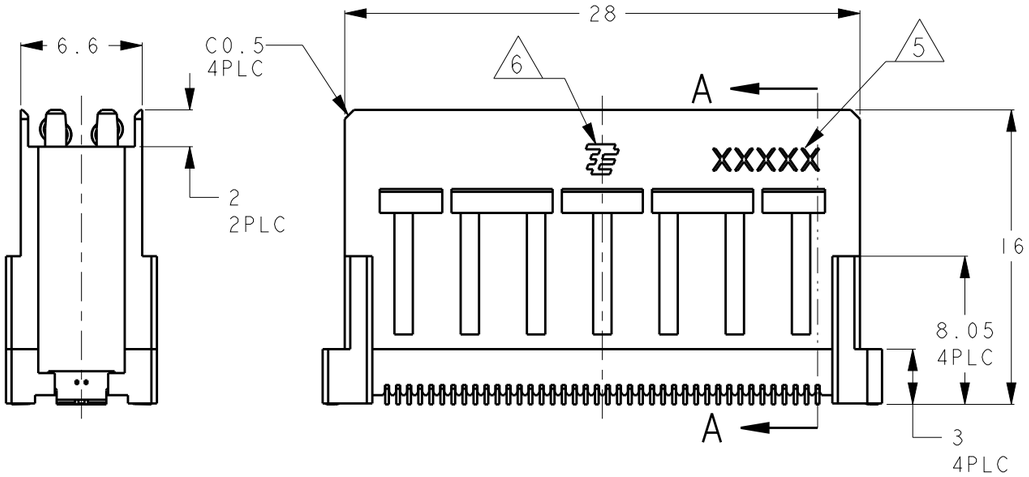

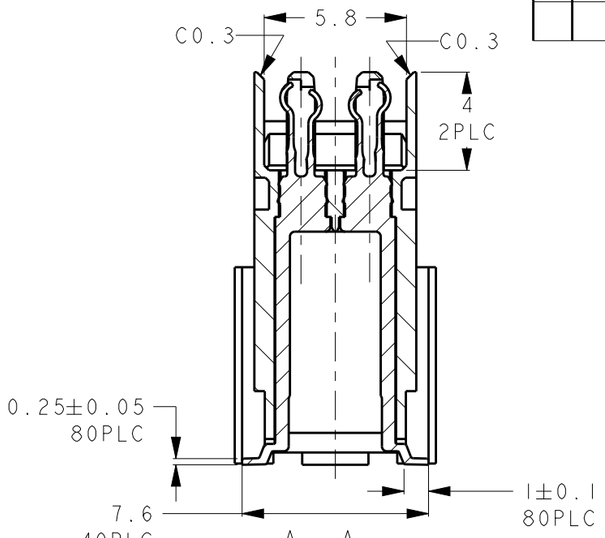

A - A
SCALE 4:1

1554218-1
SCALE 1:1

1554218-2
SCALE 1:1

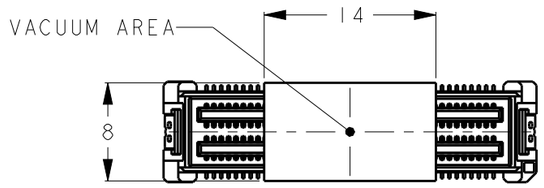

1554218-2:AS SHOWN
WITH POLYIMIDE TAPE
SCALE 2:1

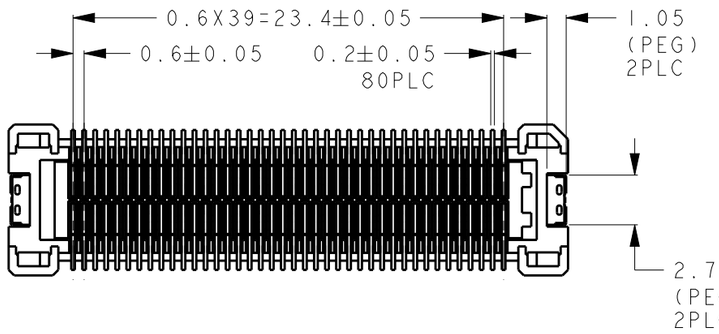

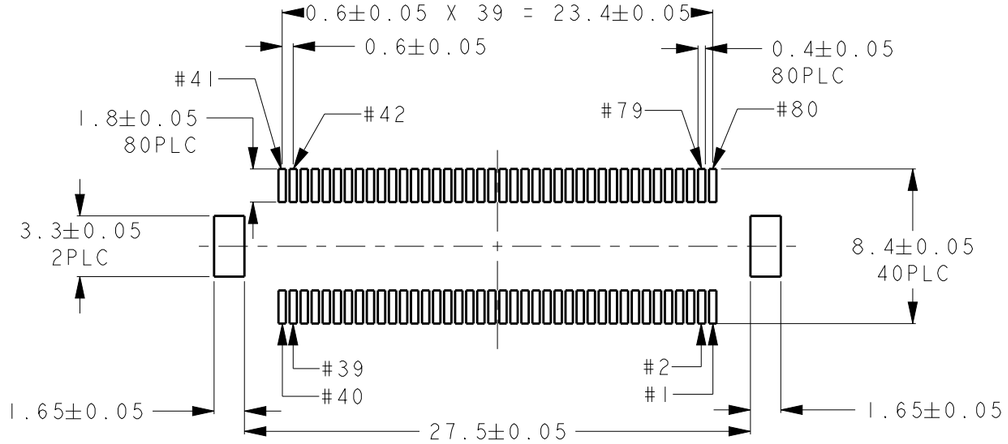

参考基板取付寸法
REFERENCE PCB LAYOUT

1 MATERIAL :HOUSING;LCP
;CONTACT;COPPER ALLOY
2 FINISH :UNDER Ni PL. 0.8μmMIN
CONTACT AREA: Au PL. 0.3μmMIN
SOLDERING AREA: Au FLASH
3.COPLANARITY 0.1MAX.
4.-1,-2 IS 45 CONNECTORS IN HARD TRAY IN HARD TRAY (SEE SHEET 2)
5 DATE CODE
6 TE LOGO MARK

1 材料：ハウジング ：液晶ポリマー
コンタクト ：銅合金
2 仕上げ ：全面ニッケル下地 0.8μmMIN
接点部 金メッキ 0.3μmMIN
半田付部 金フラッシュ
3.コプラナリティー 0.1MAX
4.梱包形態は、-1/-2は45個入り
（シート2参照）
5 デートコード
6 TEロゴマーク

THIS DRAWING IS A CONTROLLED DOCUMENT.

DIMENSIONS: 単位: 耗 mm

TOLERANCES UNLESS OTHERWISE SPECIFIED:
一般公差 ±0.3
0 PLC ±
1 PLC ±0.5
2 PLC ±0.13
3 PLC ±0.013
4 PLC ±0.0001
ANGLES ±3°

MATERIAL 材料 1
FINISH 仕上 2

DWN	T.SHIMOYASU	28JUL2010
CHK	S.YAMADA	28JUL2010
APVD	N.YAMASAKI	28JUL2010
PRODUCT SPEC 製品規格	108-5724	
APPLICATION SPEC 取付適用規格	-	
WEIGHT	1.79g	

TE Connectivity

NAME 名称: HDR ASSEMBLY 16mm HEIGHT 0.6mm PITCH 80P MICRO-STACK CONNECTOR

SIZE	CAGE CODE	DRAWING NO 番号	RESTRICTED TO
A3	00779	C-1554218	-

CUSTOMER DRAWING | SCALE 尺度 3:1 | SHEET 1 OF 2 | REV B

1470-19 (3/11)

THIS DRAWING IS UNPUBLISHED. RELEASED FOR PUBLICATION 20
© COPYRIGHT 20 TE CONNECTIVITY ALL RIGHTS RESERVED.

LOC	DIST
-	-

REVISIONS 変更

P	LTR	DESCRIPTION	DATE	DWN	APVD
	-	SEE SHEET 1	-	-	-

-1:AS SHOWN
-1:本 図

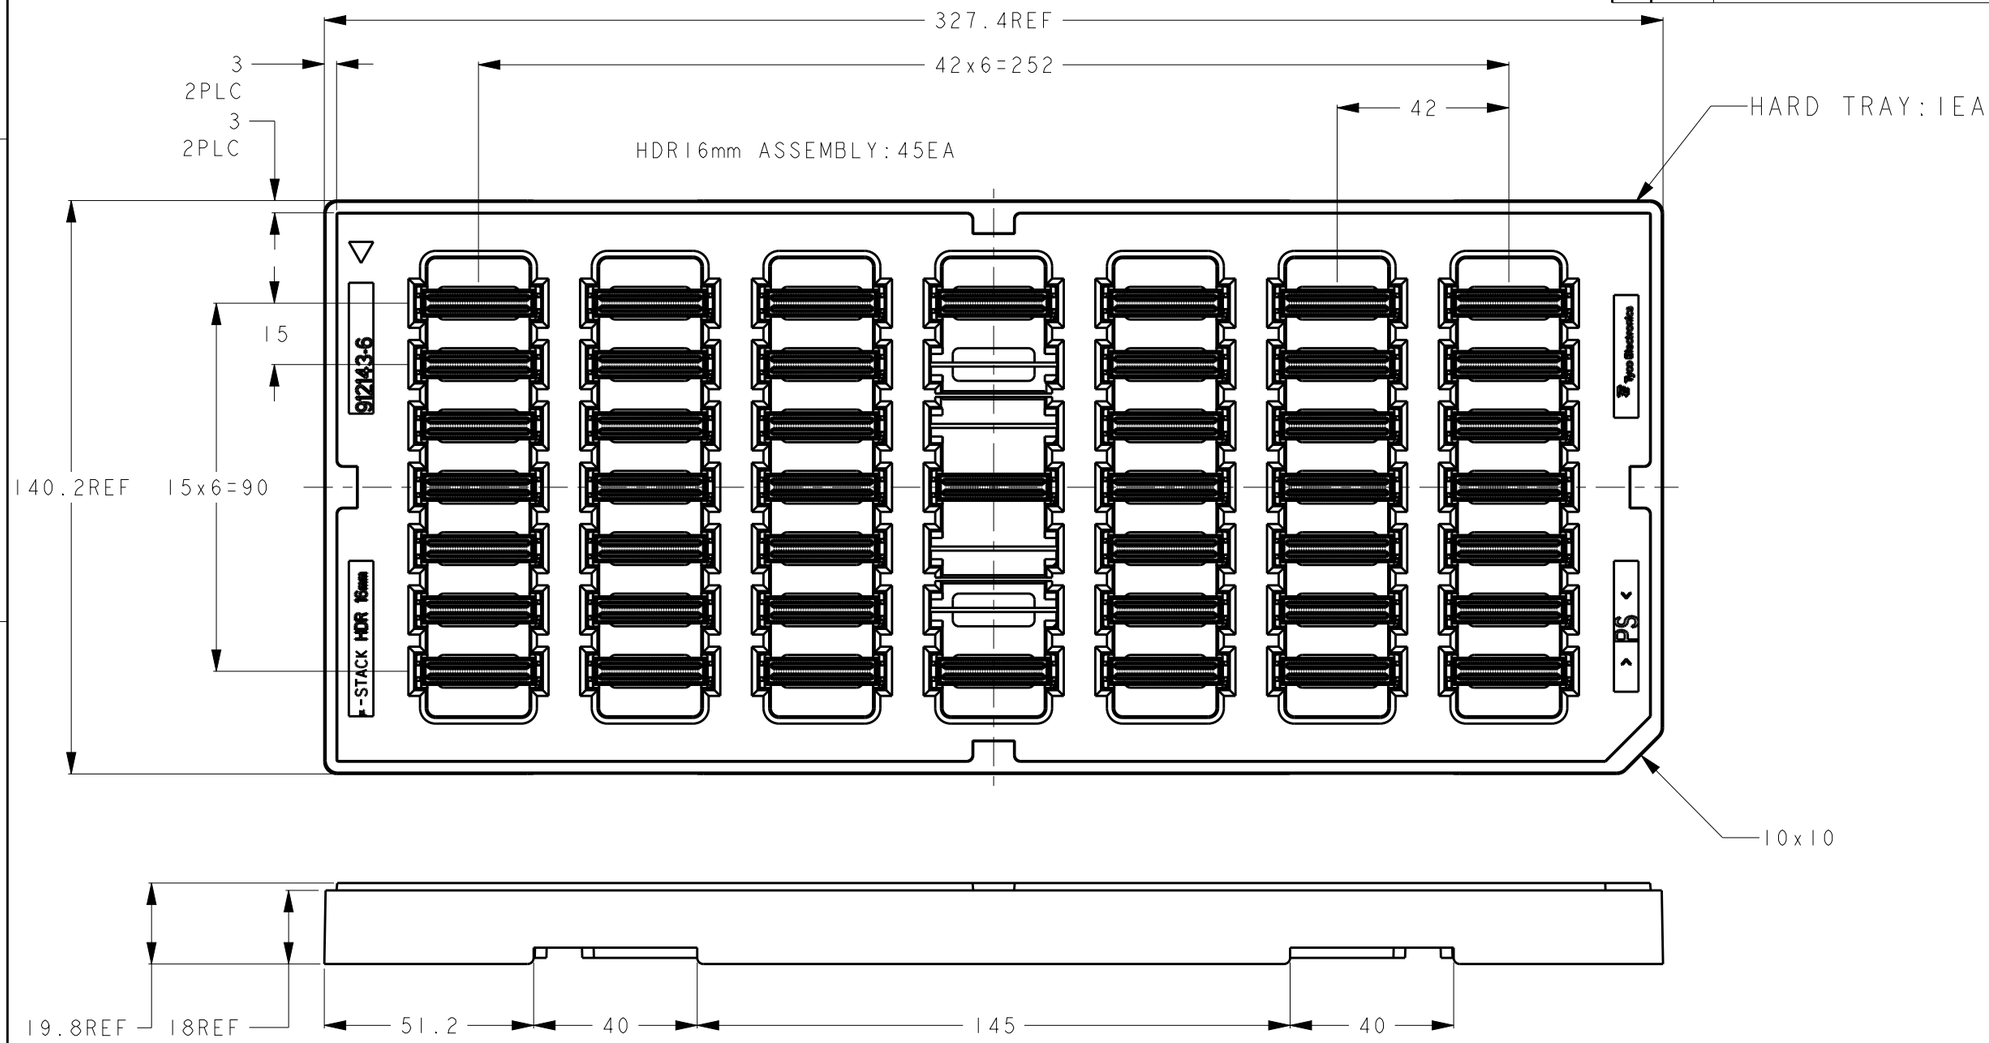

HARD TRAY PACKING SPEC

45	BLACK
CONN QTY	HARD TRAY COLOR

THIS DRAWING IS A CONTROLLED DOCUMENT.

DIMENSIONS: 単位: 尾 mm

TOLERANCES UNLESS OTHERWISE SPECIFIED:
一般公差 ±0.3
~~0 PLC ±~~
~~1 PLC ±0.5~~
~~2 PLC ±0.13~~
~~3 PLC ±0.013~~
~~4 PLC ±0.0001~~
ANGLES ±3°

MATERIAL 材料

FINISH 仕上

DWN	T.SHIMOYASU	28JUL2010
CHK	S.YAMADA	28JUL2010
APVD	N.YAMASAKI	28JUL2010

PRODUCT SPEC 製品規格: 108-5724

APPLICATION SPEC 取付適用規格: -

WEIGHT: 1.79g

CUSTOMER DRAWING

TE Connectivity

NAME 名称: HDR ASSEMBLY 16mm HEIGHT 0.6mm PITCH 80P MICRO-STACK CONNECTOR

SIZE	CAGE CODE	DRAWING NO 番号	RESTRICTED TO
A3	00779	C-1554218	-

SCALE 尺度 2:1 | SHEET 2 OF 2 | REV B

Общество с ограниченной ответственностью «МосЧип» ИНН 7719860671 / КПП 771901001
Адрес: 105318, г.Москва, ул.Щербаковская д.3, офис 1107

Данный компонент на территории Российской Федерации

Вы можете приобрести в компании MosChip.

Для оперативного оформления запроса Вам необходимо перейти по данной ссылке:

http://moschip.ru/get-element

Вы можете разместить у нас заказ для любого Вашего проекта, будь то серийное производство или разработка единичного прибора.

В нашем ассортименте представлены ведущие мировые производители активных и пассивных электронных компонентов.

Нашей специализацией является поставка электронной компонентной базы двойного назначения, продукции таких производителей как XILINX, Intel (ex.ALTERA), Vicor, Microchip, Texas Instruments, Analog Devices, Mini-Circuits, Amphenol, Glenair.

Сотрудничество с глобальными дистрибьюторами электронных компонентов, предоставляет возможность заказывать и получать с международных складов практически любой перечень компонентов в оптимальные для Вас сроки.

На всех этапах разработки и производства наши партнеры могут получить квалифицированную поддержку опытных инженеров.

Система менеджмента качества компании отвечает требованиям в соответствии с ГОСТ Р ИСО 9001, ГОСТ РВ 0015-002 и ЭС РД 009

Офис по работе с юридическими лицами:

105318, г.Москва, ул.Щербаковская д.3, офис 1107, 1118, ДЦ «Щербаковский»

Телефон: +7 495 668-12-70 (многоканальный)

Факс: +7 495 668-12-70 (доб.304)

E-mail: info@moschip.ru

Skype отдела продаж:
moschip.ru
moschip.ru_4
moschip.ru_6
moschip.ru_9