
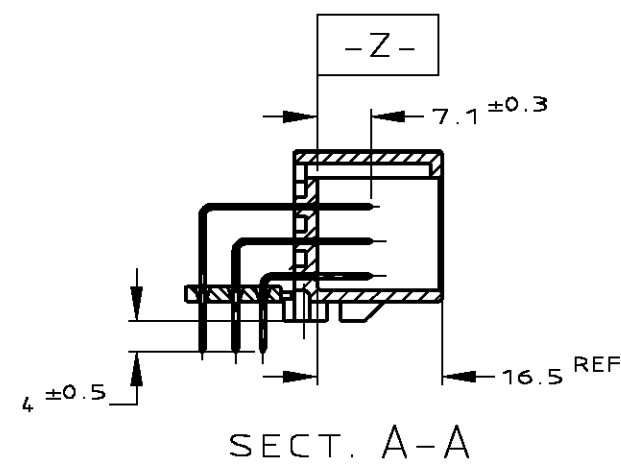
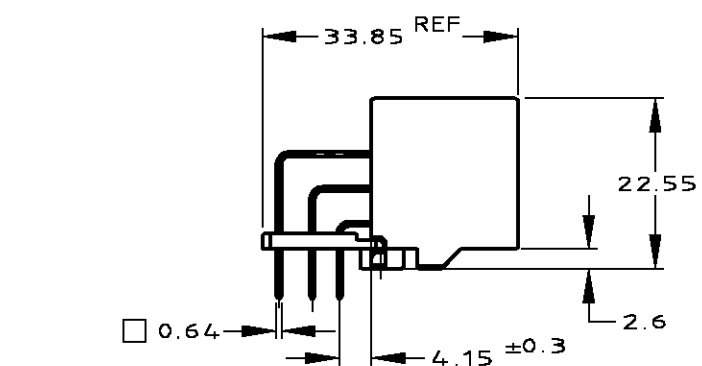
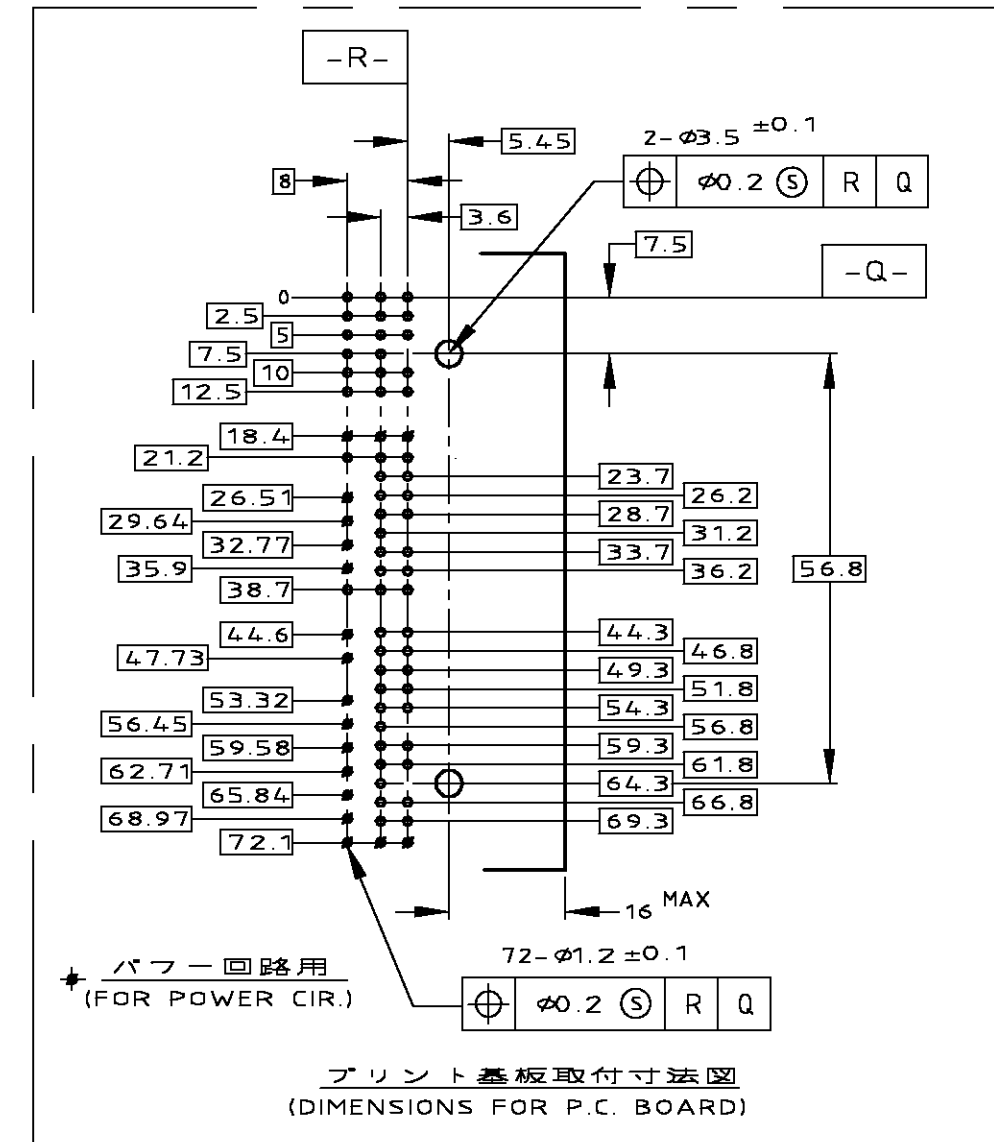
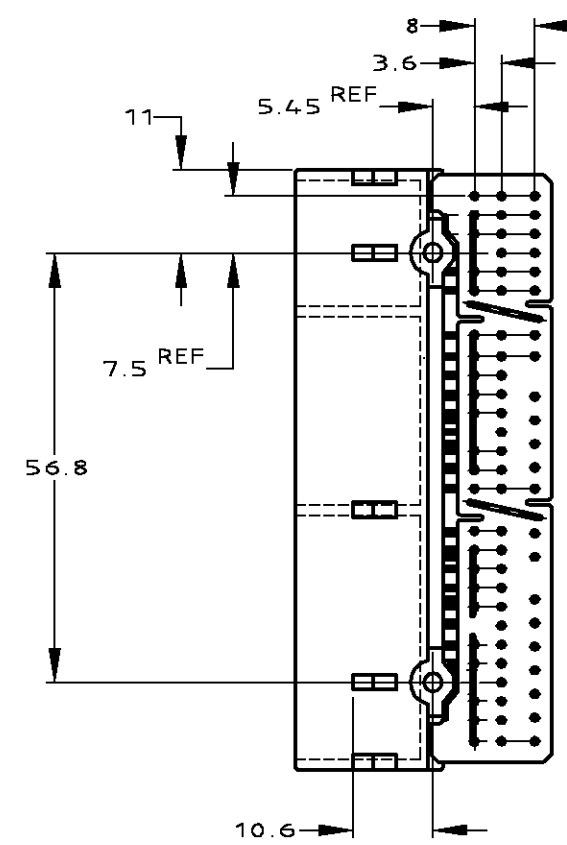


THIS DRAWING IS UNPUBLISHED.
RELEASED FOR PUBLICATION APR., 2007.
COPYRIGHT 2007 BY TYCO ELECTRONICS CORPORATION. ALL RIGHTS RESERVED.

LOC	DIST	REVISIONS				DATE	DWN	APVD
		P	LTR	DESCRIPTION				
J	—	C1	ADDED	—7	ECR-07-024059	10OCT07	TS	KB

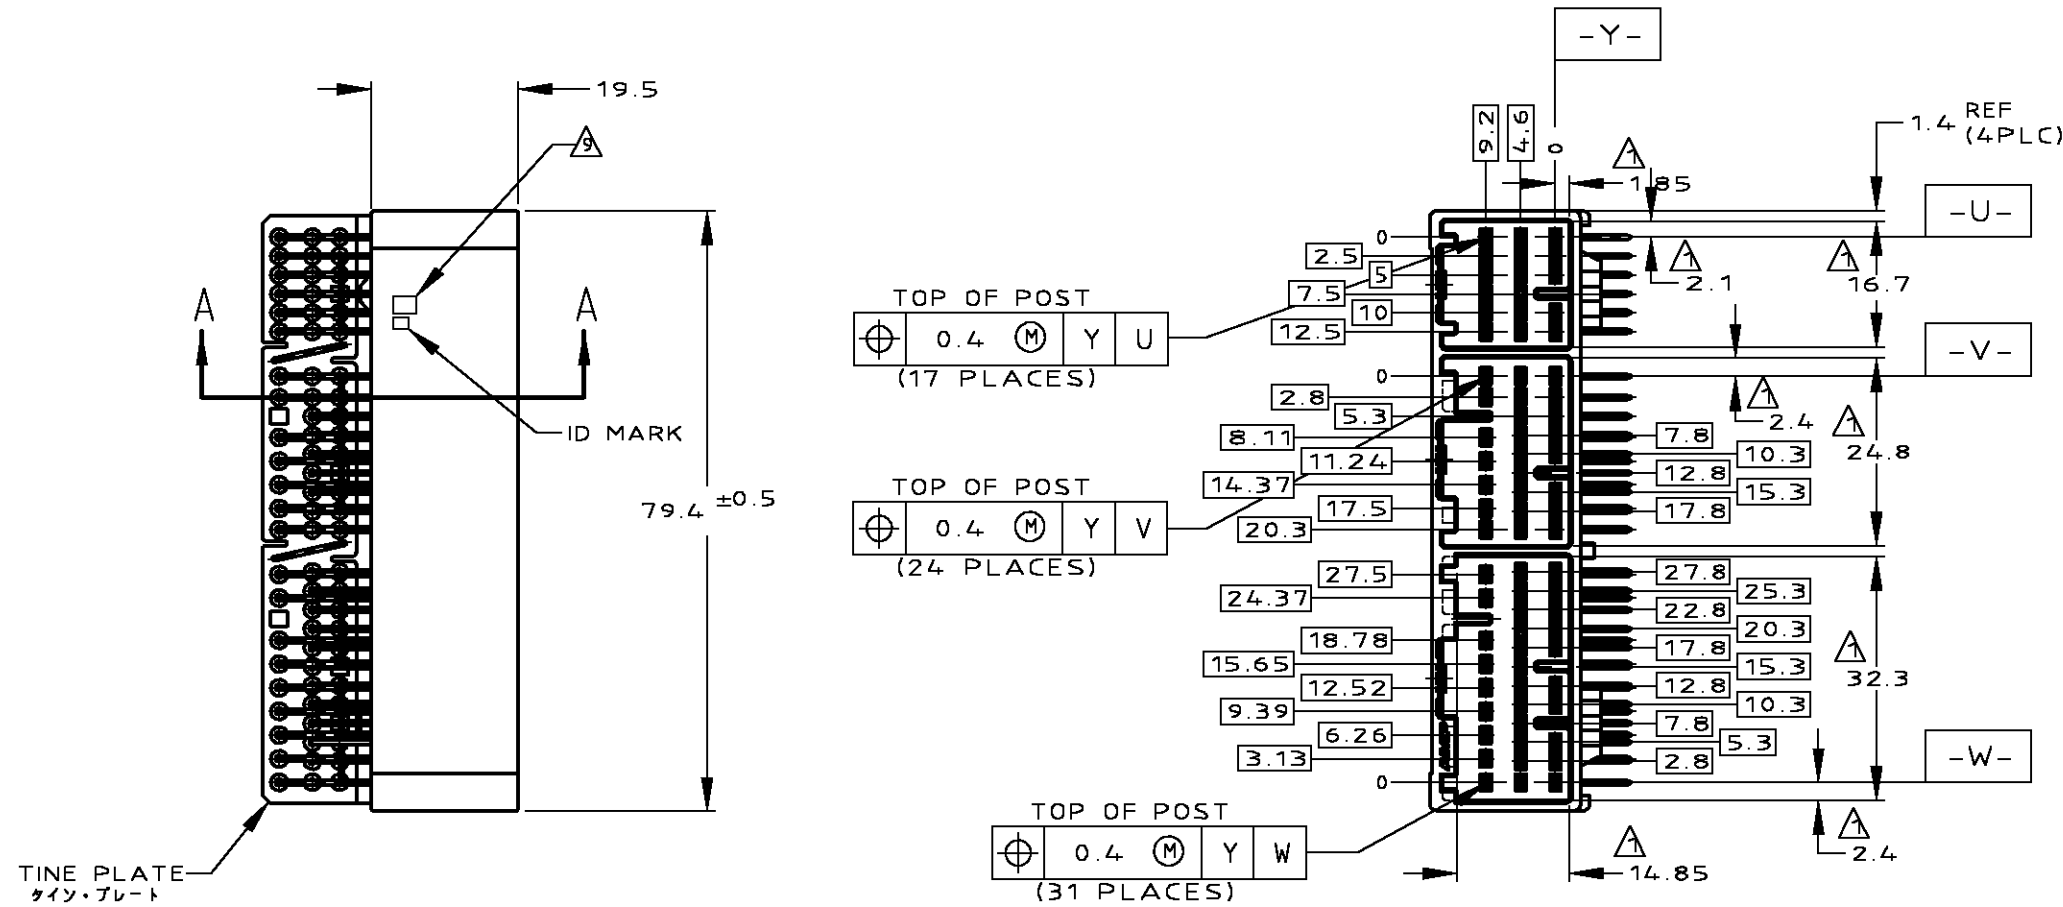

△ MEASURED AT THE SECTION 2mm FROM Z.

△ DETAIL OF CONTACTS ; SEE FIG 1

△ CIRCUIT NUMBERS ; SEE FIG 1

4. PART NO OF PLUG HOUSINGS TO BE MATED
17P; 353027

24P; 353029

31P; 353031

5. RECOMMENDED SCREW: PAN-HEADED, TYPE 2 TAPPING SCREW
OF 3DIA X 6LEN(MAX) (JIS B1115, B1122).

6. FASTENING TORQUE FOR SCREW: 0.392N・m MAX.

△ TINE PLATE COLOR ; NATURAL

~~△ OUTER PACKING OF PN 1123038; CARTON BOX~~

△ MARKING FOR DISCERNMENT OF THE CONTACTS FINISH;
SEE TABLE

△ Z面より2mmの位置で測定

△ コンタクト構成; FIG 1 参照

△ 回路番号; FIG 1 参照

4. 嵌合相手ハウジング型番

17P; 353027

24P; 353029

31P; 353031

5. 推奨取付ねじ: JIS B1115-B1122タッピングねじ、なべ2種
呼び径3、長さ6以下


6. ねじ締付トルク: 0.392N・m MAX

△ タイソ・プレートの色は、自然色

~~△ PN 1123038 の外箱は段ボール箱仕様~~

△ コンタクト仕上識別用マーク; 表参照

ACTIVE	108-5529	PLASTIC BOX 通い箱	PLASTIC TUBE プラスチックチューブ	21	SELECTIVE-TIN (MATTE)	SELECTIVE GOLD × 13 SELECTIVE-TIN × 59 (BRIGHT)	32,33,55,58-61 39-41,69-71	NATURAL	2-5353830-1
		PLASTIC BOX 通い箱	PLASTIC TUBE プラスチックチューブ	5	SELECTIVE-TIN (MATTE)	SELECTIVE GOLD × 3 SELECTIVE-TIN × 69 (BRIGHT)	39,57,59	NATURAL	5353830-2
		PAPER BOX ダンボール	PLASTIC TUBE プラスチックチューブ	5	SELECTIVE-TIN (MATTE)	SELECTIVE GOLD × 3 SELECTIVE-TIN × 69 (BRIGHT)	39,57,59	NATURAL	353830-7
		PLASTIC BOX 通い箱	PLASTIC TUBE プラスチックチューブ	01	SELECTIVE-TIN (MATTE)	SELECTIVE-TIN × 72 (BRIGHT)	—	NATURAL	353830-6
		PAPER BOX ダンボール	PLASTIC TUBE プラスチックチューブ	4	SELECTIVE-TIN (MATTE)	SELECTIVE-TIN × 72 (BRIGHT)	—	NATURAL	353830-5
		PAPER BOX ダンボール	PLASTIC TUBE プラスチックチューブ	5	SELECTIVE-TIN (MATTE)	SELECTIVE GOLD × 13 SELECTIVE-TIN × 59 (BRIGHT)	32,33,55,58-61 39-41,69-71	NATURAL	353830-4
ACTIVE	SEE CUSTOMER DRAWING 353830-3								353830-3
ACTIVE	108-5673	PAPER BOX ダンボール	PLASTIC TUBE プラスチックチューブ	3	PRE-TIN × 72		—	NATURAL	1123038-2
	108-5529	PAPER BOX ダンボール	PLASTIC TUBE プラスチックチューブ	0	SELECTIVE-TIN	PRE-TIN × 72	—	NATURAL	1123038-1
		PLASTIC BOX 通い箱	PLASTIC TUBE プラスチックチューブ	2	TIN-LEAD	SELECTIVE GOLD × 13	32,33,55,58-61 39-41,69-71	NATURAL	2-353830-1
		PLASTIC BOX 通い箱	PLASTIC TUBE プラスチックチューブ	1	TIN-LEAD	SELECTIVE GOLD × 3	39,57,59	NATURAL	353830-2
		PLASTIC BOX 通い箱	PLASTIC TUBE プラスチックチューブ	0	SELECTIVE-TIN	PRE-TIN × 72	—	NATURAL	353830-1
STATUS	PRODUCT SPEC 製品規格	OUTER 外装	INNER 内装	MARK	半田付け部 SOLDERING SIDE	接触部側 CONTACT SIDE	GOLD PLATED CIRCUIT NO (金めっき回路番号)	COLOR (色)	PART NO (型番)
		PACKING STYLE 梱包形態			コンタクト仕上 FINISH OF TAB				

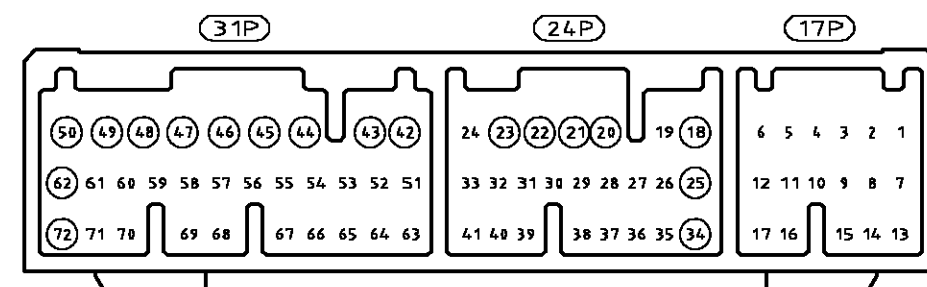

△ FIG 1 CIRCUIT NUMBERS (※ : FOR POWER CIRCUIT
<パワー回路用>)

TOLERANCES UNLESS OTHERWISE SPECIFIED:	
—数値	1% : ±0.2
3%	>10 : ±0.25
10%	>30 : ±0.3
ANGLE	±3°

THIS DRAWING IS A CONTROLLED DOCUMENT.	
DIMENSIONS: MM	TOLERANCES UNLESS OTHERWISE SPECIFIED:
0 PLC	±
1 PLC	±
2 PLC	±
3 PLC	±
4 PLC	±
ANGLES	±
MATERIAL PBT,BRASS	FINISH
SEE TABLE	

DWN K.FURUYAMA	D4APR01	Tyco Electronics AMP K.K. Kawasaki, Japan	
CHK N.SAI	D4APR01	NAME	
APVD N.SAI	D4APR01	040 III HIGH DENSITY CONNECTOR 72P CAP HOUSING ASSY	
PRODUCT SPEC		SIZE	
APPLICATION SPEC		CAGE CODE	
—		DRAWING NO	
WEIGHT		RESTRICTED TO	
24.2 g		—	
CUSTOMER DRAWING		SCALE	
		1:1	
		SHEET	
		1 OF 1	
		REV	
		C1	

Данный компонент на территории Российской Федерации

Вы можете приобрести в компании MosChip.

Для оперативного оформления запроса Вам необходимо перейти по данной ссылке:

<http://moschip.ru/get-element>

Вы можете разместить у нас заказ для любого Вашего проекта, будь то серийное производство или разработка единичного прибора.

В нашем ассортименте представлены ведущие мировые производители активных и пассивных электронных компонентов.

Нашей специализацией является поставка электронной компонентной базы двойного назначения, продукции таких производителей как XILINX, Intel (ex.ALTERA), Vicor, Microchip, Texas Instruments, Analog Devices, Mini-Circuits, Amphenol, Glenair.

Сотрудничество с глобальными дистрибьюторами электронных компонентов, предоставляет возможность заказывать и получать с международных складов практически любой перечень компонентов в оптимальные для Вас сроки.

На всех этапах разработки и производства наши партнеры могут получить квалифицированную поддержку опытных инженеров.

Система менеджмента качества компании отвечает требованиям в соответствии с ГОСТ Р ИСО 9001, ГОСТ РВ 0015-002 и ЭС РД 009

Офис по работе с юридическими лицами:

105318, г.Москва, ул.Щербаковская д.3, офис 1107, 1118, ДЦ «Щербаковский»

Телефон: +7 495 668-12-70 (многоканальный)

Факс: +7 495 668-12-70 (доб.304)

E-mail: info@moschip.ru

Skype отдела продаж:

moschip.ru

moschip.ru_4

moschip.ru_6

moschip.ru_9