



| REVISIONS |     |                           |           |     |      |
|-----------|-----|---------------------------|-----------|-----|------|
| P         | LTR | DESCRIPTION               | DATE      | DWN | APVD |
|           | V2  | REVISED PER ECO-16-004223 | 19JUL2016 | NK  | MZ   |

D

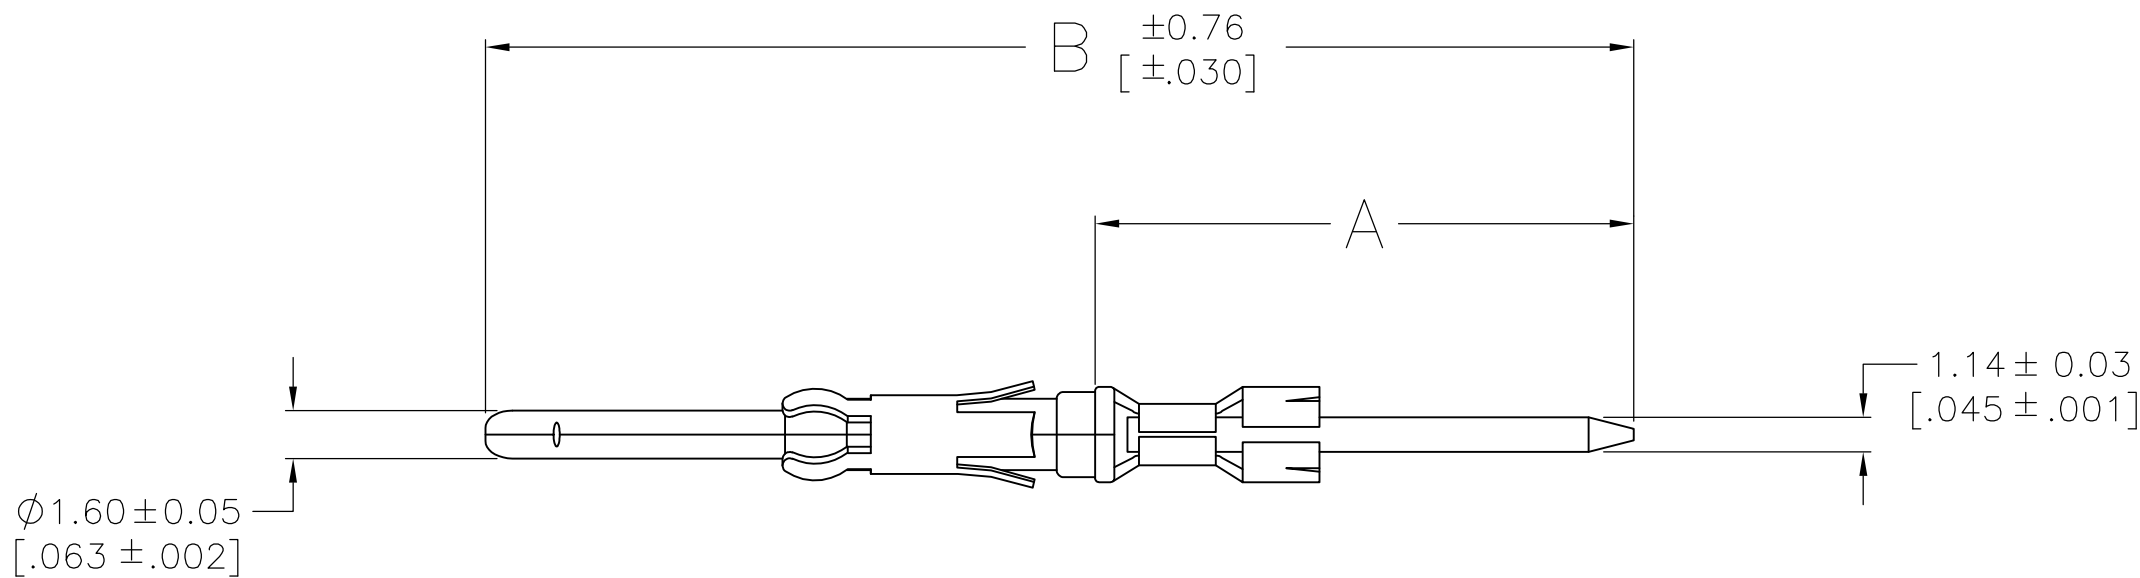

C

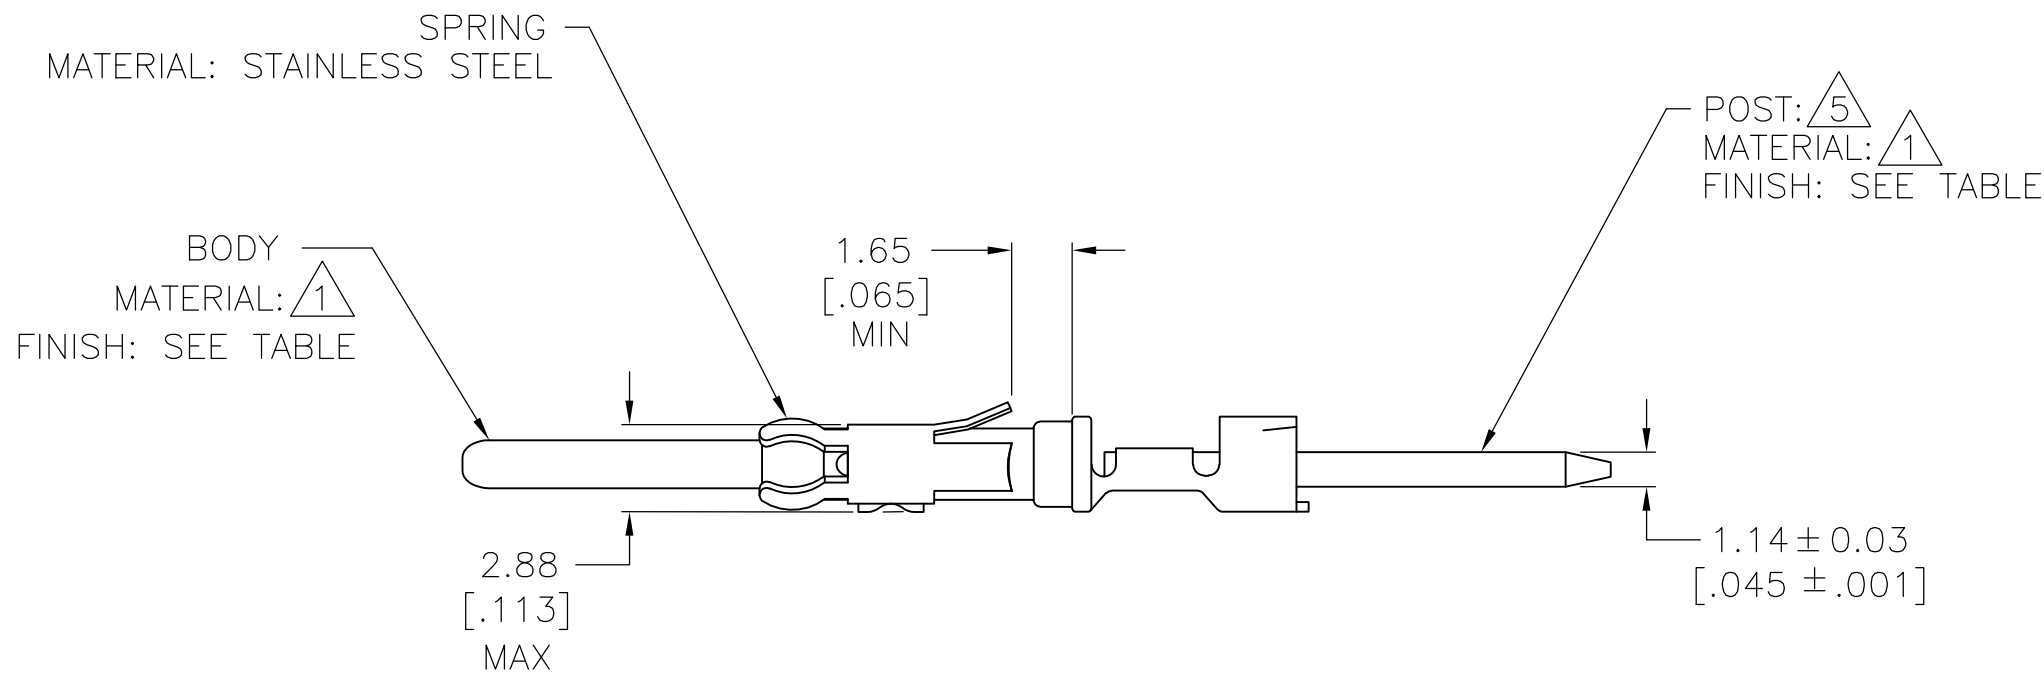

B

|          |             |             |            |                  |                  |                        |
|----------|-------------|-------------|------------|------------------|------------------|------------------------|
| OBSOLETE | 6           | 3           | SPECIAL    | 35.03<br>[1.379] | 14.86<br>[.585]  | <del>1-66471-9</del>   |
|          |             | 3           | 1          | 37.97<br>[1.495] | 17.81<br>[.701]  | 1-66471-8              |
|          |             | 6           | 3          | 49.89<br>[1.964] | 29.74<br>[1.171] | 1-66471-7              |
| OBSOLETE | 6           | 6           | 1          | 37.97<br>[1.495] | 17.81<br>[.701]  | <del>1-66471-6</del>   |
|          |             | 3           | 3          | 49.89<br>[1.964] | 29.74<br>[1.171] | 1-66471-5              |
|          |             | 3           | SPECIAL    | 35.03<br>[1.379] | 14.86<br>[.585]  | 7 <del>1-66471-4</del> |
| OBSOLETE | 2           | 2           | SPECIAL    | 40.79<br>[1.606] | 20.65<br>[.813]  | <del>1-66471-0</del>   |
|          |             | 3           | 3          | 49.89<br>[1.964] | 29.74<br>[1.171] | 66471-9                |
|          |             | 3           | 1          | 37.97<br>[1.495] | 17.81<br>[.701]  | 66471-7                |
|          |             | 2           | 3          | 49.89<br>[1.964] | 29.74<br>[1.171] | 66471-3                |
|          |             | 2           | 1          | 37.97<br>[1.495] | 17.81<br>[.701]  | 66471-1                |
|          | POST FINISH | BODY FINISH | NO OF TERM | B                | A                | PART NUMBER            |

D

C

B

A

|                                                                                      |  |  |                                            |                                                              |                    |                       |
|--------------------------------------------------------------------------------------|--|--|--------------------------------------------|--------------------------------------------------------------|--------------------|-----------------------|
| THIS DRAWING IS A CONTROLLED DOCUMENT.                                               |  |  | DWN<br>C.REIFSNYDER<br>07 JUN 96           | TE Connectivity                                              |                    |                       |
| DIMENSIONS:<br>mm [INCHES]                                                           |  |  | CHK<br>R.STONE<br>12 JUL 96                |                                                              |                    |                       |
| TOLERANCES UNLESS OTHERWISE SPECIFIED:                                               |  |  | APVD<br>G.A.STEINHAUER<br>23 JUL 96        | NAME<br>PIN CONTACT, CRIMPED,<br>.062 DIA, .045 x .045 POST, |                    |                       |
| 0 PLC ± -<br>1 PLC ± -<br>2 PLC ± 0.25[.010]<br>3 PLC ± -<br>4 PLC ± -<br>ANGLES ± - |  |  | PRODUCT SPEC<br>—<br>APPLICATION SPEC<br>— |                                                              |                    |                       |
| MATERIAL<br>SEE CALLOUTS                                                             |  |  | WEIGHT<br>—                                | SIZE<br>A2                                                   | CAGE CODE<br>00779 | DRAWING NO<br>C-66471 |
| FINISH<br>SEE CALLOUTS                                                               |  |  | CUSTOMER DRAWING                           | SCALE<br>4:1                                                 | SHEET<br>1 of 1    | REV<br>V2             |

## Данный компонент на территории Российской Федерации

**Вы можете приобрести в компании MosChip.**

Для оперативного оформления запроса Вам необходимо перейти по данной ссылке:

<http://moschip.ru/get-element>

Вы можете разместить у нас заказ для любого Вашего проекта, будь то серийное производство или разработка единичного прибора.

В нашем ассортименте представлены ведущие мировые производители активных и пассивных электронных компонентов.

Нашей специализацией является поставка электронной компонентной базы двойного назначения, продукции таких производителей как XILINX, Intel (ex.ALTERA), Vicor, Microchip, Texas Instruments, Analog Devices, Mini-Circuits, Amphenol, Glenair.

Сотрудничество с глобальными дистрибьюторами электронных компонентов, предоставляет возможность заказывать и получать с международных складов практически любой перечень компонентов в оптимальные для Вас сроки.

На всех этапах разработки и производства наши партнеры могут получить квалифицированную поддержку опытных инженеров.

Система менеджмента качества компании отвечает требованиям в соответствии с ГОСТ Р ИСО 9001, ГОСТ РВ 0015-002 и ЭС РД 009

### Офис по работе с юридическими лицами:

105318, г.Москва, ул.Щербаковская д.3, офис 1107, 1118, ДЦ «Щербаковский»

Телефон: +7 495 668-12-70 (многоканальный)

Факс: +7 495 668-12-70 (доб.304)

E-mail: [info@moschip.ru](mailto:info@moschip.ru)

Skype отдела продаж:

moschip.ru

moschip.ru\_4

moschip.ru\_6

moschip.ru\_9