THIS DRAWING IS UNPUBLISHED. RELEASED FOR PUBLICATION -,- .
© COPYRIGHT - By Tyco Electronics Japan G.K. ALL RIGHTS RESERVED.

LOC	DIST
J	—

REVISIONS 変更

P	LTR	DESCRIPTION	DATE	DWN	APVD
	H3	OBSOLETE 3--1 ECR-07-015040	13APR11	TS	KB

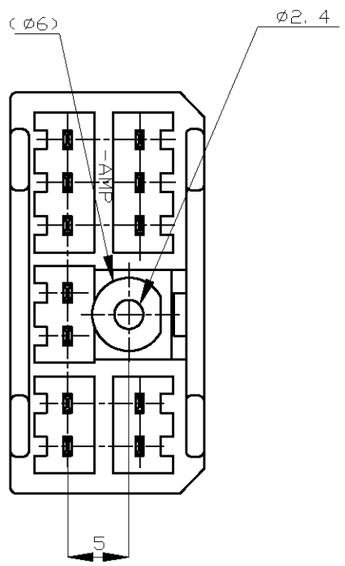

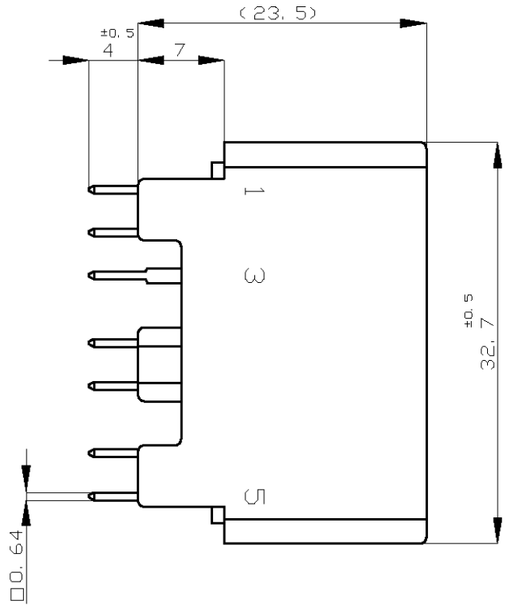

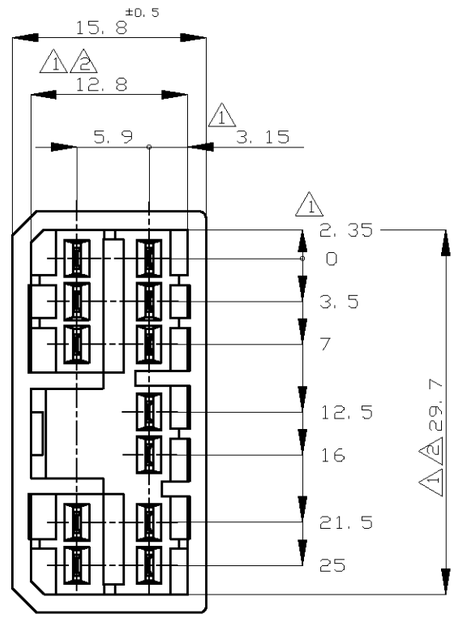

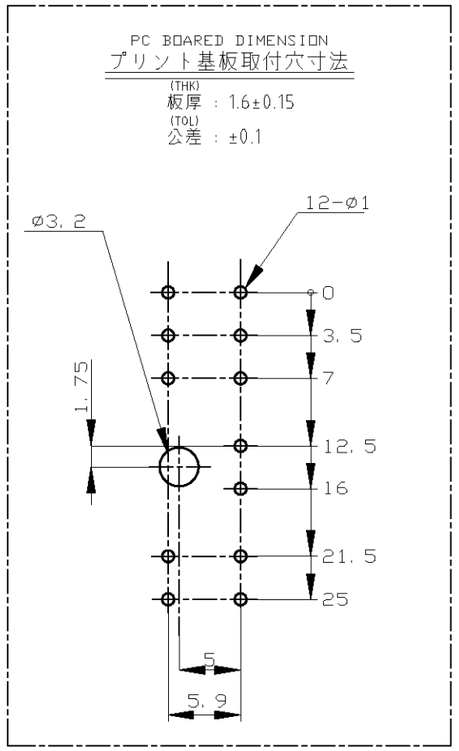

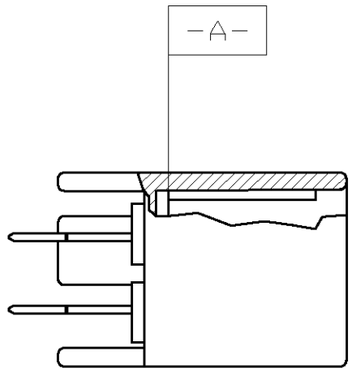

NOTES :

1. TO BE MEASURED BETWEEN -A- AND 2
2. TO BE MATED WITH PLUG HSG SMOOTHLY
3. TO BE USE M3 TAPPING SCREW JIS B1115 OR 1122 (TYPE2 OR 4) BEFORE SOLDER (TIGHTENING TORQUE; 0.8N-m MAX)
4. APPLIED PLUG HSG P/N ; 173851
5. CIRCUIT NUMBER

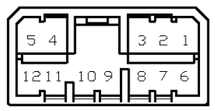

注 :

1. -A- 面から2mmの範囲で測定
2. 相手ハウジングと所定の機能を満たして嵌合できること
3. プリント基板への取付けは JIS-B1115 又は 1122, M3X6ナベ（2種又は4種）のタッピンネジで締付けた後ハンダ付けする（締付トルク；0.8N-m以下）
4. 嵌合相手ハウジング型番；173851
5. 回路番号；上図参照のこと

OBSOLETE	SELECTIVE-TIN	PRE-TIN	-	WHITE	3-174957-1
	TIN-LEAD	SELECTIVE GOLD	1~12	WHITE	2-174957-1
	PRE-TIN		-	WHITE	1-174957-1
	SELECTIVE-TIN (MATTE)	SELECTIVE-TIN (BRIGHT)	-	BLACK	174957-3
OBSOLETE	~~SELECTIVE-TIN~~	~~PRE-TIN~~	~~-~~	~~BLACK~~	~~174957-2~~
	SOLDERING SIDE 半田付け部	CONTACT SIDE 接触部側	GOLD PLATED CIRCUIT NO 5 金めっき回路番号	COLOR 色	PART NUMBER 製品型番
	CONTACT FINISH コンタクト仕上				

THIS DRAWING IS A CONTROLLED DOCUMENT.

DIMENSIONS: 単位：粍 mm

TOLERANCES UNLESS OTHERWISE SPECIFIED: 一般公差

0 PLC	± -
1 PLC	± -
2 PLC	± -
3 PLC	± -
4 PLC	± -
ANGLES	± -

GENERAL TOLERANCE

0<*< 10 : ±0.2
10<*< 30 : ±0.25
30<*<100 : ±0.3
ANGLES : ±3°

MATERIAL 材料: HOUSING : PBT, CONTACT : BRASS

FINISH 仕上: SEE TABLE

DWN	M.KADOSAKI	12OCT05
CHK	T.SHINOHARA	12OCT05
APVD	K.BETSUI	12OCT05
PRODUCT SPEC 製品規格		
APPLICATION SPEC 取付適用規格		
WEIGHT		

TE Connectivity

NAME 名称: .070 SRS MLC 12Pos. CAP HSG (W-B(V-TYPE))

SIZE	CAGE CODE	DRAWING NO 番号	RESTRICTED TO
A3	00779	C-174957	—

CUSTOMER DRAWING

SCALE 尺度	SHEET	REV
2:1	1 OF 1	H3

Общество с ограниченной ответственностью «МосЧип» ИНН 7719860671 / КПП 771901001
Адрес: 105318, г.Москва, ул.Щербаковская д.3, офис 1107

Данный компонент на территории Российской Федерации

Вы можете приобрести в компании MosChip.

Для оперативного оформления запроса Вам необходимо перейти по данной ссылке:

http://moschip.ru/get-element

Вы можете разместить у нас заказ для любого Вашего проекта, будь то серийное производство или разработка единичного прибора.

В нашем ассортименте представлены ведущие мировые производители активных и пассивных электронных компонентов.

Нашей специализацией является поставка электронной компонентной базы двойного назначения, продукции таких производителей как XILINX, Intel (ex.ALTERA), Vicor, Microchip, Texas Instruments, Analog Devices, Mini-Circuits, Amphenol, Glenair.

Сотрудничество с глобальными дистрибьюторами электронных компонентов, предоставляет возможность заказывать и получать с международных складов практически любой перечень компонентов в оптимальные для Вас сроки.

На всех этапах разработки и производства наши партнеры могут получить квалифицированную поддержку опытных инженеров.

Система менеджмента качества компании отвечает требованиям в соответствии с ГОСТ Р ИСО 9001, ГОСТ РВ 0015-002 и ЭС РД 009

Офис по работе с юридическими лицами:

105318, г.Москва, ул.Щербаковская д.3, офис 1107, 1118, ДЦ «Щербаковский»

Телефон: +7 495 668-12-70 (многоканальный)

Факс: +7 495 668-12-70 (доб.304)

E-mail: info@moschip.ru

Skype отдела продаж:
moschip.ru
moschip.ru_4
moschip.ru_6
moschip.ru_9