
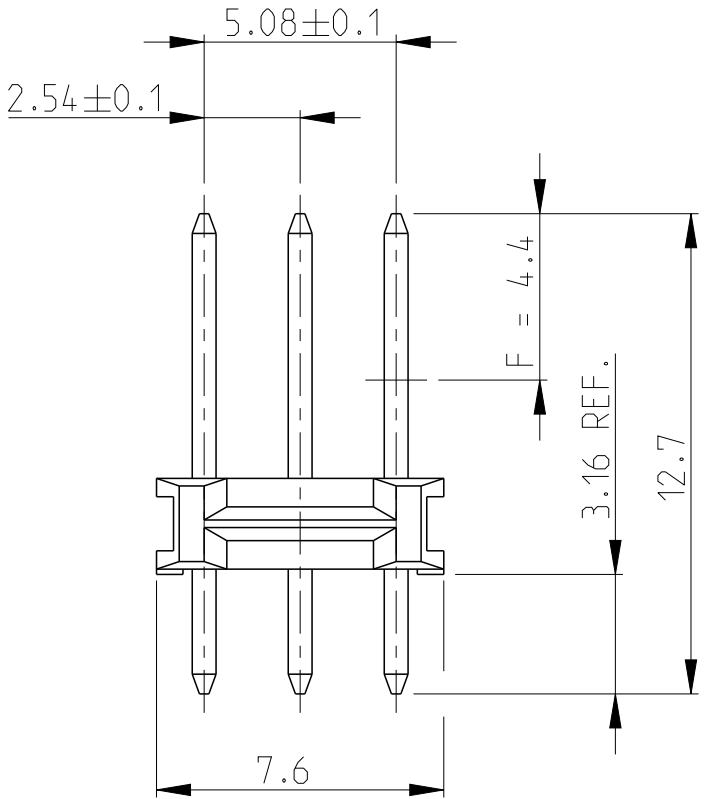


| LOC | DIST | REVISIONS |     |                                         |           |          |
|-----|------|-----------|-----|-----------------------------------------|-----------|----------|
|     |      | P         | LTR | DESCRIPTION                             | DATE      | DWN APVD |
| A1  | -    |           | C   | CONTACT PIN MATERIAL AND PLATING CHANGE | 18JUL2014 | KJK JK   |


| POS.<br>PER<br>ROW | L +0.3<br>-0.6 | PART NUMBER          | POS.<br>PER<br>ROW | L +0.3<br>-0.6 | PART NUMBER            |
|--------------------|----------------|----------------------|--------------------|----------------|------------------------|
| -                  | -              | -                    | 26                 | 66.04          | <del>2-829 492-6</del> |
| 2                  | 5.08           | <del>829 492-2</del> | 27                 | 68.58          | <del>2-829 492-7</del> |
| 3                  | 7.62           | <del>3</del>         | 28                 | 71.12          | <del>2-829 492-8</del> |
| 4                  | 10.16          | <del>4</del>         | 29                 | 73.66          | <del>2-829 492-9</del> |
| 5                  | 12.70          | <del>5</del>         | 30                 | 76.20          | <del>3-829 492-0</del> |
| 6                  | 15.24          | <del>6</del>         | 31                 | 78.74          | <del>3-829 492-1</del> |
| 7                  | 17.78          | <del>7</del>         | 32                 | 81.28          | <del>3-829 492-2</del> |
| 8                  | 20.32          | <del>8</del>         | 33                 | 83.82          | <del>3-829 492-3</del> |
| 9                  | 22.86          | <del>9</del>         | 34                 | 86.36          | <del>3-829 492-4</del> |
| 10                 | 25.40          | <del>10</del>        | 35                 | 88.90          | <del>3-829 492-5</del> |
| 11                 | 27.94          | <del>11</del>        | 36                 | 91.44          | <del>3-829 492-6</del> |
| 12                 | 30.48          | <del>12</del>        | 37                 | 93.98          | <del>3-829 492-7</del> |
| 13                 | 33.02          | <del>13</del>        | 38                 | 96.52          | <del>3-829 492-8</del> |
| 14                 | 35.56          | <del>14</del>        | 39                 | 99.06          | <del>3-829 492-9</del> |
| 15                 | 38.10          | <del>15</del>        | 40                 | 101.60         | <del>4-829 492-0</del> |
| 16                 | 40.64          | <del>16</del>        | 41                 | 104.14         | <del>4-829 492-1</del> |
| 17                 | 43.18          | <del>17</del>        | 42                 | 106.68         | <del>4-829 492-2</del> |
| 18                 | 45.72          | <del>18</del>        | 43                 | 109.22         | <del>4-829 492-3</del> |
| 19                 | 48.26          | <del>19</del>        | 44                 | 111.76         | <del>4-829 492-4</del> |
| 20                 | 50.80          | <del>20</del>        | 45                 | 114.30         | <del>4-829 492-5</del> |
| 21                 | 53.34          | <del>21</del>        | 46                 | 116.84         | <del>4-829 492-6</del> |
| 22                 | 55.88          | <del>22</del>        | 47                 | 119.38         | <del>4-829 492-7</del> |
| 23                 | 58.42          | <del>23</del>        | 48                 | 121.92         | <del>4-829 492-8</del> |
| 24                 | 60.96          | <del>24</del>        | 49                 | 124.46         | <del>4-829 492-9</del> |
| 25                 | 63.50          | <del>25</del>        | 50                 | 127.00         | <del>5-829 492-0</del> |

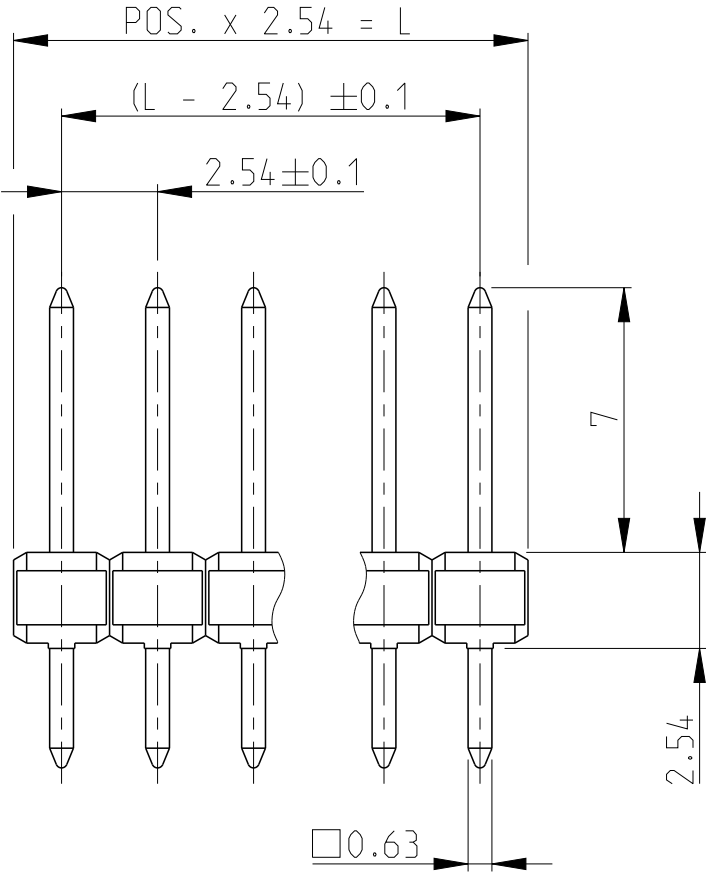


1 MATING SIDE: MIN. 0.7 µm PdNi + MIN. 0.1 µm GOLD FLASH BY AREA "F" OVER 1.27 µm NICKEL  
SOLDER SIDE: MIN. 3.0 µm TIN OVER 1.27 µm NICKEL

2 OBSOLETE PARTS: OBSOLETE CIS STREAMLINING PER D.RENAUD/D.SINISI  
3 OBSOLETE

|                     |          |                              |
|---------------------|----------|------------------------------|
| 1                   | CuZn     | CONTACT PIN<br>KONTAKTSTIFT  |
| COLOUR BLACK        | PCT      | PIN HOUSING<br>STIFTGEHAEUSE |
| REMARK<br>BEMERKUNG | MATERIAL | DESCRIPTION<br>BEZEICHNUNG   |

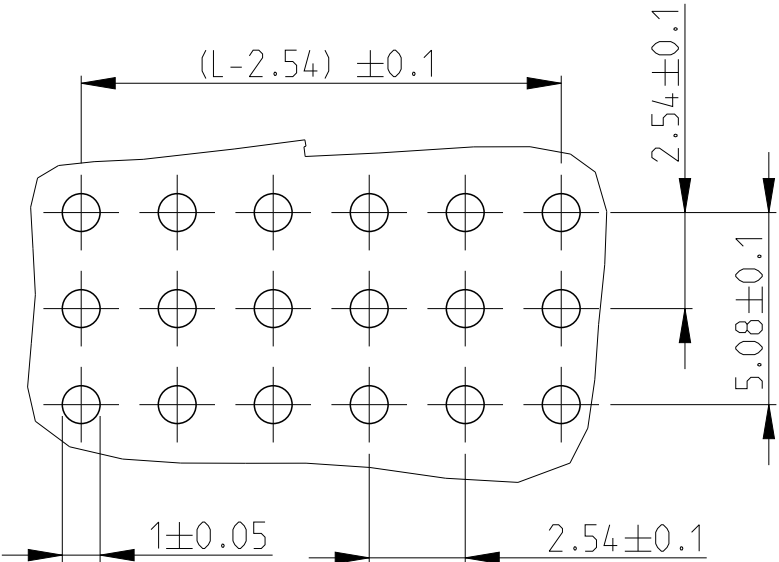

PC BOARD LAYOUT  
LEITERPLATTEN-  
ANSCHLUSSBILD
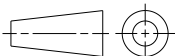
|                                                                                       |  |                                                         |  |   |  |                                     |  |
|---------------------------------------------------------------------------------------|--|---------------------------------------------------------|--|---|--|-------------------------------------|--|
| THIS DRAWING IS A CONTROLLED DOCUMENT.                                                |  | DWN<br>F.MUELLER<br>06NOV1989                           |  | <div>TE Connectivity</div> |  |                                     |  |
|                                                                                       |  | CHK<br>M.SCHAARSCHMIDT<br>06NOV1989                     |  |   |  |                                     |  |
| DIMENSIONS:<br><br>mm                                                                 |  | TOLERANCES UNLESS<br>OTHERWISE SPECIFIED:<br><br>±0.2mm |  | APVD<br>-   |  | NAME                                |  |
|  |  | 0 PLC ±                                                 |  | PRODUCT SPEC   |  | AMPMODU II<br>PIN HEADER TRIPLE ROW |  |
|                                                                                       |  | 1 PLC ±                                                 |  | 108-18012   |  |                                     |  |
|                                                                                       |  | 2 PLC ±                                                 |  | APPLICATION SPEC                                                                                                |  |                                     |  |
|                                                                                       |  | 3 PLC ±                                                 |  | -   |  | SIZE                                |  |
|                                                                                       |  | 4 PLC ±                                                 |  | WEIGHT   |  | CAGE CODE                           |  |
|                                                                                       |  | ANGLES ±                                                |  | -   |  | DRAWING NO                          |  |
| MATERIAL SEE TABLE                                                                    |  | FINISH SEE TABLE                                        |  | A 3   |  | 00779                               |  |
|                                                                                       |  |                                                         |  | C-829492   |  | RESTRICTED TO                       |  |
|                                                                                       |  |                                                         |  | CUSTOMER DRAWING                                                                                                |  | SCALE 5:1                           |  |
|                                                                                       |  |                                                         |  |   |  | SHEET 1 OF 1                        |  |
|                                                                                       |  |                                                         |  |   |  | REV C                               |  |

## Данный компонент на территории Российской Федерации

**Вы можете приобрести в компании MosChip.**

Для оперативного оформления запроса Вам необходимо перейти по данной ссылке:

<http://moschip.ru/get-element>

Вы можете разместить у нас заказ для любого Вашего проекта, будь то серийное производство или разработка единичного прибора.

В нашем ассортименте представлены ведущие мировые производители активных и пассивных электронных компонентов.

Нашей специализацией является поставка электронной компонентной базы двойного назначения, продукции таких производителей как XILINX, Intel (ex.ALTERA), Vicor, Microchip, Texas Instruments, Analog Devices, Mini-Circuits, Amphenol, Glenair.

Сотрудничество с глобальными дистрибьюторами электронных компонентов, предоставляет возможность заказывать и получать с международных складов практически любой перечень компонентов в оптимальные для Вас сроки.

На всех этапах разработки и производства наши партнеры могут получить квалифицированную поддержку опытных инженеров.

Система менеджмента качества компании отвечает требованиям в соответствии с ГОСТ Р ИСО 9001, ГОСТ РВ 0015-002 и ЭС РД 009

### Офис по работе с юридическими лицами:

105318, г.Москва, ул.Щербаковская д.3, офис 1107, 1118, ДЦ «Щербаковский»

Телефон: +7 495 668-12-70 (многоканальный)

Факс: +7 495 668-12-70 (доб.304)

E-mail: [info@moschip.ru](mailto:info@moschip.ru)

Skype отдела продаж:

moschip.ru

moschip.ru\_4

moschip.ru\_6

moschip.ru\_9