



REVISIONS					
P	LTR	DESCRIPTION	DATE	DWN	APVD
	A2	REVISED PER ECR-16-011494	26JUN2017	NK	CX

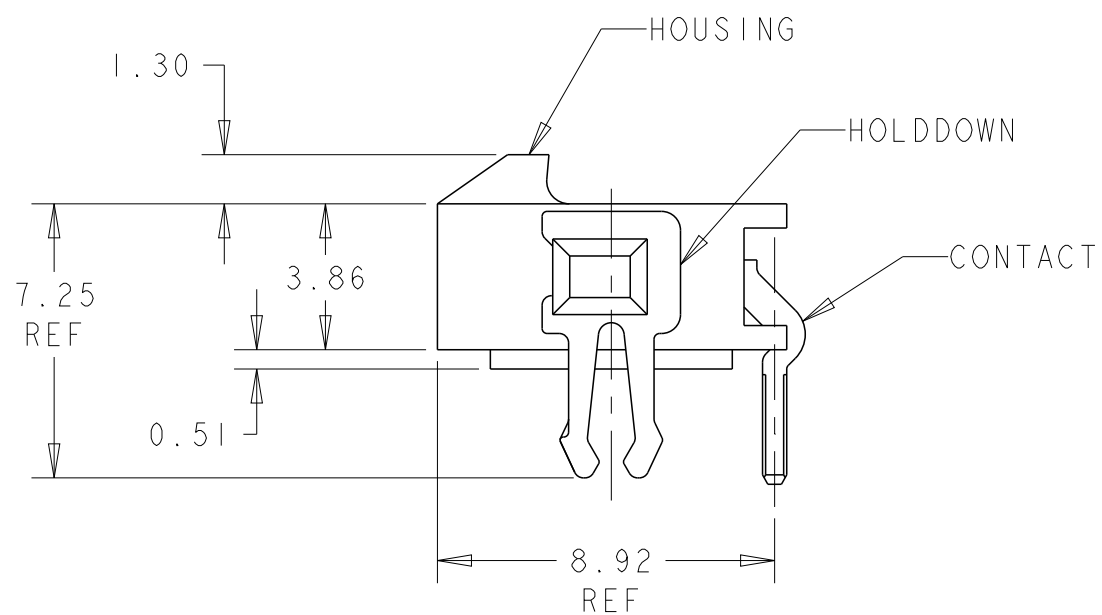


- ① MATERIAL: CONTACTS - BRASS
HOUSING - UL 94V-O RATED HIGH TEMP NYLON, COLOR BLACK.
HOLDDOWNS: - PHOSPHOR BRONZE.
- ② PLATING: CONTACTS - 0.38μm MINIMUM GOLD ON MATING END,
2.54μm MINIMUM TIN LEAD ON SOLDER TAILS, BOTH OVER
1.27μm MINIMUM NICKEL.
HOLDDOWNS: 2.54μm MINIMUM TIN-LEAD OVER 1.27μm MINIMUM
NICKEL.
- ④ RECOMMENDED PC BOARD THICKNESS OF 1.57.
- ⑤ PLATING: CONTACTS - 0.38μm MINIMUM GOLD ON MATING END,
2.54μm MINIMUM MATTE TIN ON SOLDER TAILS, BOTH OVER
1.27μm MINIMUM NICKEL.
HOLDDOWNS: 2.54μm MINIMUM MATTE TIN OVER 1.27μm MINIMUM
NICKEL.

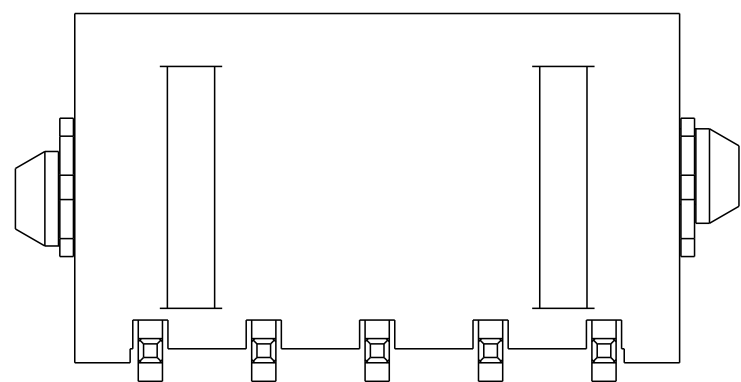

	33.00	37.43	33.00	40.14	12	3-1445088-2
	30.00	34.43	30.00	37.14	11	3-1445088-1
	27.00	31.43	27.00	34.14	10	3-1445088-0
	24.00	28.43	24.00	31.14	9	2-1445088-9
	21.00	25.43	21.00	28.14	8	2-1445088-8
	18.00	22.43	18.00	25.14	7	2-1445088-7
	15.00	19.43	15.00	22.14	6	2-1445088-6
	12.00	16.43	12.00	19.14	5	2-1445088-5
	9.00	13.43	9.00	16.14	4	2-1445088-4
	6.00	10.43	6.00	13.14	3	2-1445088-3
	3.00	7.43	3.00	10.14	2	2-1445088-2

SUPERCEDED BY 3-1445088-2		33.00	37.43	33.00	40.14	12	~~+-1445088-2-~~
SUPERCEDED BY 3-1445088-1		30.00	34.43	30.00	37.14	11	~~+-1445088-1-~~
SUPERCEDED BY 3-1445088-0		27.00	31.43	27.00	34.14	10	~~+-1445088-0-~~
SUPERCEDED BY 2-1445088-9		24.00	28.43	24.00	31.14	9	~~-1445088-9-~~
SUPERCEDED BY 2-1445088-8		21.00	25.43	21.00	28.14	8	~~-1445088-8-~~
SUPERCEDED BY 2-1445088-7		18.00	22.43	18.00	25.14	7	~~-1445088-7-~~
SUPERCEDED BY 2-1445088-6		15.00	19.43	15.00	22.14	6	~~-1445088-6-~~
SUPERCEDED BY 2-1445088-5		12.00	16.43	12.00	19.14	5	~~-1445088-5-~~
SUPERCEDED BY 2-1445088-4		9.00	13.43	9.00	16.14	4	~~-1445088-4-~~
SUPERCEDED BY 2-1445088-3		6.00	10.43	6.00	13.14	3	~~-1445088-3-~~
SUPERCEDED BY 2-1445088-2		3.00	7.43	3.00	10.14	2	~~-1445088-2-~~

FINISH	DIM Z	DIM V	DIM T	DIM W	NO. OF POSN	PART NUMBER
--------	-------	-------	-------	-------	----------------	-------------

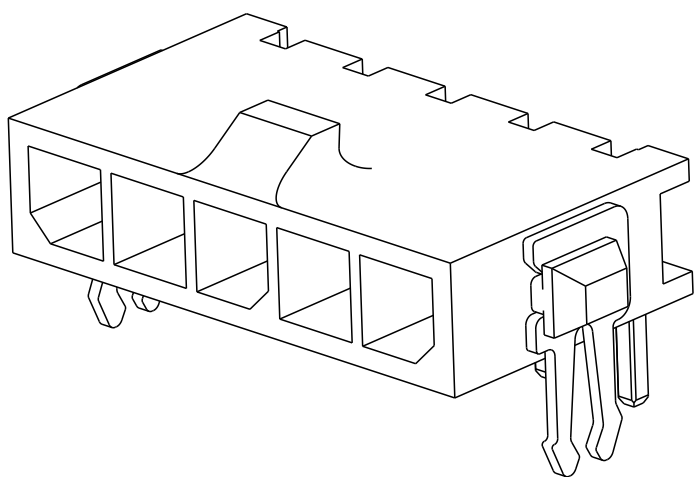PCB LAYOUT COMPONENT SIDE

THIS DRAWING IS A CONTROLLED DOCUMENT.		DWN 090CT2000 J.ROOT CHK 17-APR-2001 K. WHITAKER APVD 17-APR-2001 C. JONES		 TE Connectivity	
DIMENSIONS: mm		TOLERANCES UNLESS OTHERWISE SPECIFIED: 0 PLC ± 1 PLC ± 2 PLC ±0.13 3 PLC ± 4 PLC ± ANGLES ± FINISH		NAME RT ANG THRU HOLE HEADER ASSY, 0.38 MIC GOLD CONTACTS W/THRU HOLE HOLDDOWNS, SGL ROW, MICRO MATE-N-LOK™	
		PRODUCT SPEC - APPLICATION SPEC -		SIZE A2	
MATERIAL  SEE TABLE		WEIGHT -		CAGE CODE 00779	
		CUSTOMER DRAWING		DRAWING NO C-1445088	
				RESTRICTED TO -	
				SCALE 5:1	
				SHEET 1 OF 1	
				REV A2	

Данный компонент на территории Российской Федерации

Вы можете приобрести в компании MosChip.

Для оперативного оформления запроса Вам необходимо перейти по данной ссылке:

<http://moschip.ru/get-element>

Вы можете разместить у нас заказ для любого Вашего проекта, будь то серийное производство или разработка единичного прибора.

В нашем ассортименте представлены ведущие мировые производители активных и пассивных электронных компонентов.

Нашей специализацией является поставка электронной компонентной базы двойного назначения, продукции таких производителей как XILINX, Intel (ex.ALTERA), Vicor, Microchip, Texas Instruments, Analog Devices, Mini-Circuits, Amphenol, Glenair.

Сотрудничество с глобальными дистрибьюторами электронных компонентов, предоставляет возможность заказывать и получать с международных складов практически любой перечень компонентов в оптимальные для Вас сроки.

На всех этапах разработки и производства наши партнеры могут получить квалифицированную поддержку опытных инженеров.

Система менеджмента качества компании отвечает требованиям в соответствии с ГОСТ Р ИСО 9001, ГОСТ РВ 0015-002 и ЭС РД 009

Офис по работе с юридическими лицами:

105318, г.Москва, ул.Щербаковская д.3, офис 1107, 1118, ДЦ «Щербаковский»

Телефон: +7 495 668-12-70 (многоканальный)

Факс: +7 495 668-12-70 (доб.304)

E-mail: info@moschip.ru

Skype отдела продаж:

moschip.ru

moschip.ru_4

moschip.ru_6

moschip.ru_9