
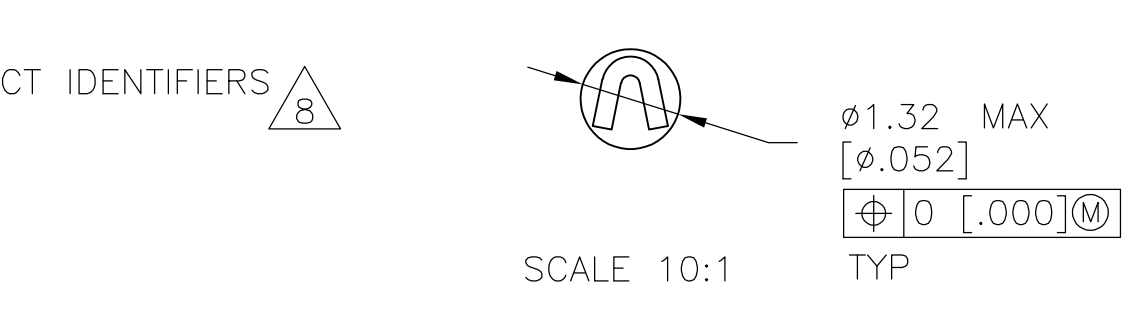
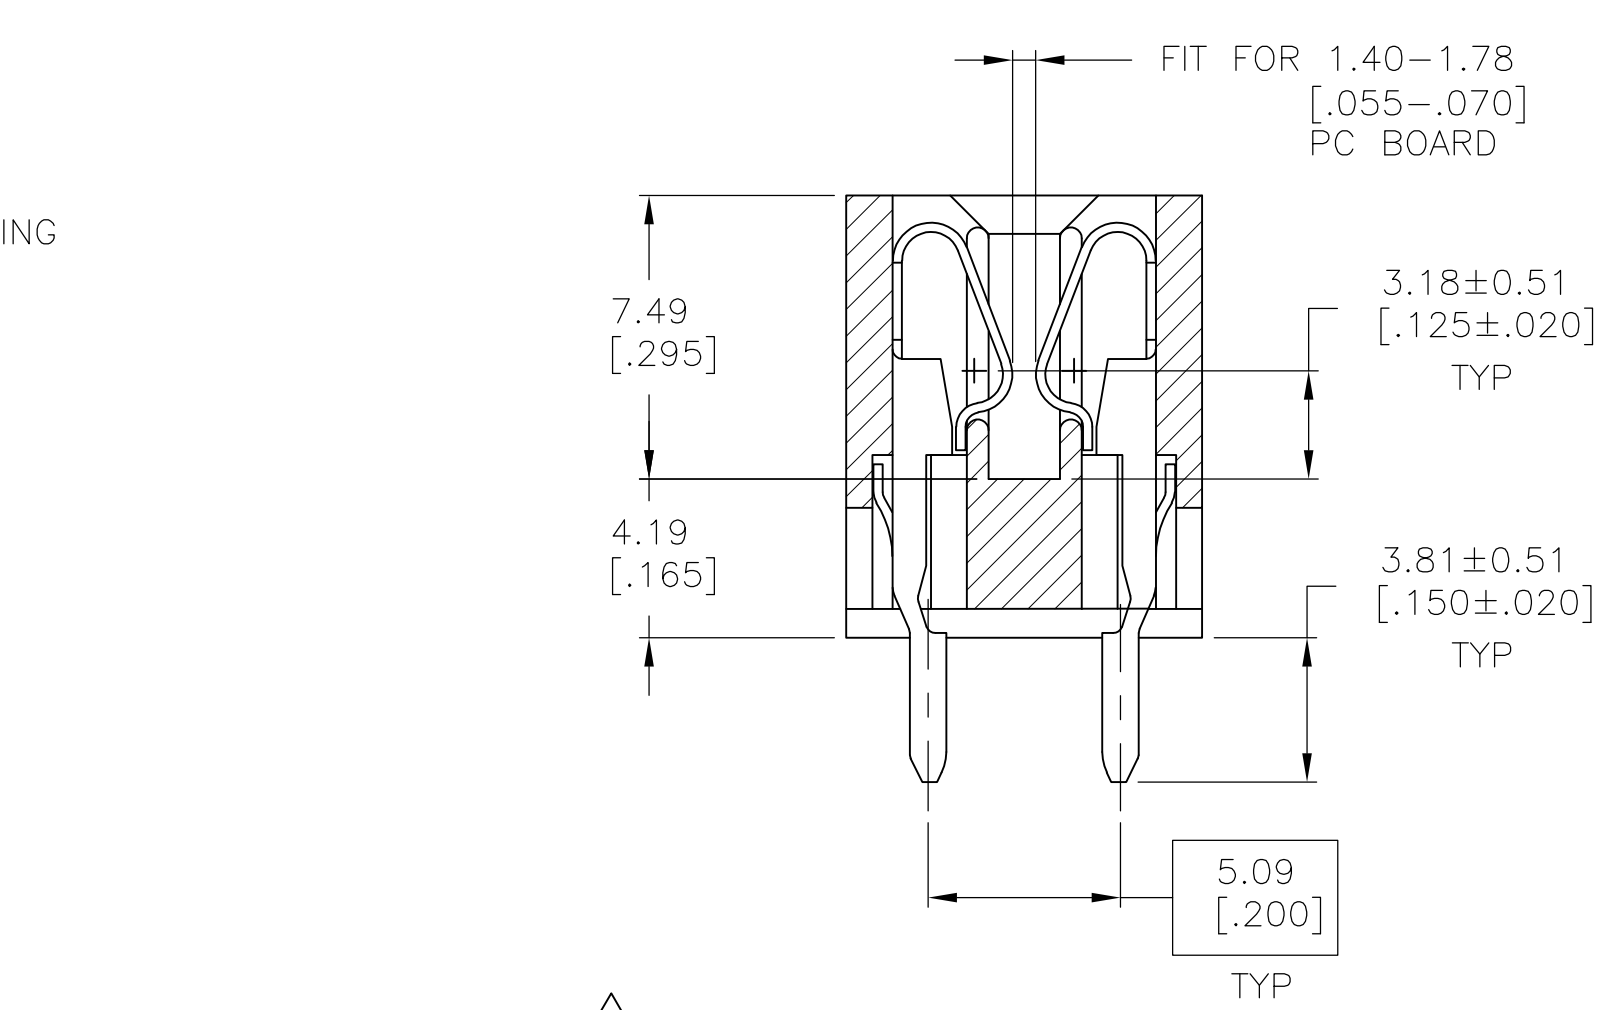
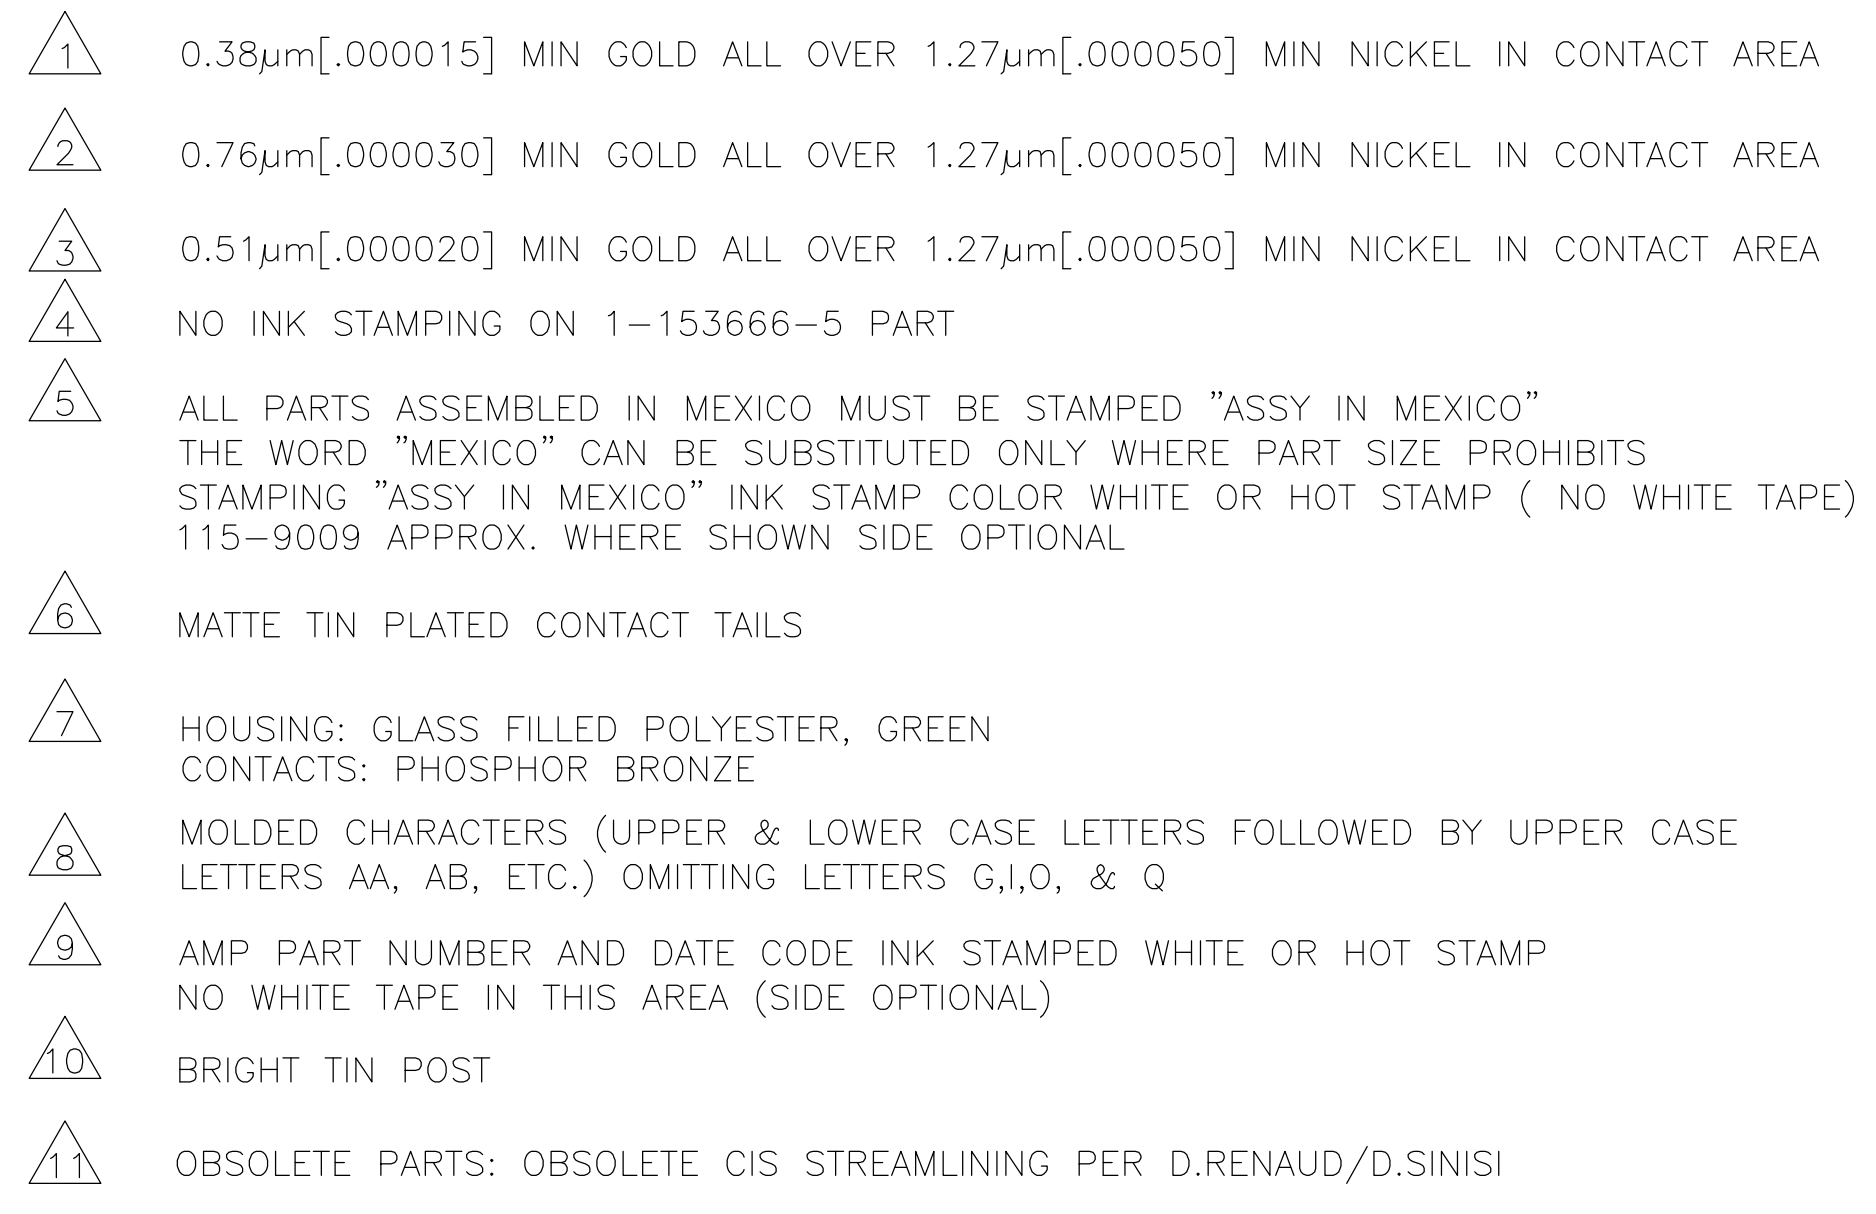


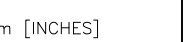

1	OBSELETE	11.10 [.437]	178.10 [7.012]	174.55 [6.872]	166.42 [6.552]		43	~~8-530666-3~~	
		11.10 [.437]	118.67 [4.672]	115.11 [4.532]	106.98 [4.212]		28	8-530666-2	
1	OBSELETE	11.10 [.437]	126.59 [4.984]	123.04 [4.844]	114.91 [4.524]		30	~~7-530666-9~~	
		9.40 [.370]	94.89 [3.736]	91.34 [3.596]	83.21 [3.276]		22	7-530666-6	
1	OBSELETE	9.40 [.370]	79.04 [3.112]	75.49 [2.972]	67.36 [2.652]	2 6	18	~~7-530666-5~~	
		9.40 [.370]	67.16 [2.644]	63.60 [2.504]	55.47 [2.184]		15	7-530666-4	
		9.40 [.370]	55.27 [2.176]	51.71 [2.036]	43.59 [1.716]		12	7-530666-3	
		9.40 [.370]	47.35 [1.864]	43.79 [1.724]	35.66 [1.404]		10	7-530666-2	
		9.40 [.370]	31.50 [1.240]	27.94 [1.100]	19.81 [.780]		6	7-530666-1	
1	OBSELETE	11.10 [.437]	178.10 [7.012]	174.55 [6.872]	166.42 [6.552]		43	~~3-530666-3~~	
		9.40 [.370]	118.67 [4.672]	115.11 [4.532]	106.98 [4.212]		28	3-530666-2	
	OBSELETE	11.10 [.437]	182.07 [7.168]	178.51 [7.028]	170.38 [6.708]		44	3-530666-1	
		11.10 [.437]	150.37 [5.920]	146.81 [5.780]	138.68 [5.460]		36	3-530666-0	
		11.10 [.437]	126.59 [4.984]	123.04 [4.844]	114.91 [4.524]		30	2-530666-9	
		9.40 [.370]	106.78 [4.204]	103.23 [4.064]	95.10 [3.744]		25	2-530666-8	
		9.40 [.370]	102.82 [4.048]	99.26 [3.908]	91.14 [3.588]	2 10	24	2-530666-7	
		9.40 [.370]	94.89 [3.736]	91.34 [3.596]	83.21 [3.276]		22	2-530666-6	
		9.40 [.370]	79.04 [3.112]	75.49 [2.972]	67.36 [2.652]		18	~~2-530666-5~~	
		9.40 [.370]	67.16 [2.644]	63.60 [2.504]	55.47 [2.184]		15	2-530666-4	
1	OBSELETE	9.40 [.370]	55.27 [2.176]	51.71 [2.036]	43.59 [1.716]		12	2-530666-3	
		9.40 [.370]	47.35 [1.864]	43.79 [1.724]	35.66 [1.404]		10	2-530666-2	
		9.40 [.370]	31.50 [1.240]	27.94 [1.100]	19.81 [.780]		6	2-530666-1	
	OBSELETE	9.40 [.370]	118.67 [4.672]	115.11 [4.532]	106.98 [4.212]	3 10	28	1-530666-5	
		11.10 [.437]	178.10 [7.012]	174.55 [6.872]	166.42 [6.552]		43	1-530666-3	
		9.40 [.370]	118.67 [4.672]	115.11 [4.532]	106.98 [4.212]		28	1-530666-2	
		11.10 [.437]	182.07 [7.168]	178.51 [7.028]	170.38 [6.708]		44	1-530666-1	
		11.10 [.437]	150.37 [5.920]	146.81 [5.780]	138.68 [5.460]		36	1-530666-0	
		11.10 [.437]	126.59 [4.984]	123.04 [4.844]	114.91 [4.524]		30	530666-9	
		9.40 [.370]	106.78 [4.204]	103.23 [4.064]	95.10 [3.744]		25	530666-8	
		9.40 [.370]	102.82 [4.048]	99.26 [3.908]	91.14 [3.588]	1 10	24	530666-7	
		9.40 [.370]	94.89 [3.736]	91.34 [3.596]	83.21 [3.276]		22	530666-6	
		9.40 [.370]	79.04 [3.112]	75.49 [2.972]	67.36 [2.652]		18	530666-5	
		9.40 [.370]	67.16 [2.644]	63.60 [2.504]	55.47 [2.184]		15	530666-4	
		9.40 [.370]	55.27 [2.176]	51.71 [2.036]	43.59 [1.716]		12	530666-3	
		9.40 [.370]	47.35 [1.864]	43.79 [1.724]	35.66 [1.404]		10	530666-2	
		9.40 [.370]	31.50 [1.240]	27.94 [1.100]	19.81 [.780]		6	530666-1	
			D	C	B	A	FINISH	NO OF POSN	PART NUMBER

THIS DRAWING IS A CONTROLLED DOCUMENT.		DWG D. HARDY 12SEP97		 TE Connectivity	
DIMENSIONS: mm [INCHES]		TOLERANCES, UNLESS OTHERWISE SPECIFIED: CHK R. STONE 16SEP97 APP'D D. WIKKE 18SEP97		NAME	
		PRODUCT SPEC 108-9044 APPLICATION SPEC —		HOUSING ASSEMBLY, LOW PROFILE EDGE CONNECTOR, FLOW SOLDER FOR .052 DIA HOLE, .156 X .200 CENTS	
MATERIAL		FINISH		SIZE A1	
		SEE TABLE		CASE CODE 00779	
		WEIGHT		DRAWING NO C=530666	
		CUSTOMER DRAWING		RESTRICTED TO —	
				SCALE 5:1	
				SHEET 1 OF 1	
				REV K2	

Данный компонент на территории Российской Федерации

Вы можете приобрести в компании MosChip.

Для оперативного оформления запроса Вам необходимо перейти по данной ссылке:

<http://moschip.ru/get-element>

Вы можете разместить у нас заказ для любого Вашего проекта, будь то серийное производство или разработка единичного прибора.

В нашем ассортименте представлены ведущие мировые производители активных и пассивных электронных компонентов.

Нашей специализацией является поставка электронной компонентной базы двойного назначения, продукции таких производителей как XILINX, Intel (ex.ALTERA), Vicor, Microchip, Texas Instruments, Analog Devices, Mini-Circuits, Amphenol, Glenair.

Сотрудничество с глобальными дистрибьюторами электронных компонентов, предоставляет возможность заказывать и получать с международных складов практически любой перечень компонентов в оптимальные для Вас сроки.

На всех этапах разработки и производства наши партнеры могут получить квалифицированную поддержку опытных инженеров.

Система менеджмента качества компании отвечает требованиям в соответствии с ГОСТ Р ИСО 9001, ГОСТ РВ 0015-002 и ЭС РД 009

Офис по работе с юридическими лицами:

105318, г.Москва, ул.Щербаковская д.3, офис 1107, 1118, ДЦ «Щербаковский»

Телефон: +7 495 668-12-70 (многоканальный)

Факс: +7 495 668-12-70 (доб.304)

E-mail: info@moschip.ru

Skype отдела продаж:

moschip.ru

moschip.ru_4

moschip.ru_6

moschip.ru_9