THIS INFORMATION IS CONFIDENTIAL AND PROPRIETARY TO TYCO ELECTRONICS AUSTRIA GMBH, AND ITS WORLDWIDE SUBSIDIARIES AND AFFILIATES. IT MAY NOT BE DISCLOSED TO ANYONE, OTHER THAN TYCO ELECTRONICS PERSONNEL, WITHOUT WRITTEN AUTHORIZATION FROM TYCO ELECTRONICS AUSTRIA.

LOC	DST
CM	54

REVISIONS

P	LTR	DESCRIPTION	DATE	DWN	APVD
	C	REVISED PER ECO-13-015791	10OCT2013	KH	RH

Material:

Housing : 30% G.F. NYLON, COLOUR : NATURAL
Actuator : 20% G.F. POLYESTER, COLOUR : RED
Contactors : PHOSPHOR-BRONZE
PLATING : 2,5µm TIN

I	P.C.B. Hole Dim. Action-Pin	
	Drilled Hole:	0,75 ±0,025mm
	Fin. Hole:	0,6 to 0,72 mm
	Cu-thickness:	0,025 to 0,05 mm
	SN-thickness:	0,004 to 0,01 mm

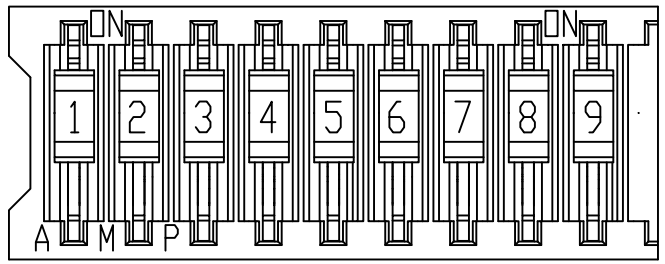

SECTION A-A

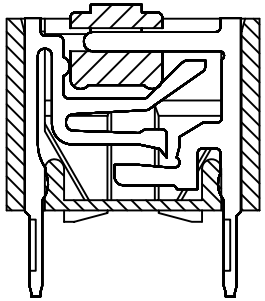

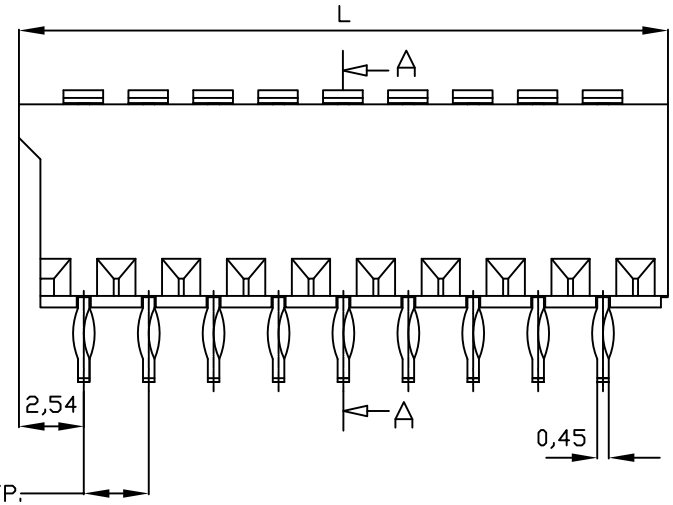

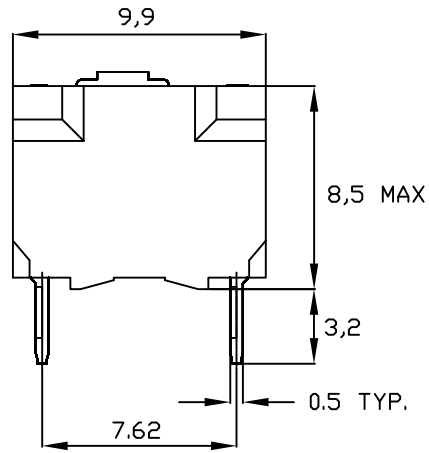

SWITCH HOUSING MAY HAVE PROFILE A, B OR C

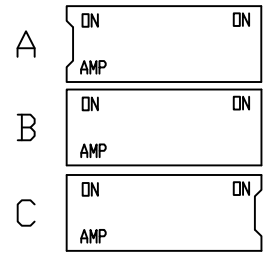

PART NUMBER	NUMBER OF POSITIONS	'L' MAX	'M'
0-5338048-1	1	5,08	-
0-5338048-2	2	7,62	2,54
0-5338048-3	3	10,16	5,08
0-5338048-4	4	12,70	7,62
0-5338048-5	5	15,24	10,16
0-5338048-6	6	17,78	12,70
OBSOLETE ~~0-5338048-7~~	~~7~~	~~20,32~~	~~15,24~~
0-5338048-8	8	22,86	17,78
0-5338048-9	9	25,40	20,32

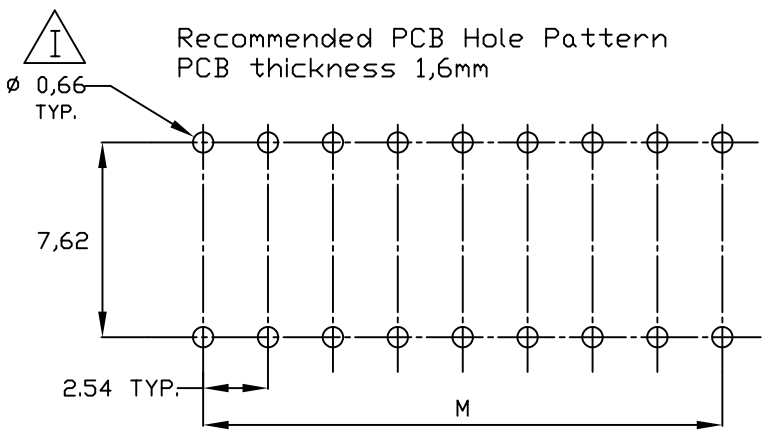

THIS DRAWING IS A CONTROLLED DOCUMENT.

DIMENSIONS: mm — TOLERANCES UNLESS OTHERWISE SPECIFIED: 0 PLC ± – 1 PLC ± – 2 PLC ± 3 PLC ± – 4 PLC ± – ANGLES ± –

MATERIAL –
FINISH –

DWN SA008712 18-9-07
CHK –
APVD –
PRODUCT SPEC –
APPLICATION SPEC –
WEIGHT –
CUSTOMER DRAWING

TE Connectivity

NAME DIP SWITCH ACTION PIN VERSION

SIZE A1 | CAGE CODE | DRAWING NO C- 5338048 | RESTRICTED TO –

SCALE | SHEET 1 OF 1 | REV C

THIS DRAWING IS A CONTROLLED DOCUMENT, HANDWRITTEN CHANGES ARE NOT ALLOWED

Общество с ограниченной ответственностью «МосЧип» ИНН 7719860671 / КПП 771901001
Адрес: 105318, г.Москва, ул.Щербаковская д.3, офис 1107

Данный компонент на территории Российской Федерации

Вы можете приобрести в компании MosChip.

Для оперативного оформления запроса Вам необходимо перейти по данной ссылке:

http://moschip.ru/get-element

Вы можете разместить у нас заказ для любого Вашего проекта, будь то серийное производство или разработка единичного прибора.

В нашем ассортименте представлены ведущие мировые производители активных и пассивных электронных компонентов.

Нашей специализацией является поставка электронной компонентной базы двойного назначения, продукции таких производителей как XILINX, Intel (ex.ALTERA), Vicor, Microchip, Texas Instruments, Analog Devices, Mini-Circuits, Amphenol, Glenair.

Сотрудничество с глобальными дистрибьюторами электронных компонентов, предоставляет возможность заказывать и получать с международных складов практически любой перечень компонентов в оптимальные для Вас сроки.

На всех этапах разработки и производства наши партнеры могут получить квалифицированную поддержку опытных инженеров.

Система менеджмента качества компании отвечает требованиям в соответствии с ГОСТ Р ИСО 9001, ГОСТ РВ 0015-002 и ЭС РД 009

Офис по работе с юридическими лицами:

105318, г.Москва, ул.Щербаковская д.3, офис 1107, 1118, ДЦ «Щербаковский»

Телефон: +7 495 668-12-70 (многоканальный)

Факс: +7 495 668-12-70 (доб.304)

E-mail: info@moschip.ru

Skype отдела продаж:
moschip.ru
moschip.ru_4
moschip.ru_6
moschip.ru_9