

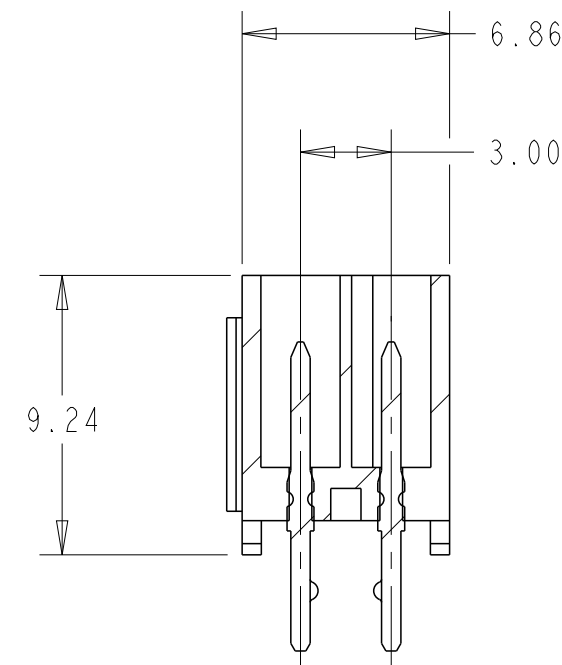




REVISIONS					
P	LTR	DESCRIPTION	DATE	DWN	APVD
	E1	REVISED PER ECR-16-011494	21JUN2017	NK	CX

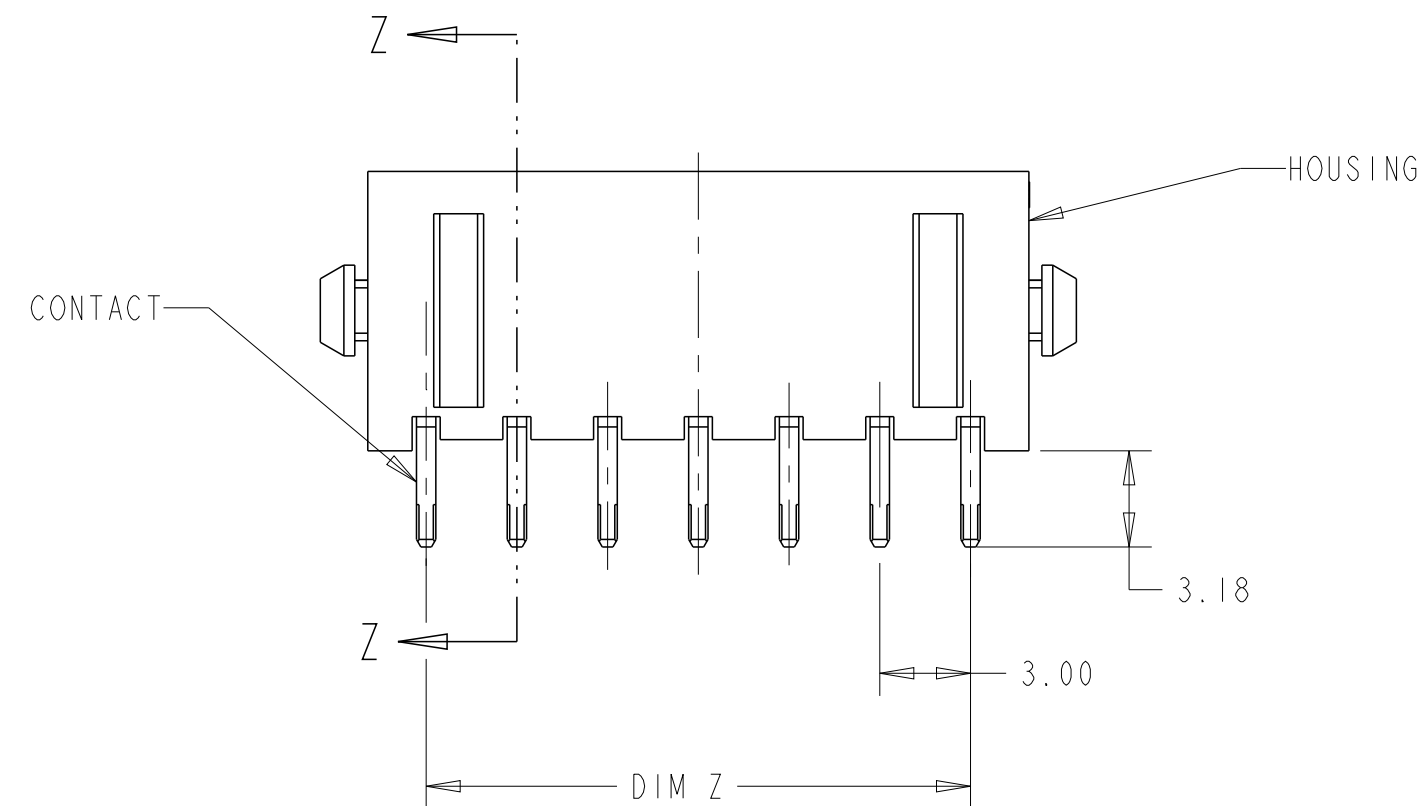

SECTION Z-Z

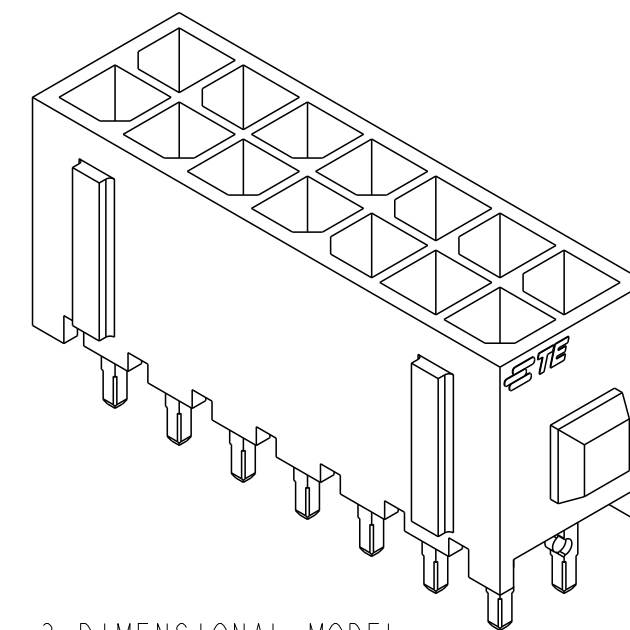

3 DIMENSIONAL MODEL

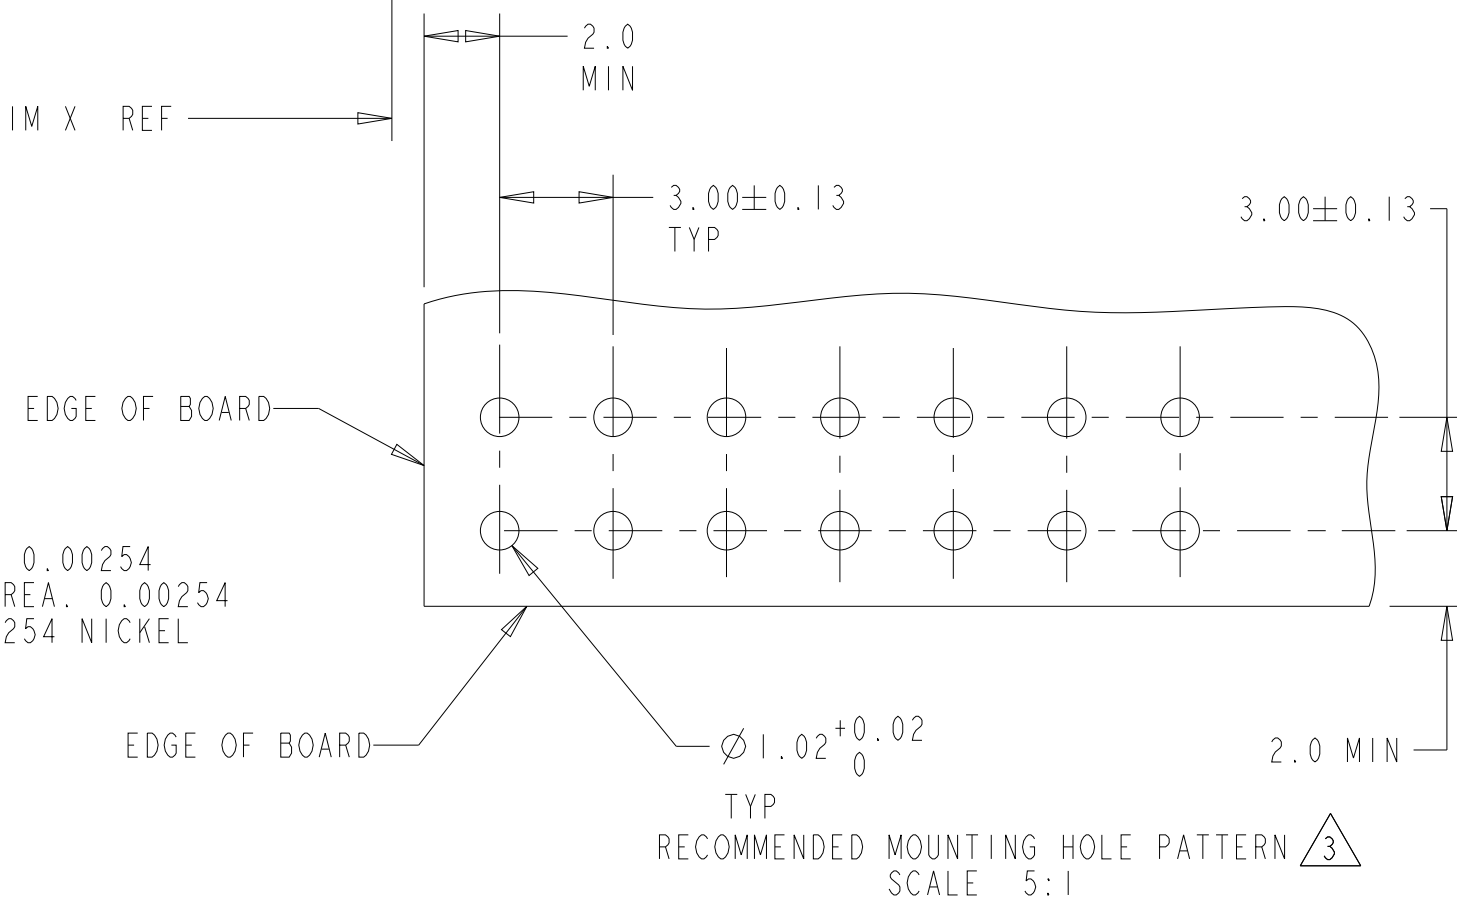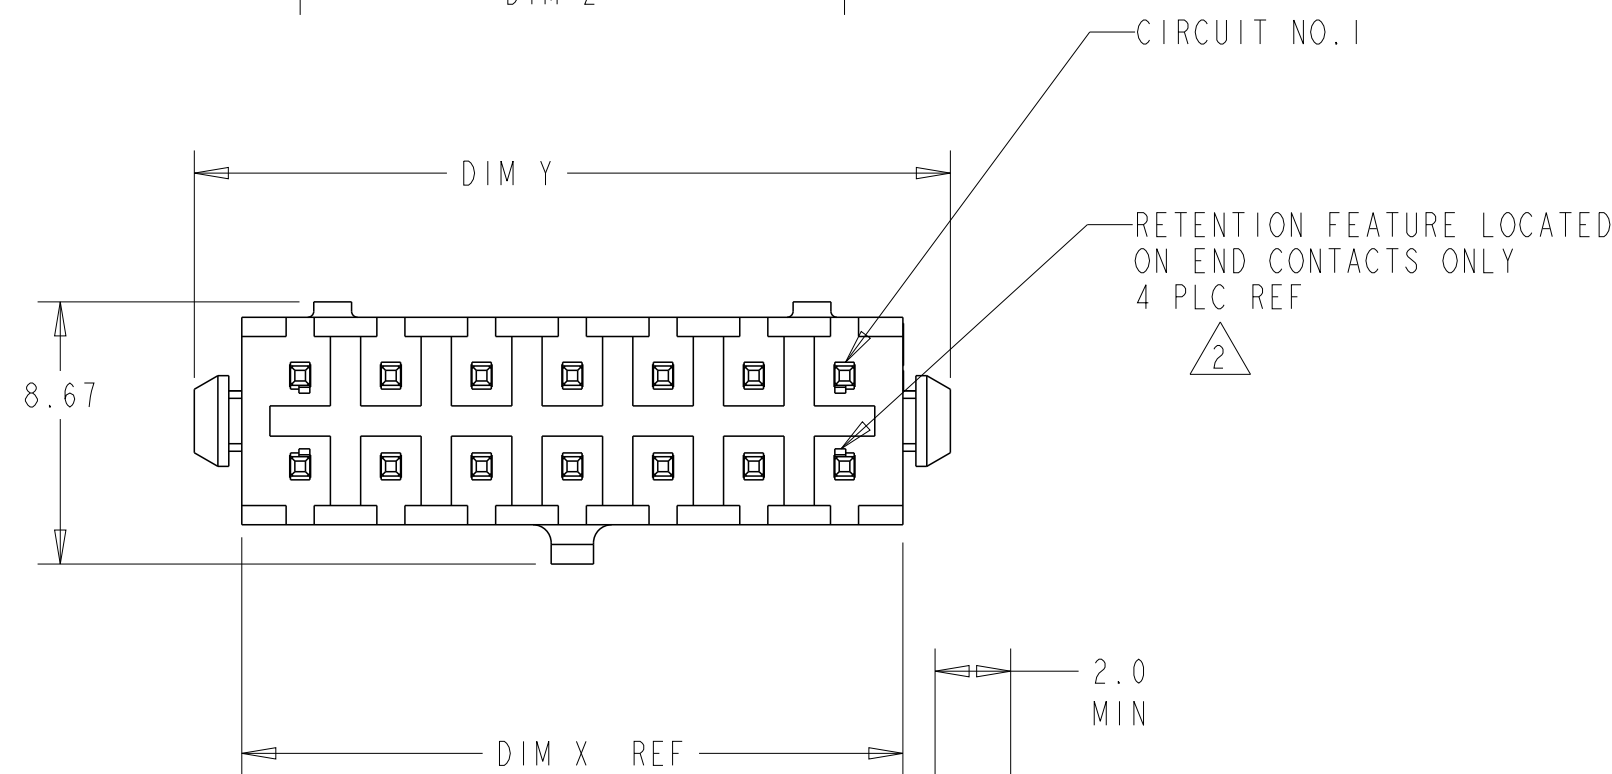

△ MATERIAL: HOUSING - NYLON, UL 94V-0, BLACK.
CONTACT - BRASS.
0.000762 MINIMUM GOLD OVER 0.00254
MINIMUM NICKEL ON MATING AREA. 0.00254
TIN-LEAD MINIMUM OVER 0.00254 NICKEL
MINIMUM ON SOLDER TAILS.

2 MAXIMUM INSERTION 20 LBS.

3 RECOMMENDED BOARD THICKNESS 1.57.

4 MATERIAL: HOUSING - NYLON, UL 94V-0, BLACK.
CONTACT - BRASS.
0.000762 MINIMUM GOLD OVER 0.00254
MINIMUM NICKEL ON MATING AREA. 0.00254
MATTE TIN MINIMUM OVER 0.00254 NICKEL
MINIMUM ON SOLDER TAILS.

	40.00	33.00	36.86	24	5-794632-4
	37.00	30.00	33.86	22	5-794632-2
	34.00	27.00	30.86	20	5-794632-0
	31.00	24.00	27.86	18	4-794632-8
	28.00	21.00	24.86	16	4-794632-6
	25.00	18.00	21.86	14	4-794632-4
	22.00	15.00	18.86	12	4-794632-2
	19.00	12.00	15.86	10	4-794632-0
	16.00	9.00	12.86	8	3-794632-8
	13.00	6.00	9.86	6	3-794632-6
	10.00	3.00	6.86	4	3-794632-4
	7.00	-	3.86	2	3-794632-2
	40.00	33.00	36.86	24	~~2-794632-4~~
	37.00	30.00	33.86	22	~~2-794632-2~~
	34.00	27.00	30.86	20	~~2-794632-0~~
	31.00	24.00	27.86	18	~~1-794632-8~~
	28.00	21.00	24.86	16	~~1-794632-6~~
	25.00	18.00	21.86	14	~~1-794632-4~~
	22.00	15.00	18.86	12	~~1-794632-2~~
	19.00	12.00	15.86	10	~~1-794632-0~~
	16.00	9.00	12.86	8	~~794632-8~~
	13.00	6.00	9.86	6	~~794632-6~~
	10.00	3.00	6.86	4	~~794632-4~~
	7.00	-	3.86	2	~~794632-2~~
FINISH	DIM Y	DIM Z	DIM X	NO. OF POSN.	PART NUMBER

THIS DRAWING IS A CONTROLLED DOCUMENT.		DWN B. HAYMAKER	16AUG99	 TE Connectivity	
		CHK K. COBLE	16AUG99		
DIMENSIONS: mm [INCHES]		TOLERANCES UNLESS OTHERWISE SPECIFIED:		NAME VERTICAL HEADER ASSEMBLY, THRU HOLE, 30 GOLD, DUAL ROW, MICRO MATE-N-LOK™	
		APVD K. COBLE 16AUG99			
0 PLC ±- 1 PLC ±- 2 PLC ±0.20 [.008] 3 PLC ±- 4 PLC ±- ANGLES ±-		PRODUCT SPEC - APPLICATION SPEC -			
MATERIAL SEE TABLE		FINISH - WEIGHT -			
		CUSTOMER DRAWING		SIZE A2	CAGE CODE 00779
				DRAWING NO C-794632	RESTRICTED TO -
				SCALE 4:1	SHEET OF
				REV F	

Данный компонент на территории Российской Федерации

Вы можете приобрести в компании MosChip.

Для оперативного оформления запроса Вам необходимо перейти по данной ссылке:

<http://moschip.ru/get-element>

Вы можете разместить у нас заказ для любого Вашего проекта, будь то серийное производство или разработка единичного прибора.

В нашем ассортименте представлены ведущие мировые производители активных и пассивных электронных компонентов.

Нашей специализацией является поставка электронной компонентной базы двойного назначения, продукции таких производителей как XILINX, Intel (ex.ALTERA), Vicor, Microchip, Texas Instruments, Analog Devices, Mini-Circuits, Amphenol, Glenair.

Сотрудничество с глобальными дистрибьюторами электронных компонентов, предоставляет возможность заказывать и получать с международных складов практически любой перечень компонентов в оптимальные для Вас сроки.

На всех этапах разработки и производства наши партнеры могут получить квалифицированную поддержку опытных инженеров.

Система менеджмента качества компании отвечает требованиям в соответствии с ГОСТ Р ИСО 9001, ГОСТ РВ 0015-002 и ЭС РД 009

Офис по работе с юридическими лицами:

105318, г.Москва, ул.Щербаковская д.3, офис 1107, 1118, ДЦ «Щербаковский»

Телефон: +7 495 668-12-70 (многоканальный)

Факс: +7 495 668-12-70 (доб.304)

E-mail: info@moschip.ru

Skype отдела продаж:

moschip.ru

moschip.ru_4

moschip.ru_6

moschip.ru_9