


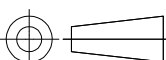

|   |                                                          |
|---|----------------------------------------------------------|
| 1 | FOR PART NUMBERS SEE SHEET 3 OF 3.                       |
| 2 | MARK SHOULD BE CENTRALLY POSITIONED $\pm 0.1\text{mm}$ . |
| 3 | WIDTH OF MARK DEPENDS ON CHARACTER PRINTED               |

|                                                                                       |  |   |  |   |                    |
|---------------------------------------------------------------------------------------|--|---|--|---|--------------------|
| THIS DRAWING IS A CONTROLLED DOCUMENT.                                                |  | DWN<br>RAGHAVENDRA K<br>25MAR2013<br>CHK<br>KEAN ALAN<br>25MAR2013<br>APVD<br>MARIO APPELLO<br>25MAR2013 |  |  TE Connectivity |                    |
| DIMENSIONS:<br>mm                                                                     |  | TOLERANCES UNLESS<br>OTHERWISE SPECIFIED:                                                                |  | NAME<br>SNAP-ON MARKER STB/STD 12 WITH APPLICATOR                                                     |                    |
|  |  | 0 PLC ± -<br>1 PLC ± -<br>2 PLC ± -<br>3 PLC ± -<br>4 PLC ± -<br>ANGLES ± -                              |  | PRODUCT SPEC<br>-<br>APPLICATION SPEC<br>-                                                            |                    |
| MATERIAL<br>-                                                                         |  | FINISH<br>-                                                                                              |  | WEIGHT<br>0                                                                                           |                    |
| CUSTOMER DRAWING                                                                      |  |   |  | SIZE<br>A3                                                                                            | CAGE CODE<br>00779 |
| SCALE<br>NTS                                                                          |  |   |  | DRAWING NO<br>C-1768045-1                                                                             | RESTRICTED TO<br>- |
| SHEET<br>1 OF 3                                                                       |  |   |  | REV<br>2                                                                                              |                    |

4

3


2

1

THIS DRAWING IS UNPUBLISHED.

RELEASED FOR PUBLICATION  
ALL RIGHTS RESERVED.

| REVISIONS |     |             |      |     |      |
|-----------|-----|-------------|------|-----|------|
| P         | LTR | DESCRIPTION | DATE | DWN | APVD |
|           | —   | SEE SHEET 1 | —    | —   | —    |

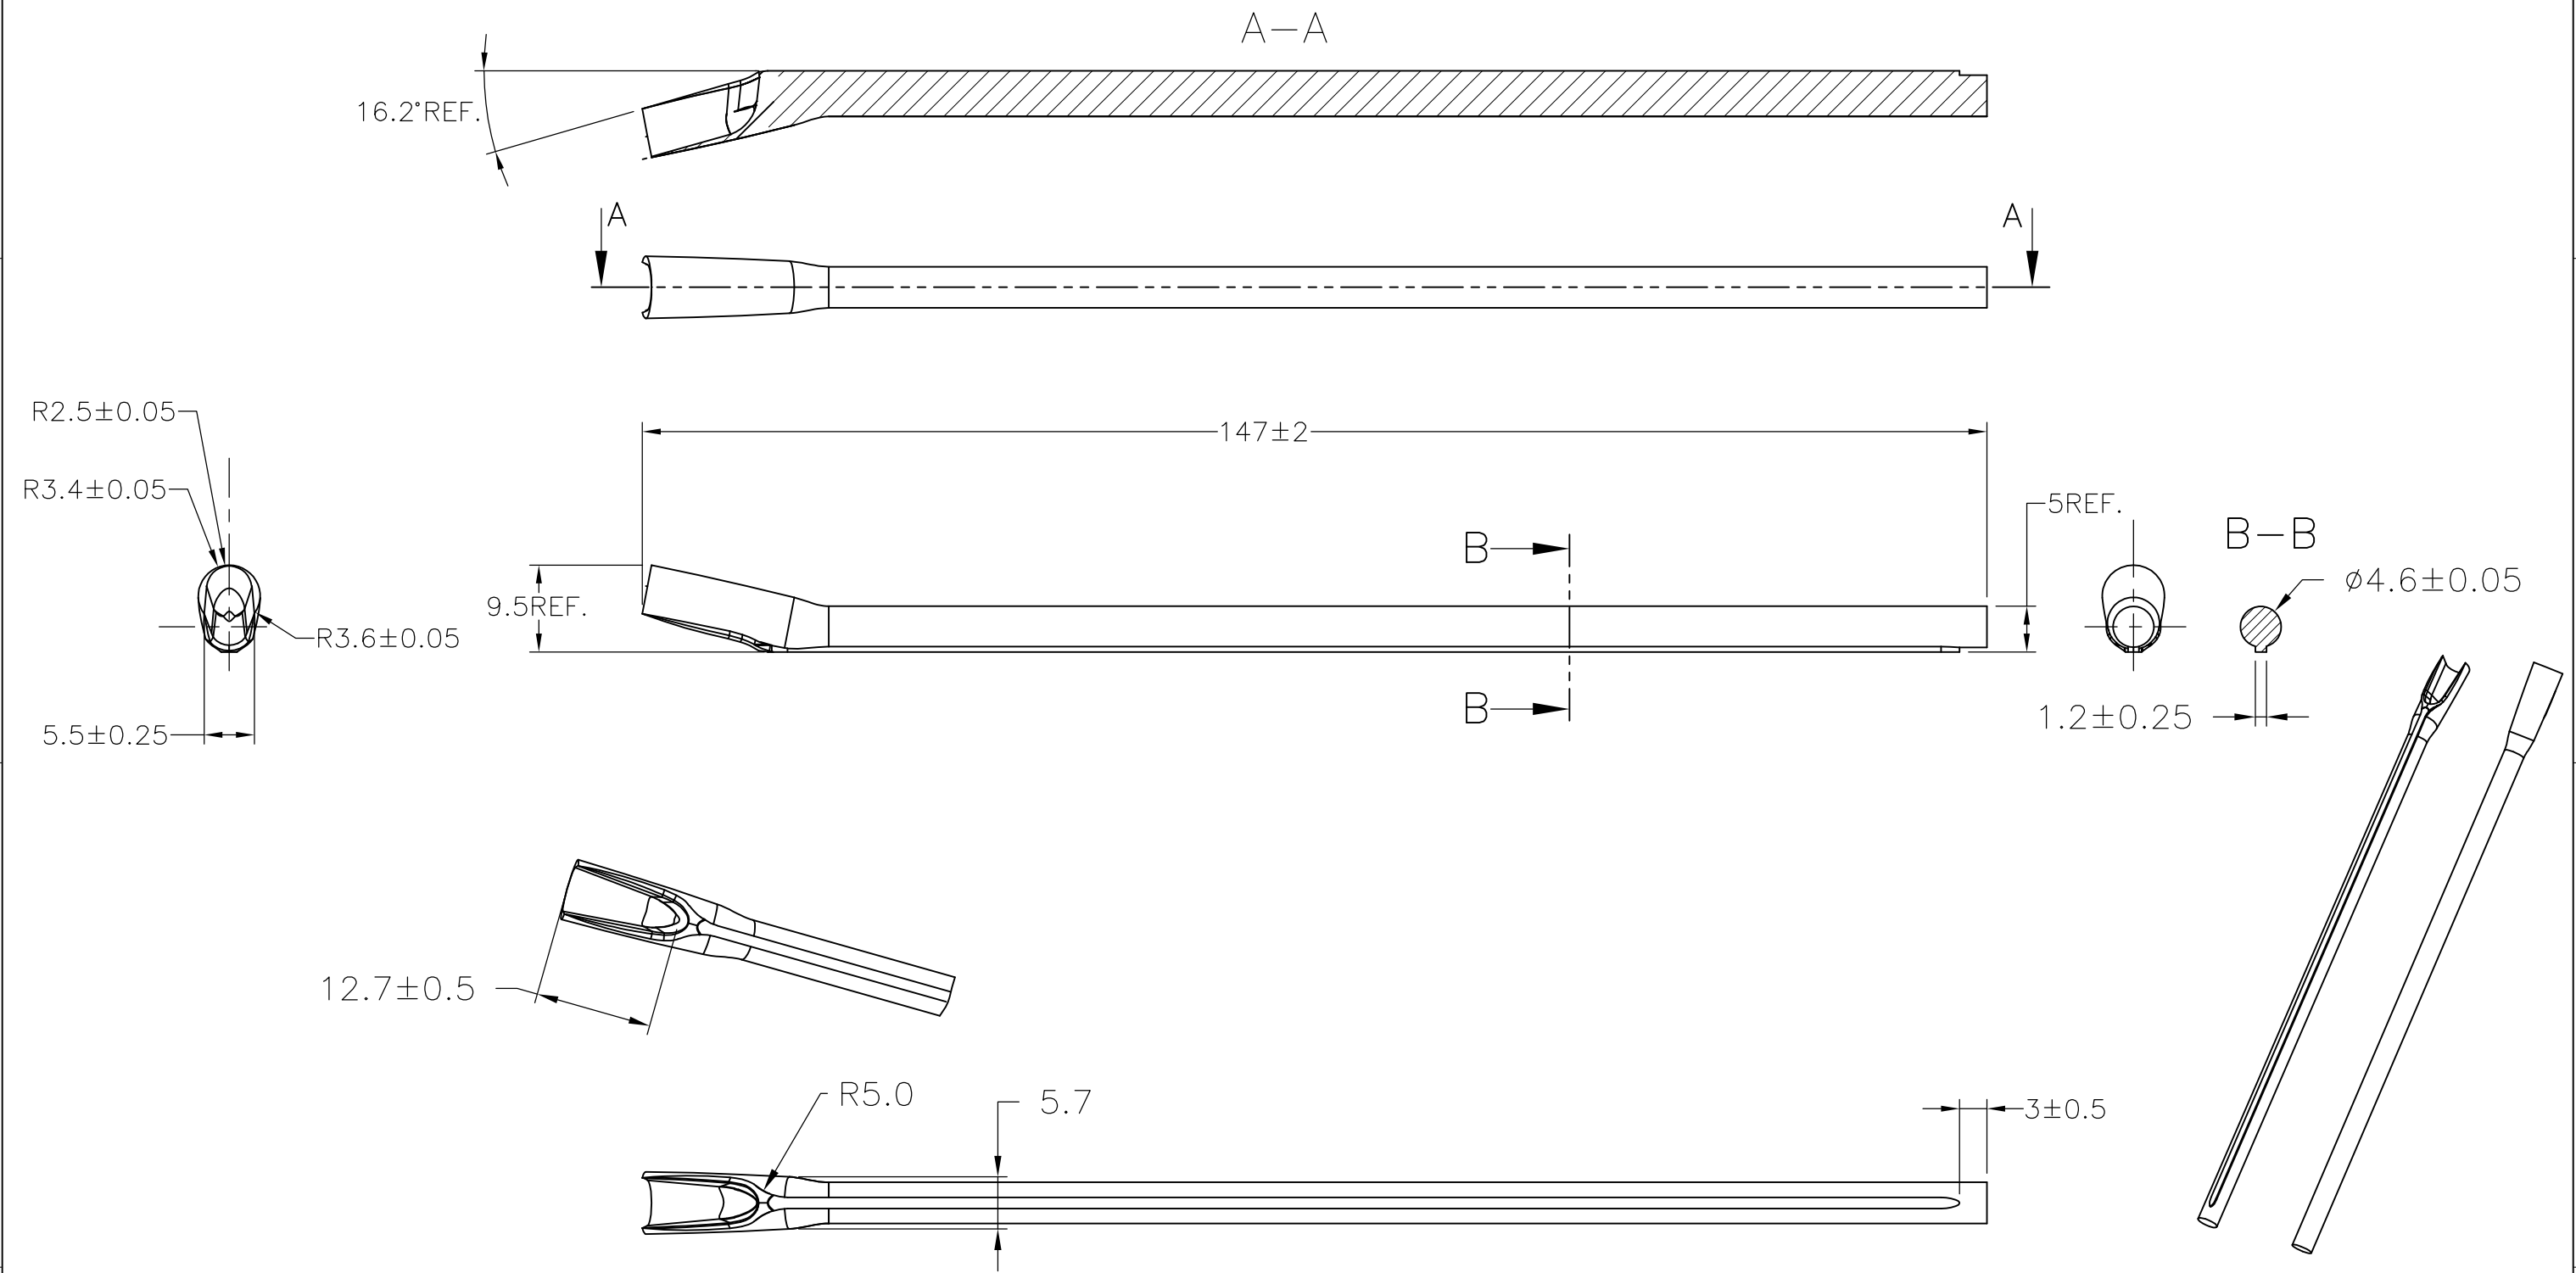

|                                        |  |                                    |                                                   |                    |                           |
|----------------------------------------|--|------------------------------------|---------------------------------------------------|--------------------|---------------------------|
| THIS DRAWING IS A CONTROLLED DOCUMENT. |  | DWN<br>RAGHAVENDRA K<br>25MAR2013  | TE Connectivity                                   |                    |                           |
|                                        |  | CHK<br>KEAN ALAN<br>25MAR2013      |                                                   |                    |                           |
|                                        |  | APVD<br>MARIO APPELLO<br>25MAR2013 | NAME<br>SNAP-ON MARKER STB/STD 12 WITH APPLICATOR |                    |                           |
|                                        |  | PRODUCT SPEC<br>—                  |                                                   |                    |                           |
|                                        |  | APPLICATION SPEC<br>—              |                                                   |                    |                           |
|                                        |  | WEIGHT<br>—                        | SIZE<br>A3                                        | CAGE CODE<br>00779 | DRAWING NO<br>C-1768045-1 |
|                                        |  | CUSTOMER DRAWING                   | SCALE<br>NTS                                      | SHEET<br>2 OF 3    | REV<br>2                  |

| REVISIONS |     |             |      |     |      |
|-----------|-----|-------------|------|-----|------|
| P         | LTR | DESCRIPTION | DATE | DWN | APVD |
|           | -   | SEE SHEET 1 | -    | -   | -    |

D

C

B

A

| DESCRIPTION            | PART NO.               |
|------------------------|------------------------|
| STB12-0-0              | 4-1768039-4            |
| STB12-1-1              | 4-1768039-5            |
| STB12-2-2              | 4-1768039-6            |
| STB12-3-3              | 4-1768039-7            |
| STB12-5-5              | 4-1768039-8            |
| STB12-6-6              | 4-1768039-9            |
| STB12-7-7              | 5-1768039-0            |
| STB12-8-8              | 5-1768039-1            |
| STB12-BLANK-0          | 5-1768039-2            |
| STB12-BLANK-1          | 5-1768039-3            |
| STB12-BLANK-2          | 5-1768039-4            |
| STB12-BLANK-3          | 5-1768039-5            |
| STB12-BLANK-5          | 5-1768039-6            |
| STB12-BLANK-6          | 5-1768039-7            |
| STB12-BLANK-7          | 5-1768039-8            |
| STB12-BLANK-8          | 5-1768039-9            |
| STD12W/1-12            | 7-1768403-0            |
| STD12W-0               | 027608-000             |
| STD12W-1               | 028690-000             |
| STD12W-2               | 127922-000             |
| STD12W-3               | 869998-000             |
| STD12W-4               | 422284-000             |
| STD12W-5               | 329976-000             |
| STD12W-6               | 654200-000             |
| STD12W-7               | 727782-000             |
| STD12W-8               | 157886-000             |
| STD12W-9               | 612832-000             |
| STD12W-A               | 392758-000             |
| STD12W-AC              | 8-1768044-0            |
| STD12W-B               | 190370-000             |
| STD12W-BLANK           | 8-1768044-2            |
| STD12W-C               | 379242-000             |
| STD12W-COLON           | 227492-000             |
| STD12W-D               | 466552-000             |
| <del>STD12W-D-LC</del> | <del>8-1768044-4</del> |
| STD12W-DOT             | 8-1768044-5            |
| STD12W-E               | 952178-000             |



| DESCRIPTION  | PART NO.    |
|--------------|-------------|
| STD12W-EARTH | 8-1768044-6 |
| STD12W-F     | 242654-000  |
| STD12W-G     | 371912-000  |
| STD12W-H     | 544882-000  |
| STD12W-I     | 743644-000  |
| STD12W-J     | 925236-000  |
| STD12W-K     | 402858-000  |
| STD12W-L     | 372210-000  |
| STD12W-M     | 797170-000  |
| STD12W-MINUS | 9-1768044-3 |
| STD12W-N     | 224378-000  |
| STD12W-P     | 200490-000  |
| STD12W-PLUS  | 9-1768044-6 |
| STD12W-Q     | 881472-000  |
| STD12W-R     | 610526-000  |
| STD12W-S     | 958362-000  |
| STD12W-SLASH | 102828-000  |
| STD12W-T     | 080248-000  |
| STD12W-U     | 606344-000  |
| STD12W-V     | 244058-000  |
| STD12W-W     | 922324-000  |
| STD12W-X     | 151660-000  |
| STD12W-Y     | 976192-000  |
| STD12W-Z     | 928688-000  |
| STD12Y-0     | 9-1768044-8 |
| STD12Y-1     | 9-1768044-9 |
| STD12Y-2     | 1768045-1   |
| STD12Y-3     | 1768045-2   |
| STD12Y-4     | 1768045-3   |
| STD12Y-5     | 1768045-4   |
| STD12Y-6     | 1768045-5   |
| STD12Y-7     | 1768045-6   |
| STD12Y-8     | 1768045-7   |
| STD12Y-9     | 1768045-8   |
| STD12Y-A     | 1768045-9   |
| STD12Y-AC    | 1-1768045-0 |



| DESCRIPTION            | PART NO.               |
|------------------------|------------------------|
| STD12Y-B               | 1-1768045-2            |
| STD12Y-BLANK           | 1-1768045-3            |
| STD12Y-C               | 1-1768045-5            |
| STD12Y-COLON           | 1-1768045-6            |
| STD12Y-D               | 1-1768045-7            |
| STD12Y-DOT             | 1-1768045-9            |
| STD12Y-E               | 2-1768045-0            |
| STD12Y-EARTH           | 2-1768045-1            |
| STD12Y-F               | 2-1768045-3            |
| STD12Y-G               | 2-1768045-5            |
| <del>STD12Y-G-LC</del> | <del>2-1768045-6</del> |
| STD12Y-H               | 2-1768045-7            |
| STD12Y-I               | 2-1768045-9            |
| STD12Y-J               | 3-1768045-0            |
| STD12Y-K               | 3-1768045-1            |
| STD12Y-L               | 3-1768045-3            |
| STD12Y-M               | 3-1768045-5            |
| STD12Y-MINUS           | 3-1768045-6            |
| STD12Y-N               | 3-1768045-8            |
| STD12Y-P               | 4-1768045-0            |
| STD12Y-PLUS            | 4-1768045-1            |
| STD12Y-Q               | 4-1768045-2            |
| STD12Y-R               | 4-1768045-3            |
| STD12Y-S               | 4-1768045-5            |
| STD12Y-SLASH           | 4-1768045-6            |
| STD12Y-T               | 4-1768045-7            |
| STD12Y-U               | 4-1768045-8            |
| STD12Y-V               | 4-1768045-9            |
| STD12Y-W               | 5-1768045-0            |
| STD12Y-X               | 5-1768045-1            |
| STD12Y-Y               | 5-1768045-2            |
| STD12Y-Z               | 5-1768045-3            |



OBSOLETE PART

THIS DRAWING IS A CONTROLLED DOCUMENT.

DIMENSIONS:  
mm

MATERIAL  
-

TOLERANCES UNLESS OTHERWISE SPECIFIED:  
0 PLC ± -  
1 PLC ± -  
2 PLC ± -  
3 PLC ± -  
4 PLC ± -  
ANGLES ± -  
FINISH -

DWN 25MAR2013  
RAGHAVENDRA K

CHK 25MAR2013  
KEAN ALAN

APVD 25MAR2013  
MARIO APPELLO

PRODUCT SPEC  
-

APPLICATION SPEC  
-

WEIGHT  
-

TE Connectivity

NAME  
SNAP-ON MARKER STB/STD 12 WITH APPLICATOR

SIZE  
A3

CAGE CODE  
00779

DRAWING NO  
C-1768045-1

RESTRICTED TO  
-

CUSTOMER DRAWING

SCALE  
NTS

SHEET  
3 OF 3

REV  
2

## Данный компонент на территории Российской Федерации

**Вы можете приобрести в компании MosChip.**

Для оперативного оформления запроса Вам необходимо перейти по данной ссылке:

<http://moschip.ru/get-element>

Вы можете разместить у нас заказ для любого Вашего проекта, будь то серийное производство или разработка единичного прибора.

В нашем ассортименте представлены ведущие мировые производители активных и пассивных электронных компонентов.

Нашей специализацией является поставка электронной компонентной базы двойного назначения, продукции таких производителей как XILINX, Intel (ex.ALTERA), Vicor, Microchip, Texas Instruments, Analog Devices, Mini-Circuits, Amphenol, Glenair.

Сотрудничество с глобальными дистрибьюторами электронных компонентов, предоставляет возможность заказывать и получать с международных складов практически любой перечень компонентов в оптимальные для Вас сроки.

На всех этапах разработки и производства наши партнеры могут получить квалифицированную поддержку опытных инженеров.

Система менеджмента качества компании отвечает требованиям в соответствии с ГОСТ Р ИСО 9001, ГОСТ РВ 0015-002 и ЭС РД 009

### Офис по работе с юридическими лицами:

105318, г.Москва, ул.Щербаковская д.3, офис 1107, 1118, ДЦ «Щербаковский»

Телефон: +7 495 668-12-70 (многоканальный)

Факс: +7 495 668-12-70 (доб.304)

E-mail: [info@moschip.ru](mailto:info@moschip.ru)

Skype отдела продаж:

moschip.ru

moschip.ru\_4

moschip.ru\_6

moschip.ru\_9