


| REV. NO. |    | REV. DATE                 |  | REV. BY   |  | REV. REASON |  |
|----------|----|---------------------------|--|-----------|--|-------------|--|
| CM       | 54 |                           |  |           |  |             |  |
| C        |    | REVISED PER ECO-13-015791 |  | 100072013 |  | KH RH       |  |

Material:



Housing : 30% G.F. NYLON, COLOUR : NATURAL  
Actuator : 20% G.F. POLYESTER, COLOUR : RED  
Contactors : PHOSPHOR-BRONZE  
PLATING : 2,5µm TIN



| P.C.B. Hole Dim. Action-Pin |                  |
|-----------------------------|------------------|
| Drilled Hole:               | 0,75 ±0,025mm    |
| Fin. Hole:                  | 0,6 to 0,72 mm   |
| Cu-thickness:               | 0,025 to 0,05 mm |
| SN-thickness:               | 0,004 to 0,01 mm |

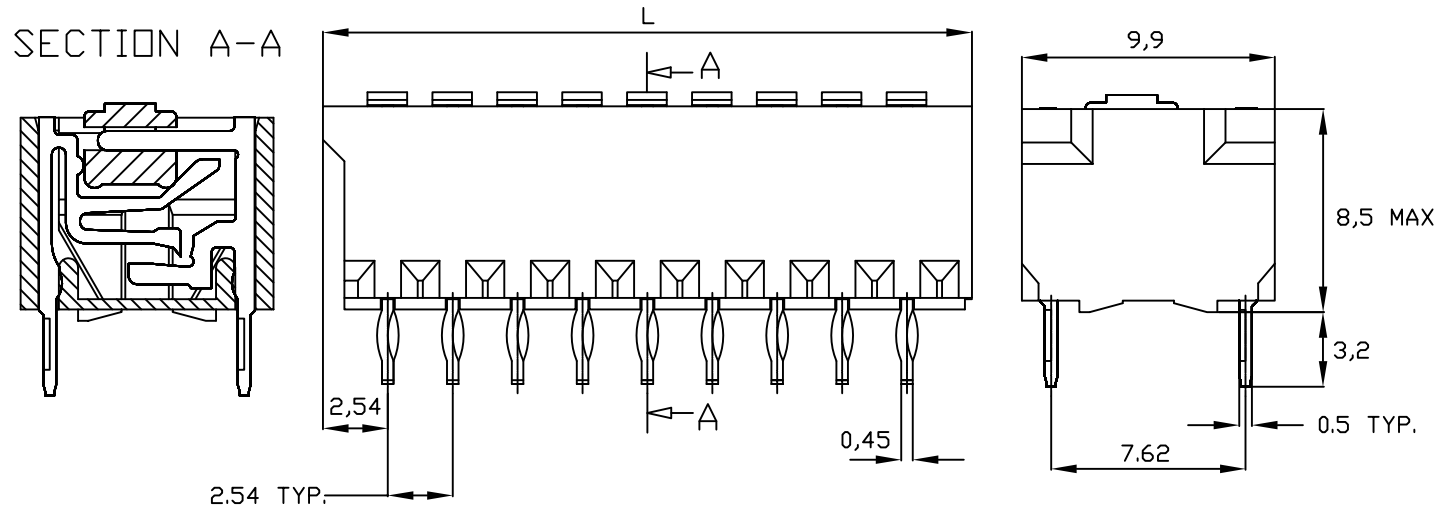

SWITCH HOUSING MAY HAVE  
PROFILE A, B OR C

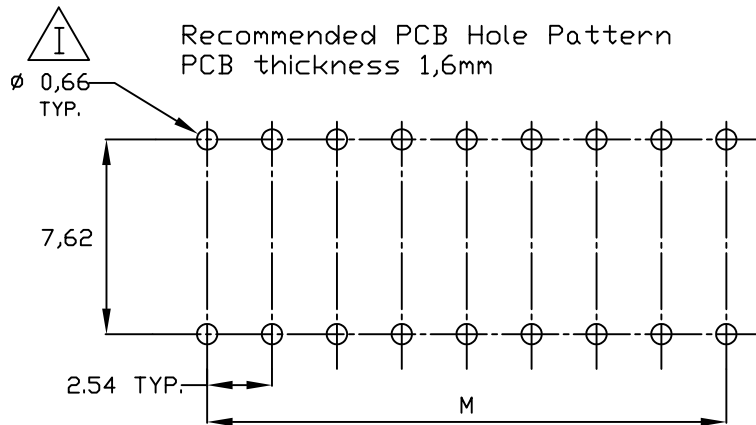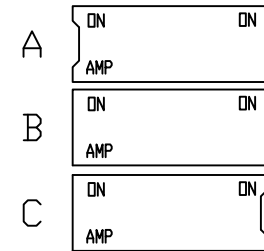

OBSOLETE

| PART NUMBER            | NUMBER OF POSITIONS | "L" MAX          | "M"              |
|------------------------|---------------------|------------------|------------------|
| 0-5338048-1            | 1                   | 5,08             | -                |
| 0-5338048-2            | 2                   | 7,62             | 2,54             |
| 0-5338048-3            | 3                   | 10,16            | 5,08             |
| 0-5338048-4            | 4                   | 12,70            | 7,62             |
| 0-5338048-5            | 5                   | 15,24            | 10,16            |
| 0-5338048-6            | 6                   | 17,78            | 12,70            |
| <del>0-5338048-7</del> | <del>7</del>        | <del>20,32</del> | <del>15,24</del> |
| 0-5338048-8            | 8                   | 22,86            | 17,78            |
| 0-5338048-9            | 9                   | 25,40            | 20,32            |

|                                         |  |                      |                           |  |
|-----------------------------------------|--|----------------------|---------------------------|--|
| THIS DRAWING IS A CONTROLLED DOCUMENT.  |  | DWN SA008712 18-9-07 | TE Connectivity           |  |
| DIMENSIONS: mm                          |  | CHK -                | NAME                      |  |
| TOLERANCES, UNLESS OTHERWISE SPECIFIED: |  | APVD -               | DIP SWITCH                |  |
| 0 PLC ± -                               |  | PRODUCT SPEC -       | ACTION PIN VERSION        |  |
| 1 PLC ± -                               |  | APPLICATION SPEC -   | SIZE CAGE CODE DRAWING NO |  |
| 2 PLC ± -                               |  | WEIGHT -             | A1 C- 5338048             |  |
| 3 PLC ± -                               |  | CUSTOMER DRAWING     | RESTRICTED TO             |  |
| 4 PLC ± -                               |  | SCALE                | SHEET 1 OF 1              |  |
| ANGLES ± -                              |  | REV C                |                           |  |
| FINISH -                                |  |                      |                           |  |

THIS DRAWING IS A CONTROLLED DOCUMENT, HANDWRITTEN CHANGES ARE NOT ALLOWED

## Данный компонент на территории Российской Федерации

**Вы можете приобрести в компании MosChip.**

Для оперативного оформления запроса Вам необходимо перейти по данной ссылке:

<http://moschip.ru/get-element>

Вы можете разместить у нас заказ для любого Вашего проекта, будь то серийное производство или разработка единичного прибора.

В нашем ассортименте представлены ведущие мировые производители активных и пассивных электронных компонентов.

Нашей специализацией является поставка электронной компонентной базы двойного назначения, продукции таких производителей как XILINX, Intel (ex.ALTERA), Vicor, Microchip, Texas Instruments, Analog Devices, Mini-Circuits, Amphenol, Glenair.

Сотрудничество с глобальными дистрибьюторами электронных компонентов, предоставляет возможность заказывать и получать с международных складов практически любой перечень компонентов в оптимальные для Вас сроки.

На всех этапах разработки и производства наши партнеры могут получить квалифицированную поддержку опытных инженеров.

Система менеджмента качества компании отвечает требованиям в соответствии с ГОСТ Р ИСО 9001, ГОСТ РВ 0015-002 и ЭС РД 009

### Офис по работе с юридическими лицами:

105318, г.Москва, ул.Щербаковская д.3, офис 1107, 1118, ДЦ «Щербаковский»

Телефон: +7 495 668-12-70 (многоканальный)

Факс: +7 495 668-12-70 (доб.304)

E-mail: [info@moschip.ru](mailto:info@moschip.ru)

Skype отдела продаж:

moschip.ru

moschip.ru\_4

moschip.ru\_6

moschip.ru\_9