THIS DRAWING IS UNPUBLISHED. RELEASED FOR PUBLICATION 2009
© COPYRIGHT 2009 BY - ALL RIGHTS RESERVED.

REVISIONS

P	LTR	DESCRIPTION	DATE	DWN	APVD
	C2	REVISED PER ECR-16-011494	20JUN2017	NK	CX

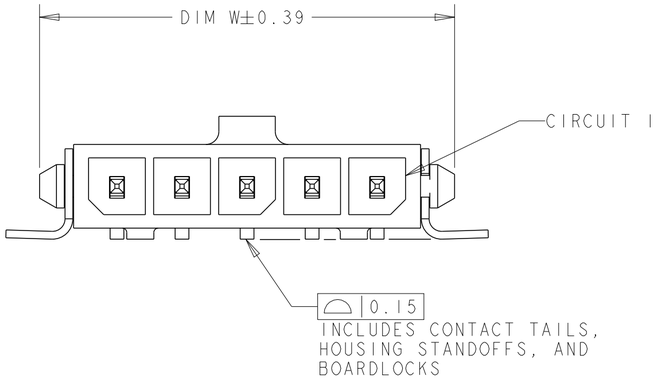

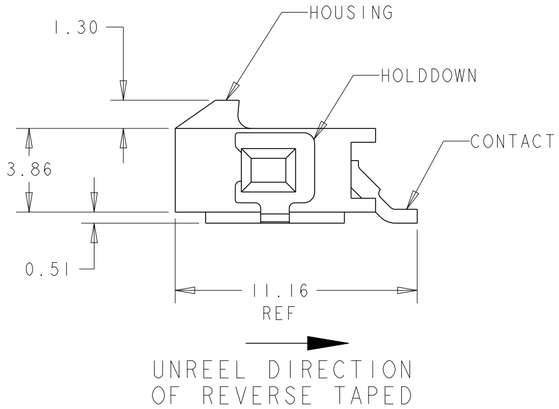

1. MATERIAL: CONTACTS - BRASS
HOUSING - UL 94V-0 RATED HIGH TEMP NYLON, COLOR BLACK.
HOLDDOWNS: - PHOSPHOR BRONZE.

2. PLATING: CONTACTS - 0.76µm MINIMUM GOLD ON MATING END, 2.54µm MINIMUM TIN LEAD ON SOLDER TAILS, BOTH OVER 1.27µm MINIMUM NICKEL.
HOLDDOWNS: 2.54µm MINIMUM MATTE TIN OVER 1.27µm MINIMUM NICKEL.

4. RECOMMENDED PC BOARD THICKNESS OF 1.57.

5. PLATING: CONTACTS - 0.76µm MINIMUM GOLD ON MATING END, 2.54µm MINIMUM MATTE TIN ON SOLDER TAILS, BOTH OVER 1.27µm MINIMUM NICKEL.
HOLDDOWNS: 2.54µm MINIMUM MATTE TIN OVER 1.27µm MINIMUM NICKEL.

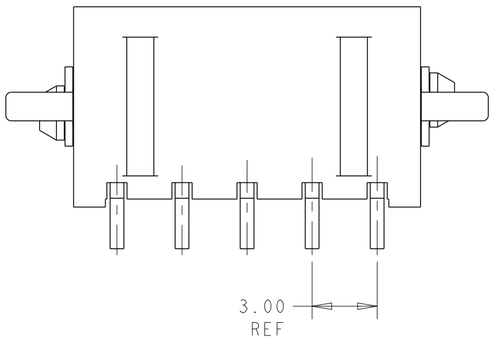

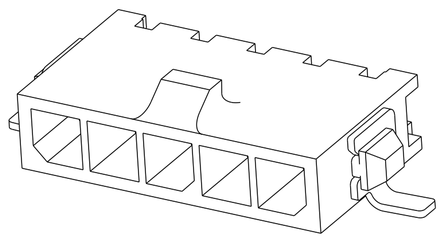

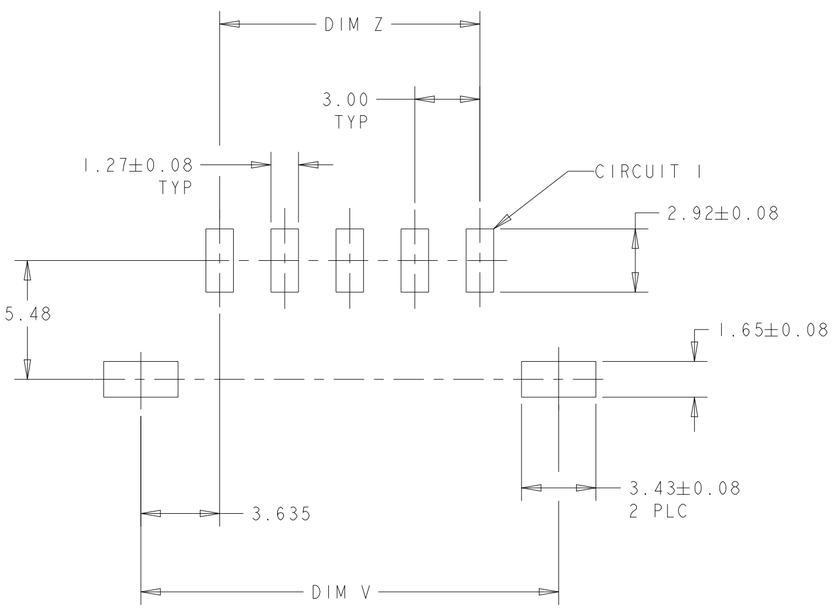

PCB LAYOUT COMPONENT SIDE 4

	REVERSE TAPED	5	9.00	16.41	16.00	4	6-1445100-4
	TAPED	5	33.00	40.41	40.00	12	3-1445100-2
	TAPED	5	30.00	37.41	37.00	11	3-1445100-1
	TAPED	5	27.00	34.41	34.00	10	3-1445100-0
	TAPED	5	24.00	31.41	31.00	9	2-1445100-9
	TAPED	5	21.00	28.41	28.00	8	2-1445100-8
	TAPED	5	18.00	25.41	25.00	7	2-1445100-7
	TAPED	5	15.00	22.41	22.00	6	2-1445100-6
	TAPED	5	12.00	19.41	19.00	5	2-1445100-5
	TAPED	5	9.00	16.41	16.00	4	2-1445100-4
	TAPED	5	6.00	13.41	13.00	3	2-1445100-3
	TAPED	5	3.00	10.41	10.00	2	2-1445100-2
SUPERSEDED BY 3-1445055-2	TAPED	2	33.00	40.41	40.00	12	~~1-1445100-2~~
SUPERSEDED BY 3-1445055-1	TAPED	2	30.00	37.41	37.00	11	~~1-1445100-1~~
SUPERSEDED BY 3-1445055-0	TAPED	2	27.00	34.41	34.00	10	~~1-1445100-0~~
SUPERSEDED BY 2-1445055-9	TAPED	2	24.00	31.27	31.00	9	~~1445100-9~~
SUPERSEDED BY 2-1445055-8	TAPED	2	21.00	28.41	28.00	8	~~1445100-8~~
SUPERSEDED BY 2-1445055-7	TAPED	2	18.00	25.41	25.00	7	~~1445100-7~~
SUPERSEDED BY 2-1445055-6	TAPED	2	15.00	22.41	22.00	6	~~1445100-6~~
SUPERSEDED BY 2-1445055-5	TAPED	2	12.00	19.41	19.00	5	~~1445100-5~~
SUPERSEDED BY 2-1445055-4	TAPED	2	9.00	16.41	16.00	4	~~1445100-4~~
SUPERSEDED BY 2-1445055-3	TAPED	2	6.00	13.41	13.00	3	~~1445100-3~~
SUPERSEDED BY 2-1445055-2	TAPED	2	3.00	10.41	10.00	2	~~1445100-2~~
	PACKAGING	FINISH	DIM Z	DIM V	DIM W	NO. OF POSN	PART NUMBER

THIS DRAWING IS A CONTROLLED DOCUMENT.

DIMENSIONS: mm

TOLERANCES UNLESS OTHERWISE SPECIFIED:
0 PLC ±-
1 PLC ±-
2 PLC ±0.13
3 PLC ±-
4 PLC ±-
ANGLES ±-

MATERIAL 1

FINISH SEE TABLE

DWN J.ROOT 09OCT2000
CHK K. WHITAKER 17-APR-2001
APVD C. JONES 17-APR-2001
PRODUCT SPEC -
APPLICATION SPEC -
WEIGHT -

TE Connectivity

NAME RIGHT ANGLE SURFACE MNT HEADER ASSY, 0.76 MIC GOLD CONTACTS, W/SURF MOUNT HOLDDOWNS, SGL ROW, MICRO MATE-N-LOK™

SIZE	CAGE CODE	DRAWING NO	RESTRICTED TO
A2	00779	C-1445100	-

CUSTOMER DRAWING | SCALE 5:1 | SHEET 1 OF 1 | REV C2

1471-9 (3/13)

Общество с ограниченной ответственностью «МосЧип» ИНН 7719860671 / КПП 771901001
Адрес: 105318, г.Москва, ул.Щербаковская д.3, офис 1107

Данный компонент на территории Российской Федерации

Вы можете приобрести в компании MosChip.

Для оперативного оформления запроса Вам необходимо перейти по данной ссылке:

http://moschip.ru/get-element

Вы можете разместить у нас заказ для любого Вашего проекта, будь то серийное производство или разработка единичного прибора.

В нашем ассортименте представлены ведущие мировые производители активных и пассивных электронных компонентов.

Нашей специализацией является поставка электронной компонентной базы двойного назначения, продукции таких производителей как XILINX, Intel (ex.ALTERA), Vicor, Microchip, Texas Instruments, Analog Devices, Mini-Circuits, Amphenol, Glenair.

Сотрудничество с глобальными дистрибьюторами электронных компонентов, предоставляет возможность заказывать и получать с международных складов практически любой перечень компонентов в оптимальные для Вас сроки.

На всех этапах разработки и производства наши партнеры могут получить квалифицированную поддержку опытных инженеров.

Система менеджмента качества компании отвечает требованиям в соответствии с ГОСТ Р ИСО 9001, ГОСТ РВ 0015-002 и ЭС РД 009

Офис по работе с юридическими лицами:

105318, г.Москва, ул.Щербаковская д.3, офис 1107, 1118, ДЦ «Щербаковский»

Телефон: +7 495 668-12-70 (многоканальный)

Факс: +7 495 668-12-70 (доб.304)

E-mail: info@moschip.ru

Skype отдела продаж:
moschip.ru
moschip.ru_4
moschip.ru_6
moschip.ru_9