THIS DRAWING IS UNPUBLISHED.
VERTRAULICHE UNVEROEFFENTLICHTE ZEICHNUNG
© COPYRIGHT 1997 By –

RELEASED FOR PUBLICATION
FREI FUER VEROEFFENTLICHUNG
– ,– .

ALL RIGHTS RESERVED.
ALLE RECHTE VORBEHALTEN

MATED WITH:
PASSEND ZU:
EMV Bg3

REVISIONS
AENDERUNGEN

P	LTR	DESCRIPTION BESCHREIBUNG	DATE	DWN	APVD
	A7	ECR–16–016696	24AUG2017	GCM	MKO

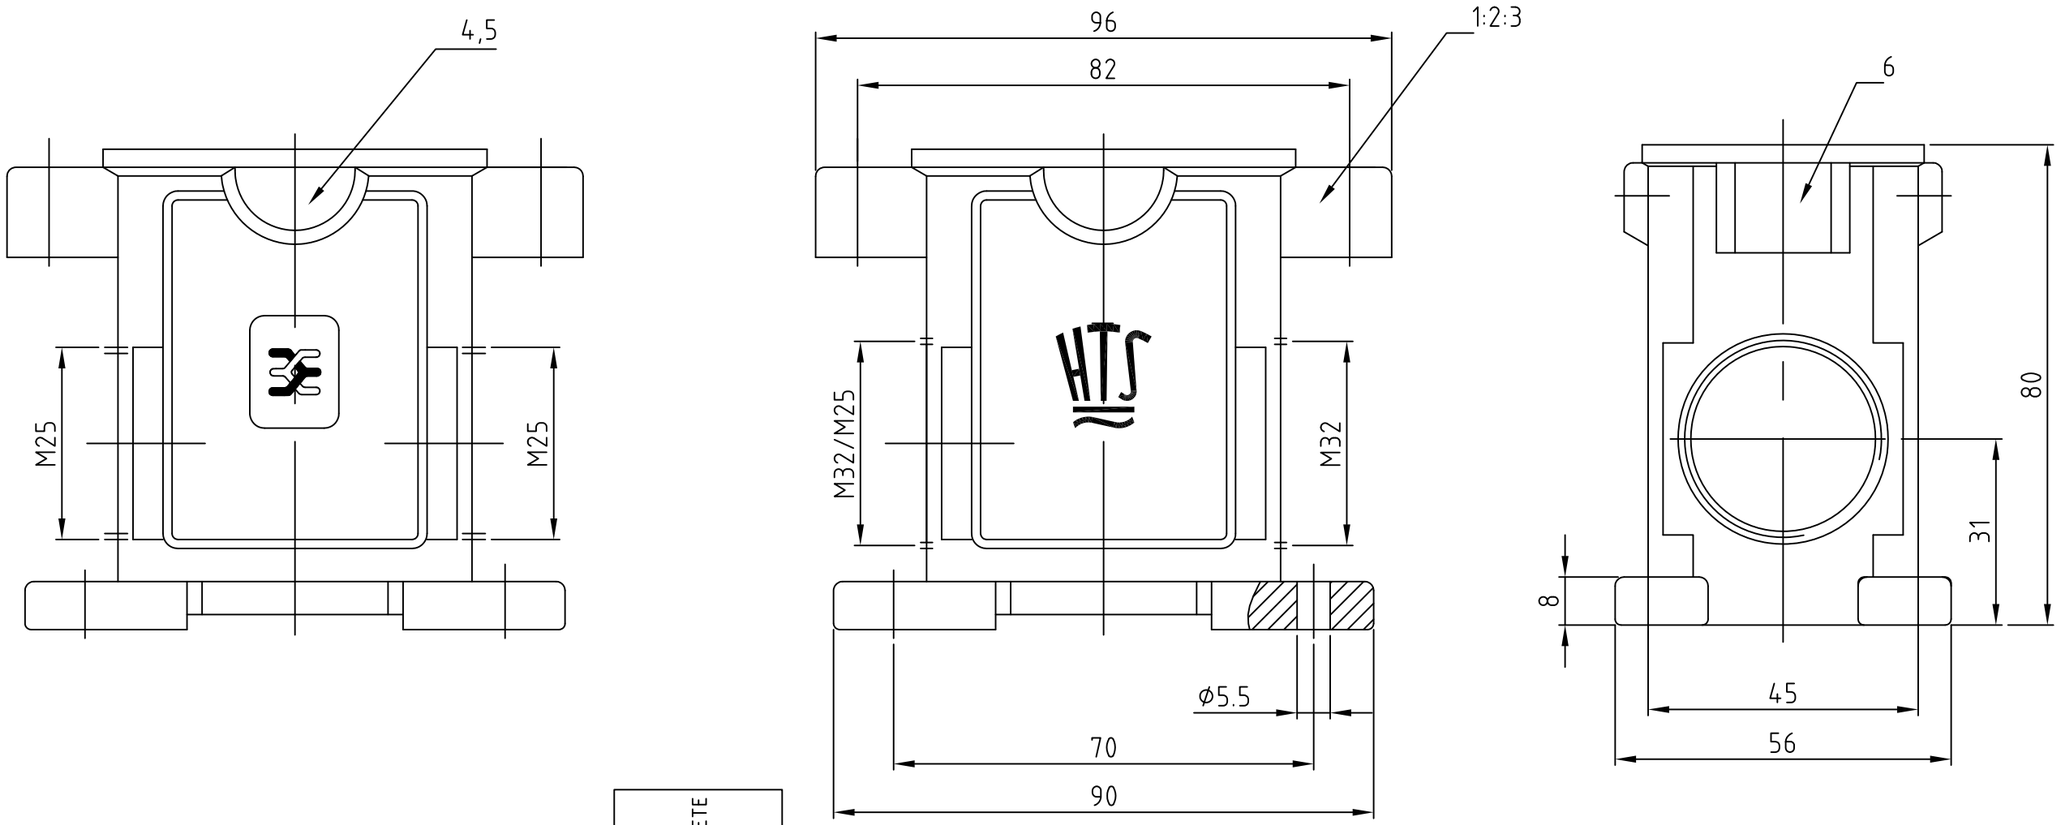

Notes

1. Material: Housing: aluminium diecasting alloy
2. Surface: grey
   chromitAL TCP passivation + Varnisch black
3. Varnisch on the inside not necessarily
4. Verpackung: 5 Stück
5. Verpackung: 50 Stück

Bemerkungen

1. Material: Gehäuse: Alu-Druckguß-Legierung
2. Oberfläche: grau
   chromitAL TCP passivation + Lackierung schwarz
3. Lackierung im Gehäuseinnere ist nicht notwendig
4. Packaging: 5 pieces
5. Packaging: 50 pieces

0-6	0-5	0-4	0-3	0-2	0-1	DESCRIPTION / BENENNUNG	MATERIAL	SURFACE / OBERFLÄCHE	COLOR / FARBE	ITEM NO. POS.	NOTES / BEMERKUNGEN
1						Sockelgehäuse HIP-K.6/16	aluminium/ALU	HC	black/schwarz	6	ohne Logo / Bohrung (5)
	1					Sockelgehäuse HIP-K.6/16	aluminium/ALU	HC	black/schwarz	5	Sonder/special (5)
		1				Sockelgehäuse EMV-K.6/16	aluminium/ALU	SEE NOTE (2)	black/schwarz	4	Sonder/special (5)
			1			Sockelgehäuse EMV-K.6/16	aluminium/ALU	SEE NOTE (2)	black/schwarz	3	(4)
				1		Sockelgehäuse EMV-K.6/16	aluminium/ALU	SEE NOTE (2)	black/schwarz	2	(4)
					1	Sockelgehäuse EMV.6/16	aluminium/ALU		grey/grau	1	(4)

OBSOLETE: ~~EMV-K.6/16.SG-N~~, ~~HIP-K.6/16.SG.2.M25.G-WE~~, ~~EMV-K.6/16.SG.2.M25.G-WE~~, ~~EMV-K.6/16.SG.1.M25.G~~

ORDERING TEXT / BESTELLTEXT: EMV-K.6/16.SG.2.M32.G, EMV.6/16.SG.2.M32.G

THIS DRAWING IS A CONTROLLED DOCUMENT.
DIESE ZEICHNUNG IST EIN KONTROLLIERTES DOKUMENT.

DIMENSIONS: MASSE\NHEITEN: mm

TOLERANCES UNLESS OTHERWISE SPECIFIED: ALLGEMEINTOLERANZEN
0 PLC ±
1 PLC ±
2 PLC ±
3 PLC ±
4 PLC ±
ANGLES / WINKEL ±
n. ISO 8015
n. ISO 2768 – mH – E
n. DIN 16901 – 140

MATERIAL (1)

FINISH/OBERFLAECHE/FARBE (2)

DWN Schneider 03.09.01
CHK Schweiger 03.09.01
APVD –
PRODUCT SPEC PRODUKTSPEZ. –
APPLICATION SPEC VERARBEITUNGSSPEZ. –
WEIGHT GEWICHT

TE Connectivity

NAME
Surface mounted housing side entry EMV
Sockelgehaeuse EMV.6/16.SG.2.M32.G

SIZE	CAGE CODE	DRAWING NO ZEICHNUNGS-NR.	RESTRICTED TO NUR FUER
A3	00779	C-1106415	–

CUSTOMER DRAWING/KUNDENZEICHNUNG

SCALE MASSSTAB 1:1 | SHEET BLATT 1 OF VON 1 | REV A7

1470–19 (1/15)

Общество с ограниченной ответственностью «МосЧип» ИНН 7719860671 / КПП 771901001
Адрес: 105318, г.Москва, ул.Щербаковская д.3, офис 1107

Данный компонент на территории Российской Федерации

Вы можете приобрести в компании MosChip.

Для оперативного оформления запроса Вам необходимо перейти по данной ссылке:

http://moschip.ru/get-element

Вы можете разместить у нас заказ для любого Вашего проекта, будь то серийное производство или разработка единичного прибора.

В нашем ассортименте представлены ведущие мировые производители активных и пассивных электронных компонентов.

Нашей специализацией является поставка электронной компонентной базы двойного назначения, продукции таких производителей как XILINX, Intel (ex.ALTERA), Vicor, Microchip, Texas Instruments, Analog Devices, Mini-Circuits, Amphenol, Glenair.

Сотрудничество с глобальными дистрибьюторами электронных компонентов, предоставляет возможность заказывать и получать с международных складов практически любой перечень компонентов в оптимальные для Вас сроки.

На всех этапах разработки и производства наши партнеры могут получить квалифицированную поддержку опытных инженеров.

Система менеджмента качества компании отвечает требованиям в соответствии с ГОСТ Р ИСО 9001, ГОСТ РВ 0015-002 и ЭС РД 009

Офис по работе с юридическими лицами:

105318, г.Москва, ул.Щербаковская д.3, офис 1107, 1118, ДЦ «Щербаковский»

Телефон: +7 495 668-12-70 (многоканальный)

Факс: +7 495 668-12-70 (доб.304)

E-mail: info@moschip.ru

Skype отдела продаж:
moschip.ru
moschip.ru_4
moschip.ru_6
moschip.ru_9