

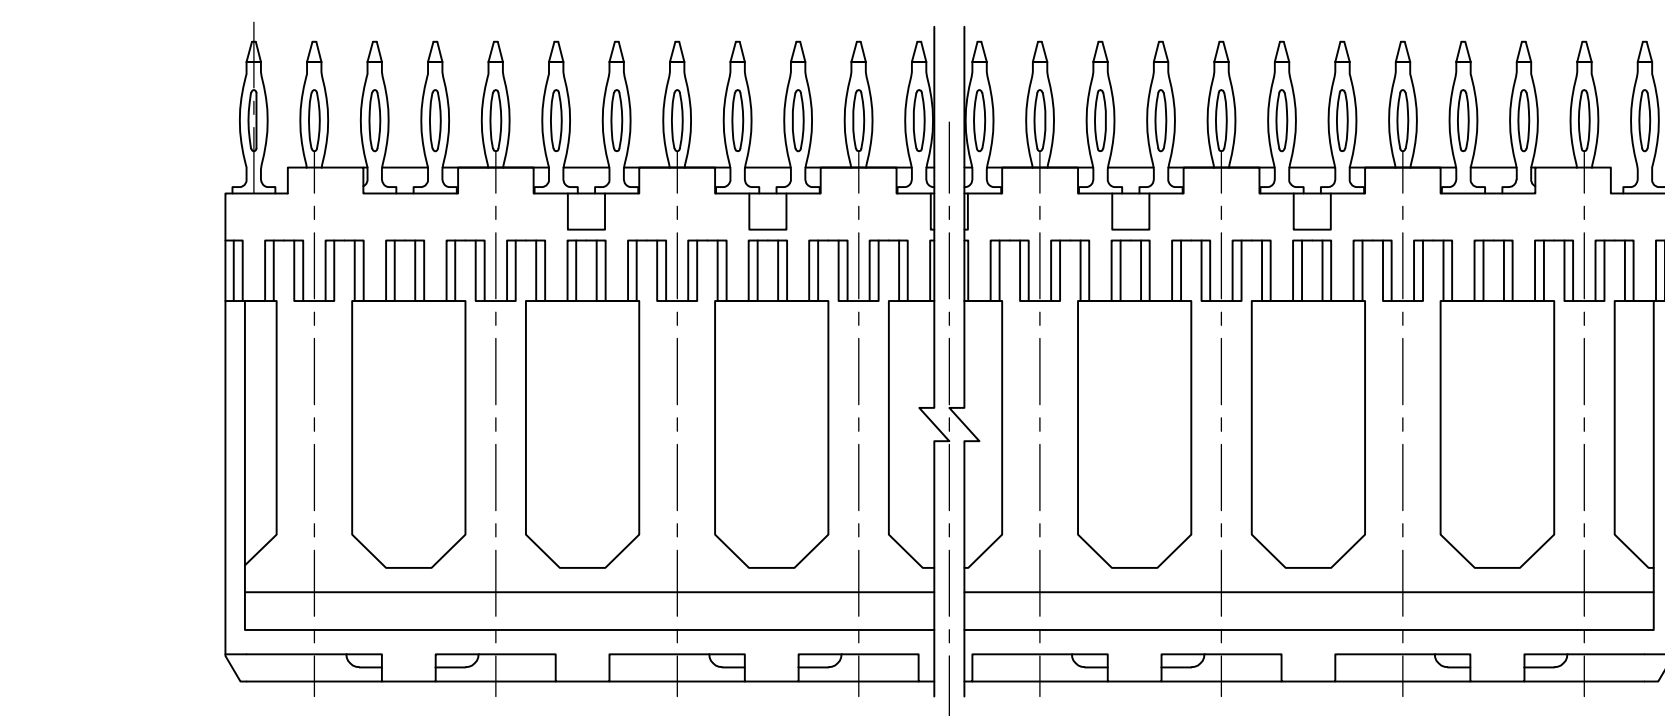
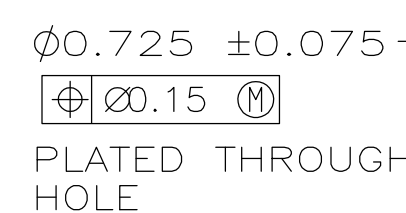
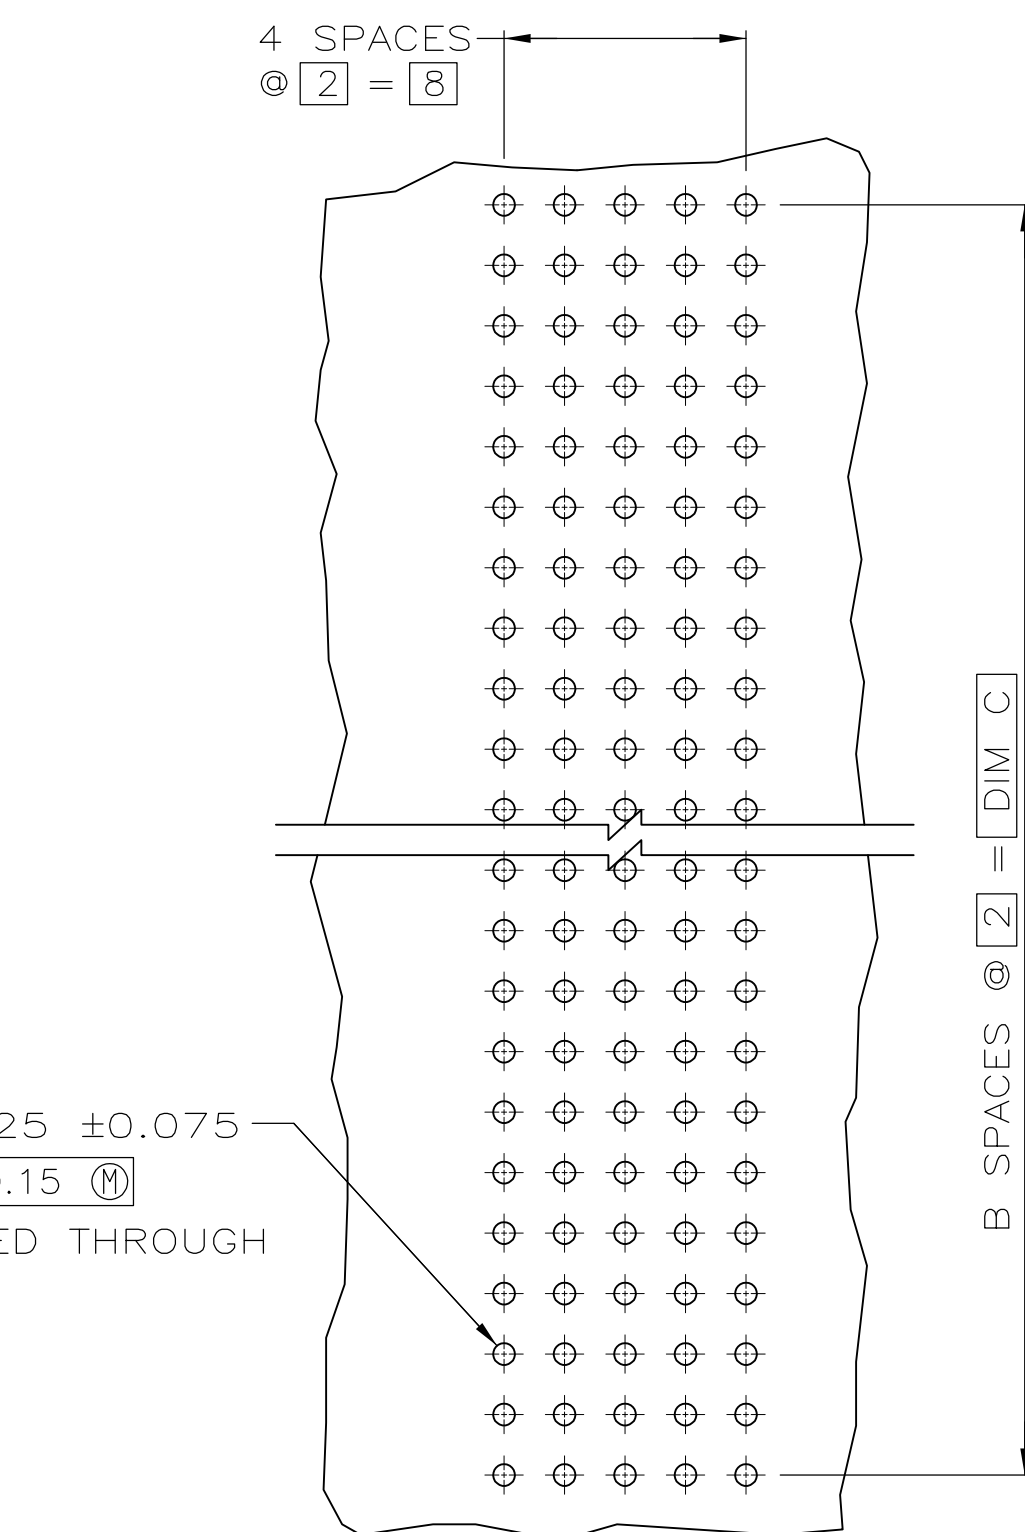


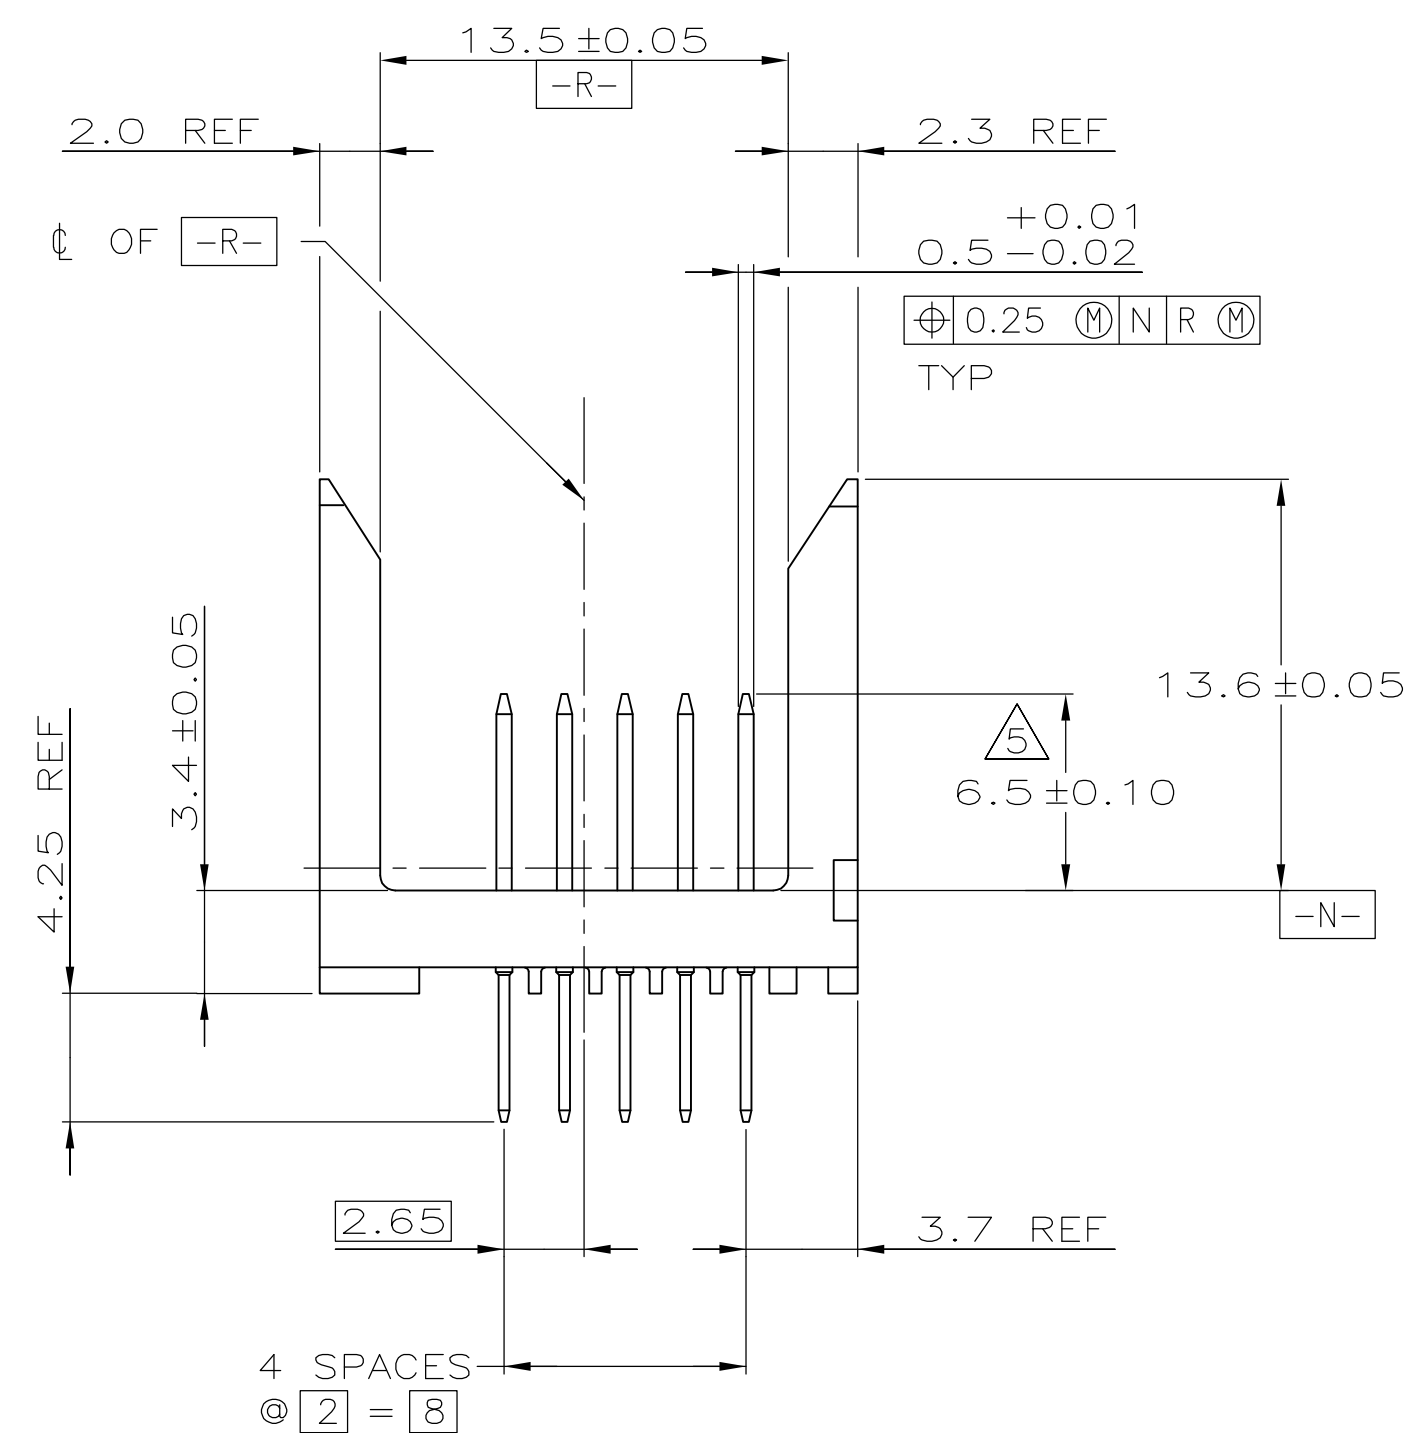

- ① HOUSING MATERIAL: LIQUID CRYSTAL POLYMER  
COLOR: NATURAL.
- ② CONTACT MATERIAL: PHOSPHOR BRONZE
- ③ CONTACT FINISH:(B)  
UNDERPLATE (ENTIRE CONTACT):  
0.00127 MIN NICKEL PER SAE-AMS-QQ-N-290  
ON MATING SURFACES:  
CONFORMS TO ALL TESTING SPECIFIED FOR TELCORDIA  
UNCONTROLLED ENVIRONMENT.  
ON LEADS:  
0.0006 MIN MATTE TIN PER ASTM B 545 OVER UNDERPLATE.  
LUBRICATION (MIN MATING SURFACES):  
SURFACE CONDITIONER AFTER PLATING.
- ④ PART MARKING LOCATED APPROXIMATELY AS SHOWN.
- ⑤ DIMENSION APPLIES WHEN SEATED ON PRINTED CIRCUIT BOARD.
- ⑥ OBSOLETE PARTS: OBSOLETE CIS STREAMLINING PER D.RENAUD/D.SINIS

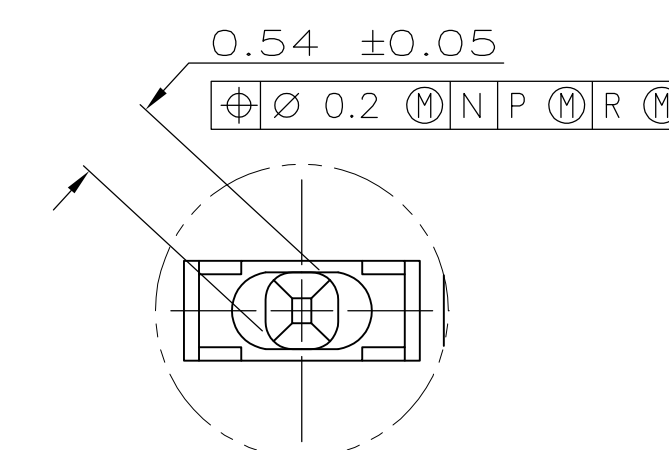

DETAIL Z  
SCALE 20:1

|                                                                                                   |     |    |        |                         |                        |
|---------------------------------------------------------------------------------------------------|-----|----|--------|-------------------------|------------------------|
| <br>OBSOLETE | 130 | 65 | 131.88 | 330                     | <del>4-5223002-1</del> |
|                                                                                                   | 118 | 59 | 119.88 | 300                     | <del>4-5223002-0</del> |
|                                                                                                   | 106 | 53 | 107.88 | 270                     | <del>5223002-9</del>   |
|                                                                                                   | 94  | 47 | 95.88  | 240                     | 5223002-8              |
|                                                                                                   | 82  | 41 | 83.88  | 210                     | 5223002-7              |
|                                                                                                   | 70  | 35 | 71.88  | 180                     | 5223002-6              |
|                                                                                                   | 58  | 29 | 59.88  | 150                     | 5223002-5              |
|                                                                                                   | 46  | 23 | 47.88  | 120                     | 5223002-4              |
|                                                                                                   | 34  | 17 | 35.88  | 90                      | 5223002-3              |
|                                                                                                   | 22  | 11 | 23.88  | 60                      | 5223002-2              |
|                                                                                                   | 10  | 5  | 11.88  | 30                      | 5223002-1              |
|                                                                                                   | C   | B  | A      | NO OF<br>SIGNAL<br>POSN | PART<br>NUMBER         |

|   |  |   |  |                                                                                   |  |   |  |
|---|--|---|--|-----------------------------------------------------------------------------------|--|---|--|
| THIS DRAWING IS A CONTROLLED DOCUMENT.                                                                     |  | DIN<br><b>B. MCMASTER</b><br>CHK<br><b>R.WERTZ</b><br>APVD<br><b>R.WERTZ</b>                                             |  | 19NOV04<br>19NOV04<br>19NOV04                                                     |  |  Tyco Electronics Corporation<br>Harrisburg, Pa 17105-3608 |  |
| DIMENSIONS:<br>mm<br> |  | TOLERANCES UNLESS OTHERWISE SPECIFIED:<br>0 PLC ± -<br>1 PLC ± -<br>2 PLC ± 0.13<br>3 PLC ± -<br>4 PLC ± -<br>ANGLES ± - |  | NAME<br>ASSEMBLY, PIN, SIGNAL, VERTICAL,<br>Z-PACK 2mm FB, 5 ROW, PRESS FIT LEADS |  |   |  |
| MATERIAL<br>          |  | FINISH<br>                          |  | WEIGHT<br>-                                                                       |  | SIZE<br>A1 00779   |  |
|   |  |   |  | CAGE CODE<br>C-5223002                                                            |  | DRAWING NO<br>-   |  |
|   |  |   |  | CUSTOMER DRAWING<br>SCALE 4:1                                                     |  | SHEET 1 of 1<br>REV A   |  |

## Данный компонент на территории Российской Федерации

**Вы можете приобрести в компании MosChip.**

Для оперативного оформления запроса Вам необходимо перейти по данной ссылке:

<http://moschip.ru/get-element>

Вы можете разместить у нас заказ для любого Вашего проекта, будь то серийное производство или разработка единичного прибора.

В нашем ассортименте представлены ведущие мировые производители активных и пассивных электронных компонентов.

Нашей специализацией является поставка электронной компонентной базы двойного назначения, продукции таких производителей как XILINX, Intel (ex.ALTERA), Vicor, Microchip, Texas Instruments, Analog Devices, Mini-Circuits, Amphenol, Glenair.

Сотрудничество с глобальными дистрибьюторами электронных компонентов, предоставляет возможность заказывать и получать с международных складов практически любой перечень компонентов в оптимальные для Вас сроки.

На всех этапах разработки и производства наши партнеры могут получить квалифицированную поддержку опытных инженеров.

Система менеджмента качества компании отвечает требованиям в соответствии с ГОСТ Р ИСО 9001, ГОСТ РВ 0015-002 и ЭС РД 009

### Офис по работе с юридическими лицами:

105318, г.Москва, ул.Щербаковская д.3, офис 1107, 1118, ДЦ «Щербаковский»

Телефон: +7 495 668-12-70 (многоканальный)

Факс: +7 495 668-12-70 (доб.304)

E-mail: [info@moschip.ru](mailto:info@moschip.ru)

Skype отдела продаж:

moschip.ru

moschip.ru\_4

moschip.ru\_6

moschip.ru\_9