

4

3

2

1

THIS DRAWING IS UNPUBLISHED.

RELEASED FOR PUBLICATION

2000

© COPYRIGHT 2000

BY

ALL RIGHTS RESERVED.

LOC

A1

DIST

-

REVISIONS

| P | LTR | DESCRIPTION               | DATE    | DWN | APVD |
|---|-----|---------------------------|---------|-----|------|
|   | B3  | REVISED PER ECO-11-005027 | 06APR11 | RK  | HMR  |

CROSS REFERENCE LIST / UEBERSETZUNGSLISTE

| TE CONNECTIVITY<br>PART NO. | OLD PART NUMBER   | SEE<br>SHEET |  | TE CONNECTIVITY<br>PART NO.  | OLD PART NUMBER   | SEE<br>SHEET |
|-----------------------------|-------------------|--------------|--|------------------------------|-------------------|--------------|
| 1 393 546 - 1               | C42315-A1347-A101 | 2            |  | <div>2</div> 1-1 393 546 - 1 | C42315-A1347-A112 | 2            |
| 1 393 546 - 2               | C42315-A1347-A102 | 2            |  | <div>2</div> 1-1 393 546 - 2 | C42315-A1347-A116 | 2            |
| 1 393 546 - 3               | C42315-A1347-A103 | 2            |  | 1 - 1 393 546 - 3            | C42315-A1347-A124 | 2            |
| 1 393 546 - 4               | C42315-A1347-A104 | 2            |  | 1 - 1 393 546 - 4            | C42315-A1347-A201 | 3            |
| 1 393 546 - 5               | C42315-A1347-A105 | 2            |  | 1 - 1 393 546 - 5            | C42315-A1347-A202 | 3            |
| <div>2</div> 1-393 546 - 6  | C42315-A1347-A106 | 2            |  | 1 - 1 393 546 - 6            | C42315-A1347-A203 | 3            |
| 1 393 546 - 7               | C42315-A1347-A107 | 2            |  | 1 - 1 393 546 - 7            | C42315-A1347-A204 | 3            |
| 1 393 546 - 8               | C42315-A1347-A108 | 2            |  | <div>2</div> 1-1 393 546 - 8 | C42315-A1347-A205 | 3            |
| 1 393 546 - 9               | C42315-A1347-A109 | 2            |  | 1 - 1 393 546 - 9            | C42315-A1347-A208 | 3            |
| 1 - 1 393 546 - 0           | C42315-A1347-A110 | 2            |  | 2 - 1 393 546 - 0            | C42315-A1347-A212 | 3            |

ERSETZT EC-ZEICHNUNG C42315-A1347-A1\*\*\*-27 BL. 1 UND 2  
UND  
C42315-A1347-A2\*\*\*-27 BL. 1

2

OBSOLETE PARTS: OBSOLETE CIS STREAMLINING PER D.RENAUD/D.SINISI

DIMENSIONS:

mm

MATERIAL

-

TOLERANCES UNLESS OTHERWISE SPECIFIED:

0 PLC ±

1 PLC ±

2 PLC ±

3 PLC ±

4 PLC ±

ANGLES ±°

FINISH -

DWN 24 JAN 2001  
G.ACKERMANN

CHK -  
M.SCHLEIHAUF

APVD -  
G.FELDMEIER

PRODUCT SPEC

APPLICATION SPEC

WEIGHT -

CUSTOMER DRAWING

NAME

SIZE A3

CAGE CODE 00779

DRAWING NO. C=1393546-1

RESTRICTED TO

SCALE 1:1

SHEET 1 OF 3

REV B3

TE Connectivity

DIPFIX - SCHALTER

DIPFIX - SWITCH

OBSOLETE

NOT the LATEST REVISION

Pro/ENGINEER DRAWING

THIS DRAWING IS UNPUBLISHED

RELEASED FOR PUBLICATION

2000

© COPYRIGHT 2000

BY

ALL RIGHTS RESERVED.

LOC

DIST

REVISIONS

P

LTR

DESCRIPTION

DATE

DWN

APVD

A1

-

-

-


SEE SHEET 1

-

-



-

View A

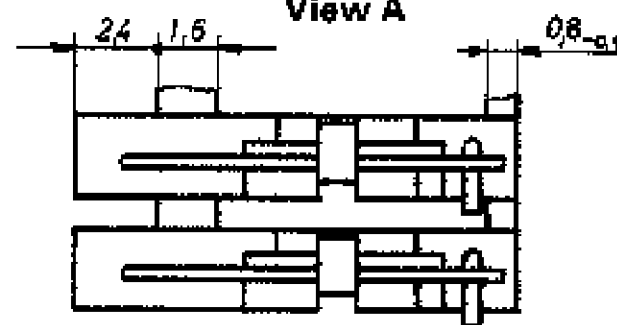


1) Beim Kleinmaß 5,08 müssen die  
Schalter spiegelbildlich montiert werden  
In the case of dim. 5,08 the switches  
have to be mounted rear side to rear side

Sollbruchstellen, einzelne  
Verbindungen abtrennbar  
Predetermined breaking point,  
single connection units could be broken off

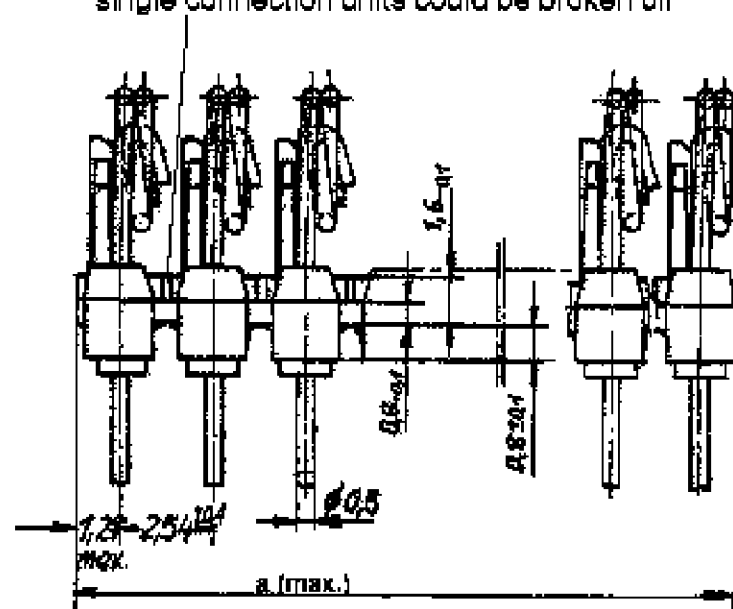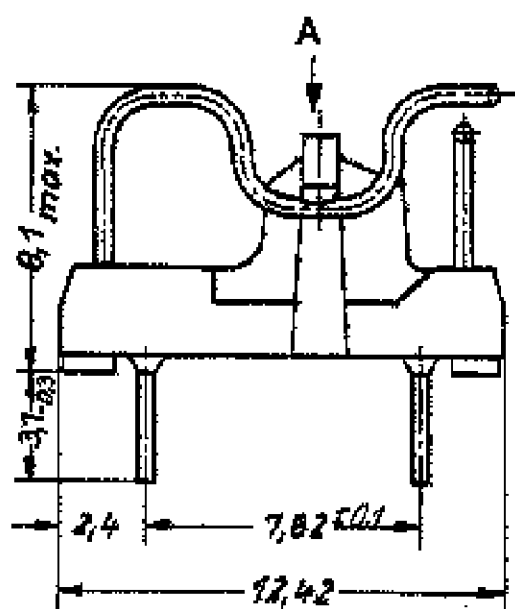


Rasterlochung  
u. Packungsdichte

Mounting holes and  
possible package density

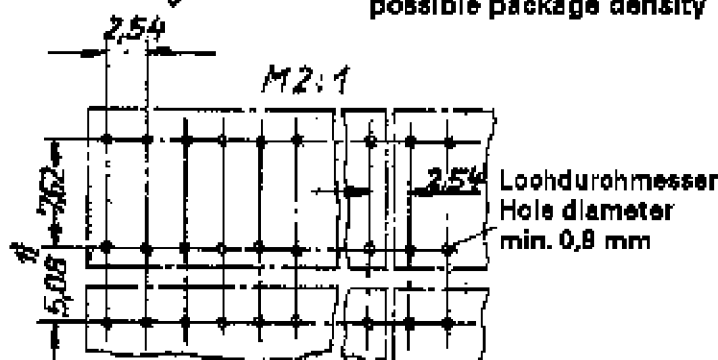

Schaltschema  
(Beispiel: 8 Verbindungsmöglichkeiten)

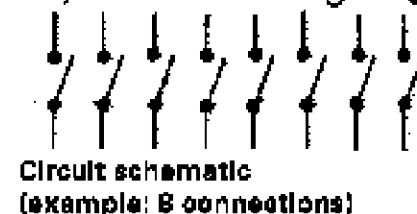

Circuit schematic  
(example: 8 connections)



2

2

2

| TE CONNECTIVITY<br>PART NO.  | OLD PART NUMBER              | DIMENSION<br>a   | POSITION NUMBER<br>POLZAHL |
|------------------------------|------------------------------|------------------|----------------------------|
| 1 393 546 - 1                | C42315-A1347-A101            | 2.54             | 1                          |
| 1 393 546 - 2                | C42315-A1347-A102            | 5.08             | 2                          |
| 1 393 546 - 3                | C42315-A1347-A103            | 7.62             | 3                          |
| 1 393 546 - 4                | C42315-A1347-A104            | 10.16            | 4                          |
| 1 393 546 - 5                | C42315-A1347-A105            | 12.7             | 5                          |
| <del>1 393 546 - 6</del>     | <del>C42315-A1347-A106</del> | <del>15.24</del> | <del>6</del>               |
| 1 393 546 - 7                | C42315-A1347-A107            | 17.78            | 7                          |
| 1 393 546 - 8                | C42315-A1347-A108            | 20.32            | 8                          |
| 1 393 546 - 9                | C42315-A1347-A109            | 22.86            | 9                          |
| 1 - 1 393 546 - 0            | C42315-A1347-A110            | 25.4             | 10                         |
| <del>1 - 1 393 546 - 1</del> | <del>C42315-A1347-A112</del> | <del>30.48</del> | <del>12</del>              |
| <del>1 - 1 393 546 - 2</del> | <del>C42315-A1347-A116</del> | <del>40.64</del> | <del>16</del>              |
| 1 - 1 393 546 - 3            | C42315-A1347-A124            | 60.96            | 24                         |

MATERIAL: PBTP-GF30; COLOUR: NATURE

ERSETZT EC-ZEICHNUNG C42315-A1347-A1\*-\*-27 BL. 1 UND 2

2

OBSOLETE PARTS: OBSOLETE CIS STREAMLINING PER D.RENAUD/D.SINISI

| DIMENSIONS: | TOLERANCES UNLESS<br>OTHERWISE SPECIFIED: |
|-------------|-------------------------------------------|
| mm          |                                           |
|             | PL ±                                      |
|             | 1 P/C ±                                   |
|             | 2 P/C ±0.15                               |
|             | 3 P/C ±                                   |
|             | PL ±                                      |
|             | ANGLES ±1°                                |
| MATERIAL    | FINISH                                    |
| -           | -                                         |

|                  |               |
|------------------|---------------|
| DWN              | 24 JAN 2001   |
| CHK              | G. ACKERMANN  |
| APVD             | M. SCHLEIHAUF |
| PRODUCT SPEC     | G. FELDMEIER  |
| APPLICATION SPEC | -             |
| WEIGHT           | -             |
| CUSTOMER DRAWING | -             |



TE Connectivity

|                                      |           |             |               |
|--------------------------------------|-----------|-------------|---------------|
| NAME                                 |           |             |               |
| DIPFIX - SCHALTER<br>DIPFIX - SWITCH |           |             |               |
| SIZE                                 | CAGE CODE | DRAWING NO  | RESTRICTED TO |
| A3                                   | 00779     | C=1393546-1 | -             |
| SCALE                                |           | SHEET       | REV           |
| 5:1, 2:1                             |           | 2 OF 3      | B3            |

THIS DRAWING IS UNPUBLISHED.

RELEASED FOR PUBLICATION

2000

© COPYRIGHT 2000

BY

ALL RIGHTS RESERVED.

LOC

DIST

REVISIONS

P

LTR

DESCRIPTION

DATE

DWN

APVD

A1

-

-


SEE SHEET 1

-

-

-


View A

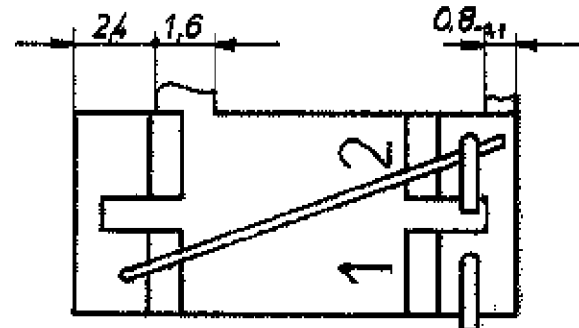

1) Beim Kleinmaß 5,08 müssen die  
Schalter spiegelbildlich montiert werden  
In the case of dim. 5,08 the switches  
have to be mounted rear side to rear side


2) ausgeliefert in ausgehaktem Zustand  
delivered in unlocked condition

Sollbruchstellen, einzelne  
Schalter abtrennbar  
Predetermined breaking point,  
single switches could be broken off

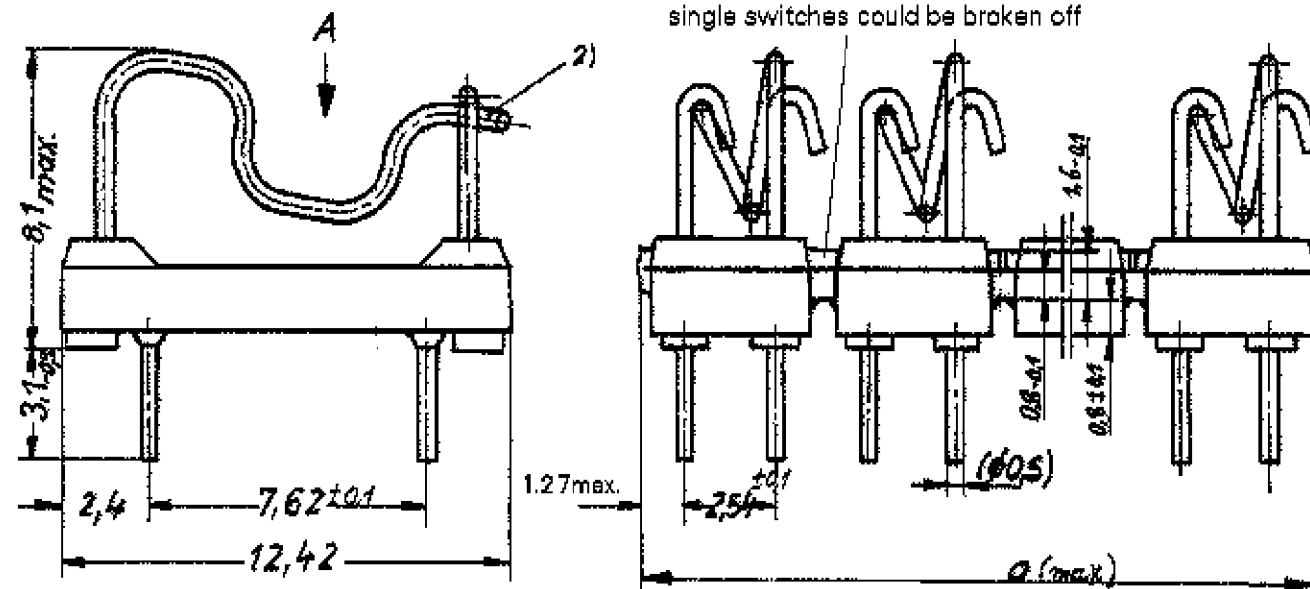

Rasterlochung und  
Packungsdichte

Mounting holes and  
possible package density

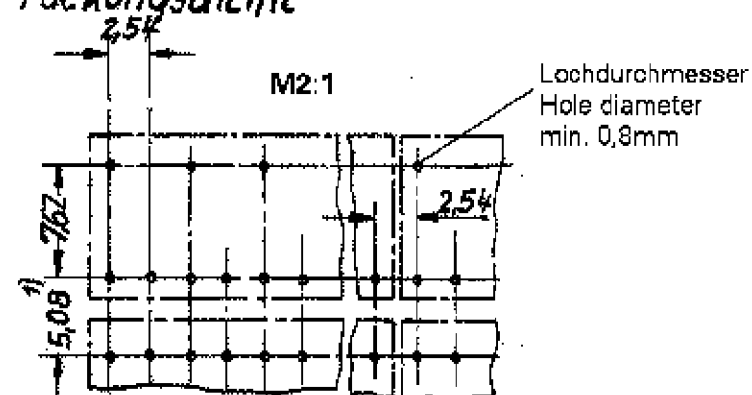

Schaltschema  
(Beispiel: 4 Umschalter)



2

| TE CONNECTIVITY<br>PART NO.  | OLD PART NUMBER   | DIMENSION<br>a | POSITION NUMBER<br>POLZAHL |
|------------------------------|-------------------|----------------|----------------------------|
| 1 - 1 393 546 - 4            | C42315-A1347-A201 | 5.08           | 1                          |
| 1 - 1 393 546 - 5            | C42315-A1347-A202 | 10.16          | 2                          |
| 1 - 1 393 546 - 6            | C42315-A1347-A203 | 15.24          | 3                          |
| 1 - 1 393 546 - 7            | C42315-A1347-A204 | 20.32          | 4                          |
| <del>1 - 1 393 546 - 8</del> | C42315-A1347-A205 | 25.4           | 5                          |
| 1 - 1 393 546 - 9            | C42315-A1347-A208 | 40.64          | 8                          |
| 2 - 1 393 546 - 0            | C42315-A1347-A212 | 60.96          | 12                         |
|                              |                   |                |                            |
|                              |                   |                |                            |
ERSETZT EC-ZEICHNUNG C42315-A1347-A2\*\*\*-27 BL.1

2 OBSOLETE PARTS: OBSOLETE CIS STREAMLINING PER D.RENAUD/D.SINISI

| DIMENSIONS: | TOLERANCES UNLESS<br>OTHERWISE SPECIFIED: |
|-------------|-------------------------------------------|
| mm          |                                           |
|             | 0 PLC ±                                   |
|             | 1 PLC ±                                   |
|             | 2 PLC ±                                   |
|             | 3 PLC ±                                   |
|             | 4 PLC ±                                   |
|             | ANGLES ±°                                 |
| MATERIAL    | FINISH                                    |
| -           | -                                         |

|                  |               |
|------------------|---------------|
| DWN              | 24 JAN 2001   |
| CHK              | G. ACKERMANN  |
| APVD             | M. SCHLEIHAUF |
| PRODUCT SPEC     | G. FELDMEIER  |
| APPLICATION SPEC | -             |
| WEIGHT           | -             |
| CUSTOMER DRAWING | -             |



TE Connectivity

|               |                                      |
|---------------|--------------------------------------|
| NAME          | DIPFIX - SCHALTER<br>DIPFIX - SWITCH |
| SIZE          | A3                                   |
| CAGE CODE     | 00779                                |
| DRAWING NO    | C=1393546-1                          |
| RESTRICTED TO | -                                    |
| SCALE         | 5:1, 2:1                             |
| SHEET         | 3                                    |
| OF            | 3                                    |
| REV           | B3                                   |

## Данный компонент на территории Российской Федерации

**Вы можете приобрести в компании MosChip.**

Для оперативного оформления запроса Вам необходимо перейти по данной ссылке:

<http://moschip.ru/get-element>

Вы можете разместить у нас заказ для любого Вашего проекта, будь то серийное производство или разработка единичного прибора.

В нашем ассортименте представлены ведущие мировые производители активных и пассивных электронных компонентов.

Нашей специализацией является поставка электронной компонентной базы двойного назначения, продукции таких производителей как XILINX, Intel (ex.ALTERA), Vicor, Microchip, Texas Instruments, Analog Devices, Mini-Circuits, Amphenol, Glenair.

Сотрудничество с глобальными дистрибьюторами электронных компонентов, предоставляет возможность заказывать и получать с международных складов практически любой перечень компонентов в оптимальные для Вас сроки.

На всех этапах разработки и производства наши партнеры могут получить квалифицированную поддержку опытных инженеров.

Система менеджмента качества компании отвечает требованиям в соответствии с ГОСТ Р ИСО 9001, ГОСТ РВ 0015-002 и ЭС РД 009

### Офис по работе с юридическими лицами:

105318, г.Москва, ул.Щербаковская д.3, офис 1107, 1118, ДЦ «Щербаковский»

Телефон: +7 495 668-12-70 (многоканальный)

Факс: +7 495 668-12-70 (доб.304)

E-mail: [info@moschip.ru](mailto:info@moschip.ru)

Skype отдела продаж:

moschip.ru

moschip.ru\_4

moschip.ru\_6

moschip.ru\_9