



LOC	DIST	REVISIONS				
		F	LTR	DESCRIPTION	DATE	BY
A1	-	A	ECR-07-008879		16APR2007	AL
		A1	ECN-E-07-016415		12JUL2007	AL
		A2	ECN-E-07-023821		08OCT2007	AL
		A3	PCN -E-08-026267		17DEC12008	AL


~~SHOWN~~
~~0-1670101-1~~
NON ACTIVE A3

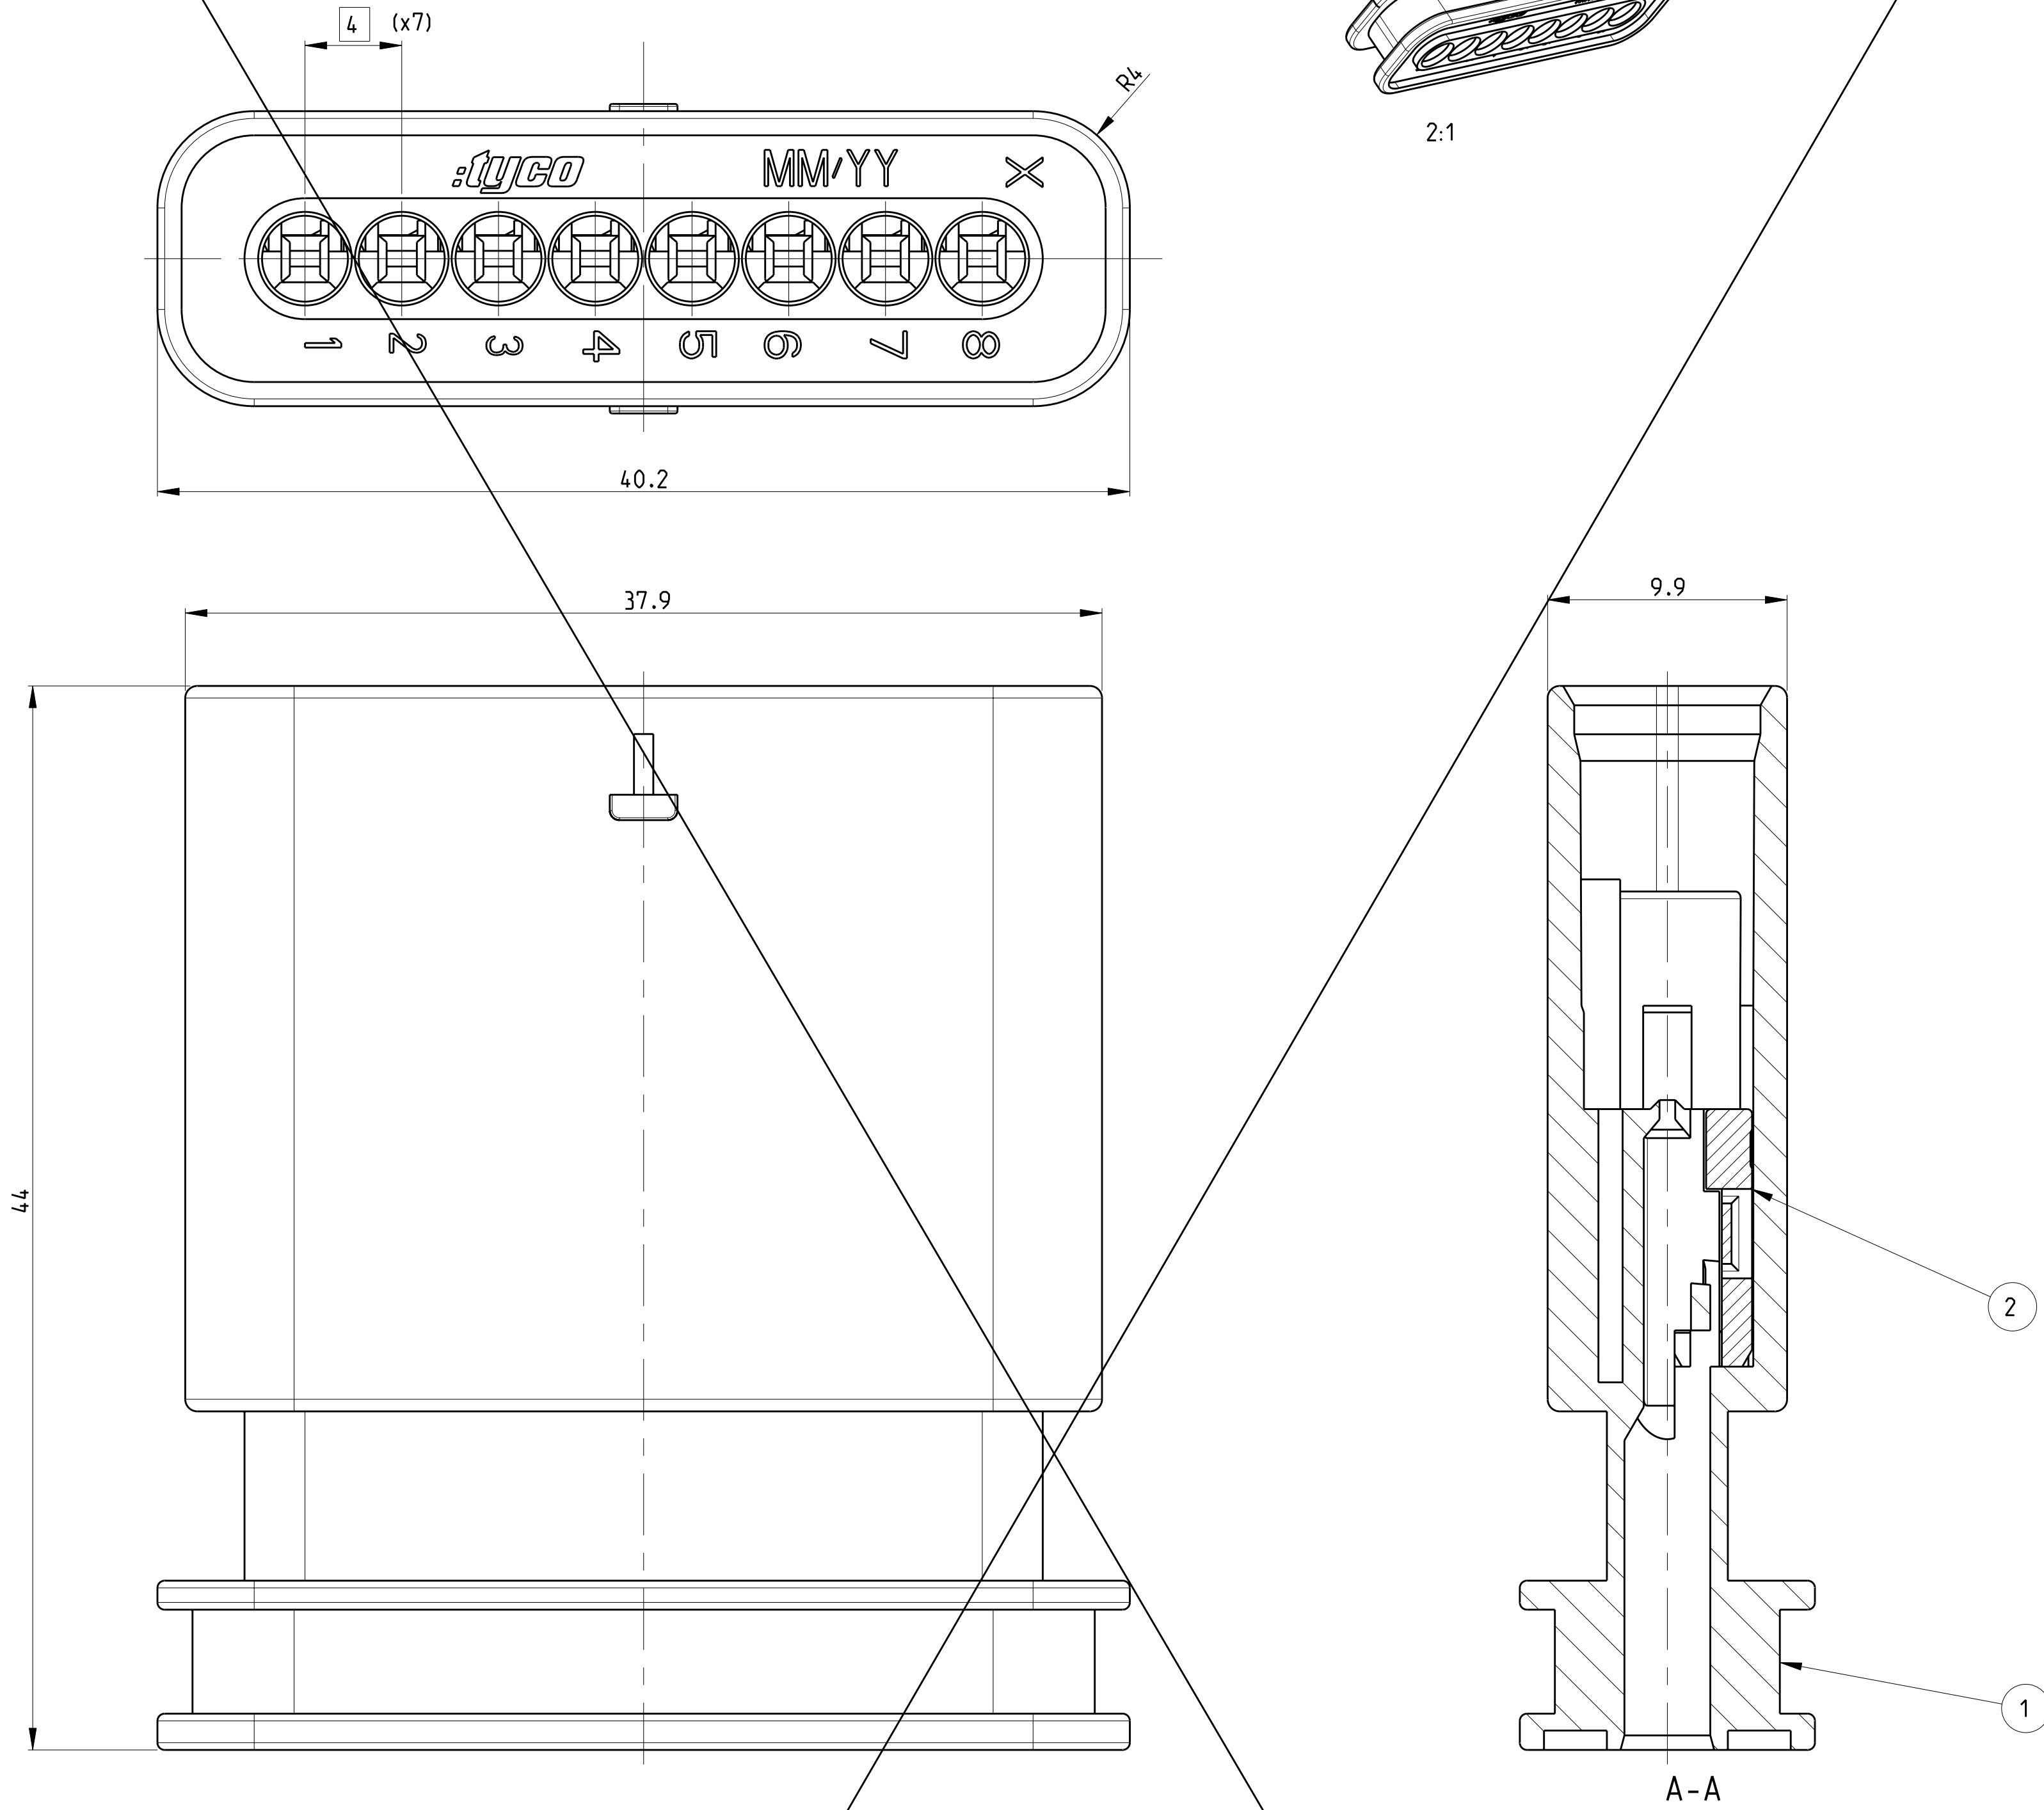


RETAINER IN PRE LOCKED POSITION
Kontaktsicherung in Vorraststellung

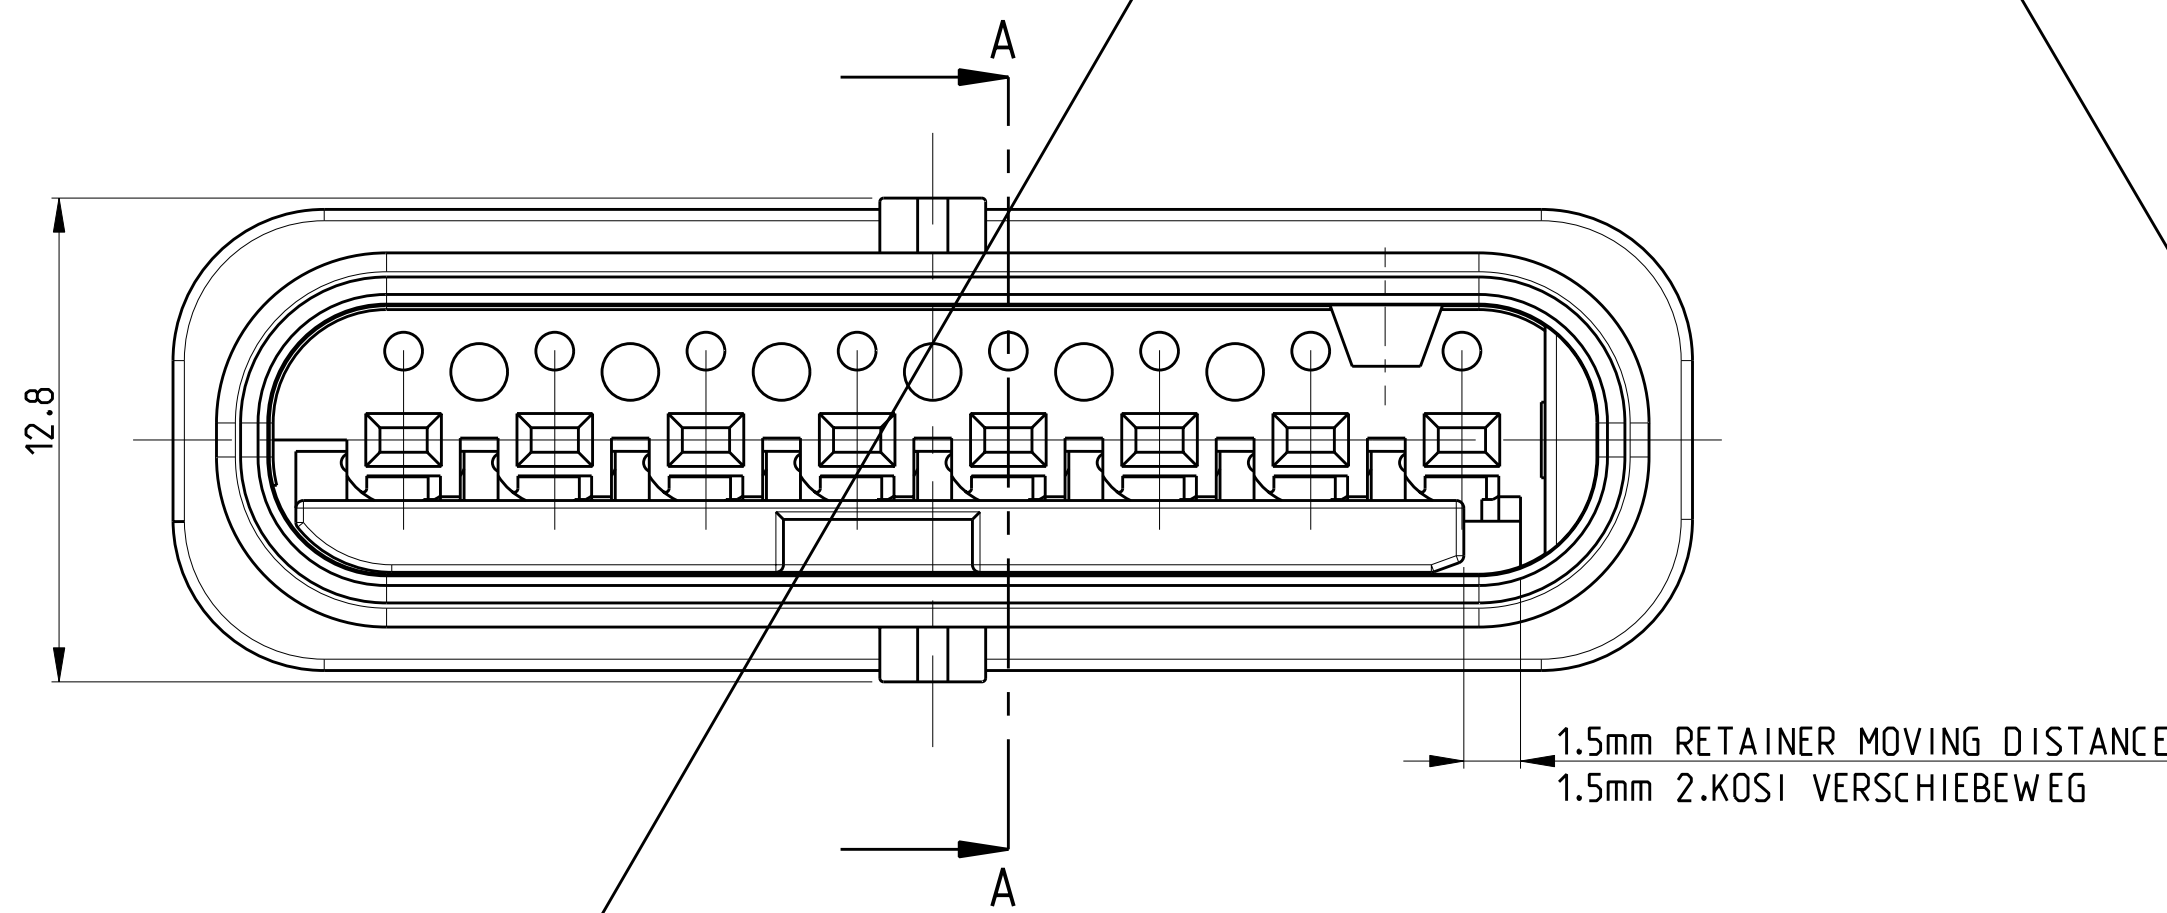


RETAINER IN FINAL LOCKED POSITION
2. Kontaktsicherung in Endraststellung

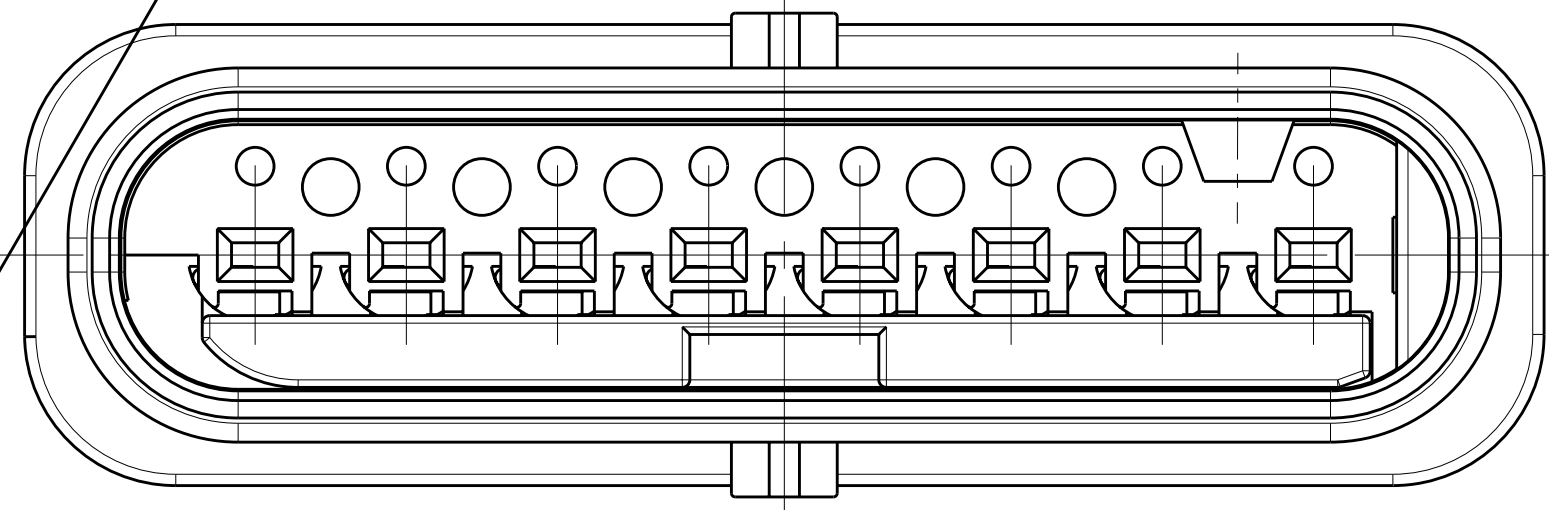


~~SHOWN~~
~~1-1670101-2~~

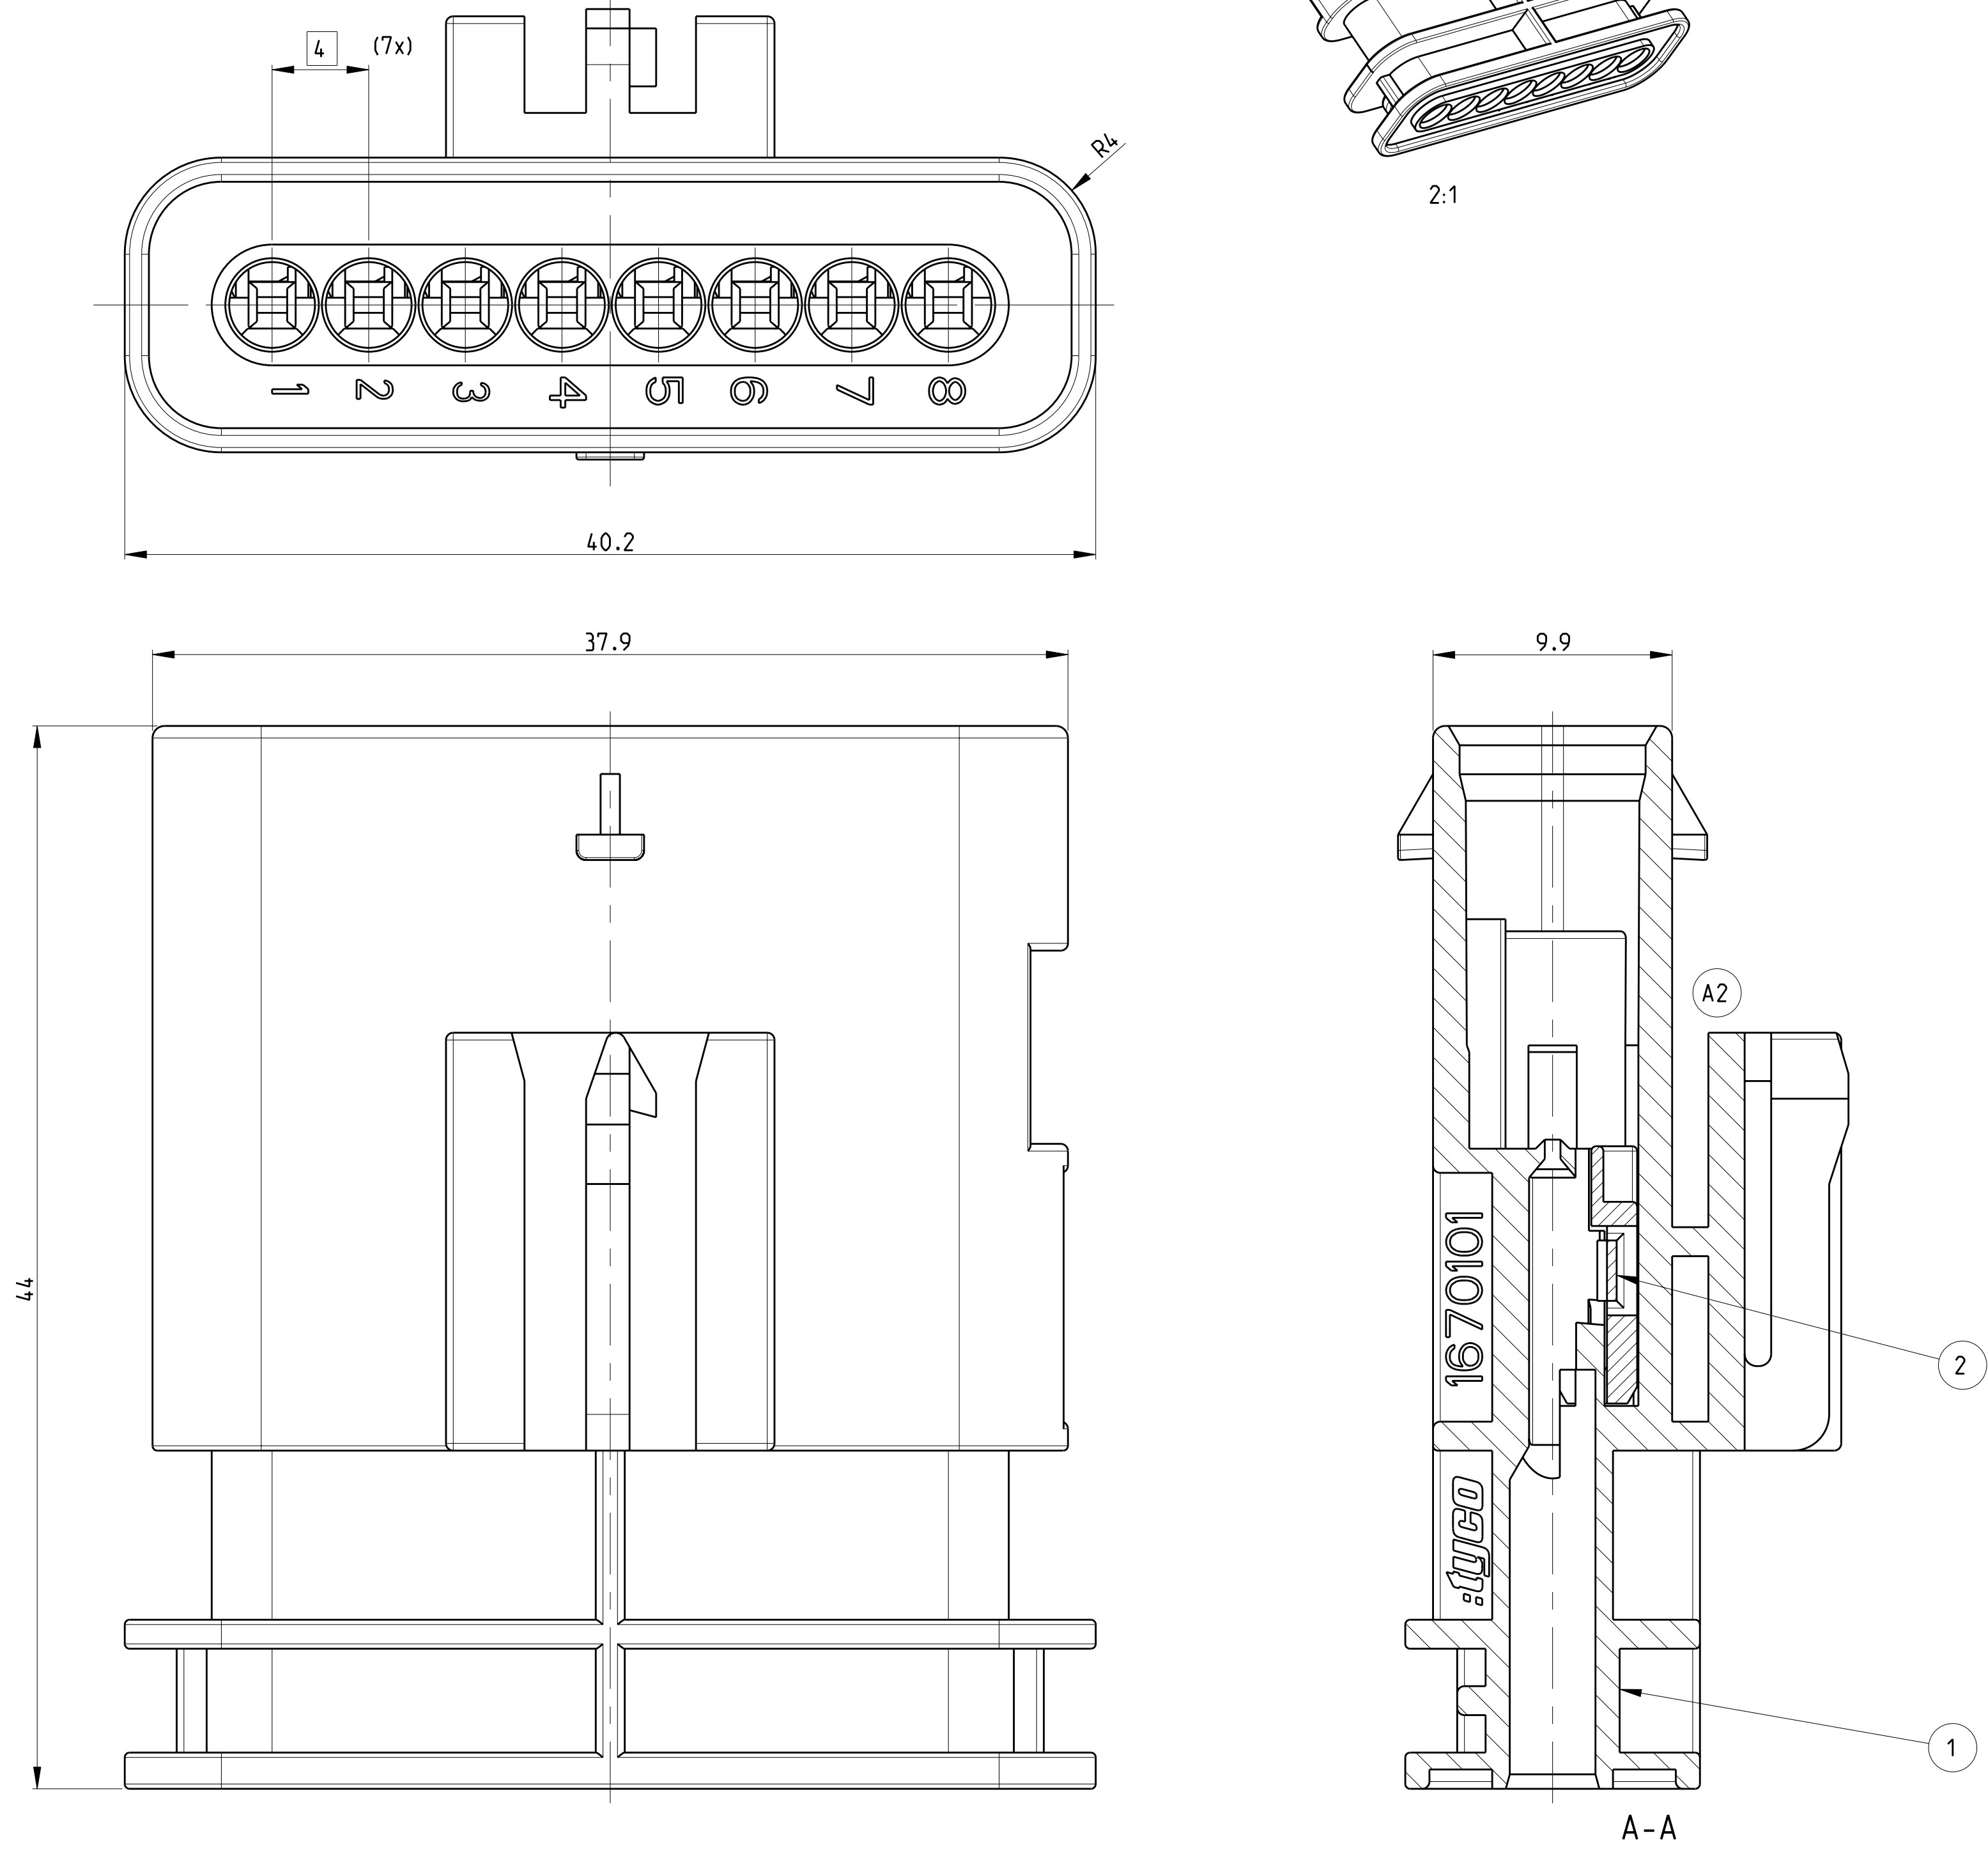


RETAINER IN PRE LOCKED POSITION
Kontaktsicherung in Vorraststellung

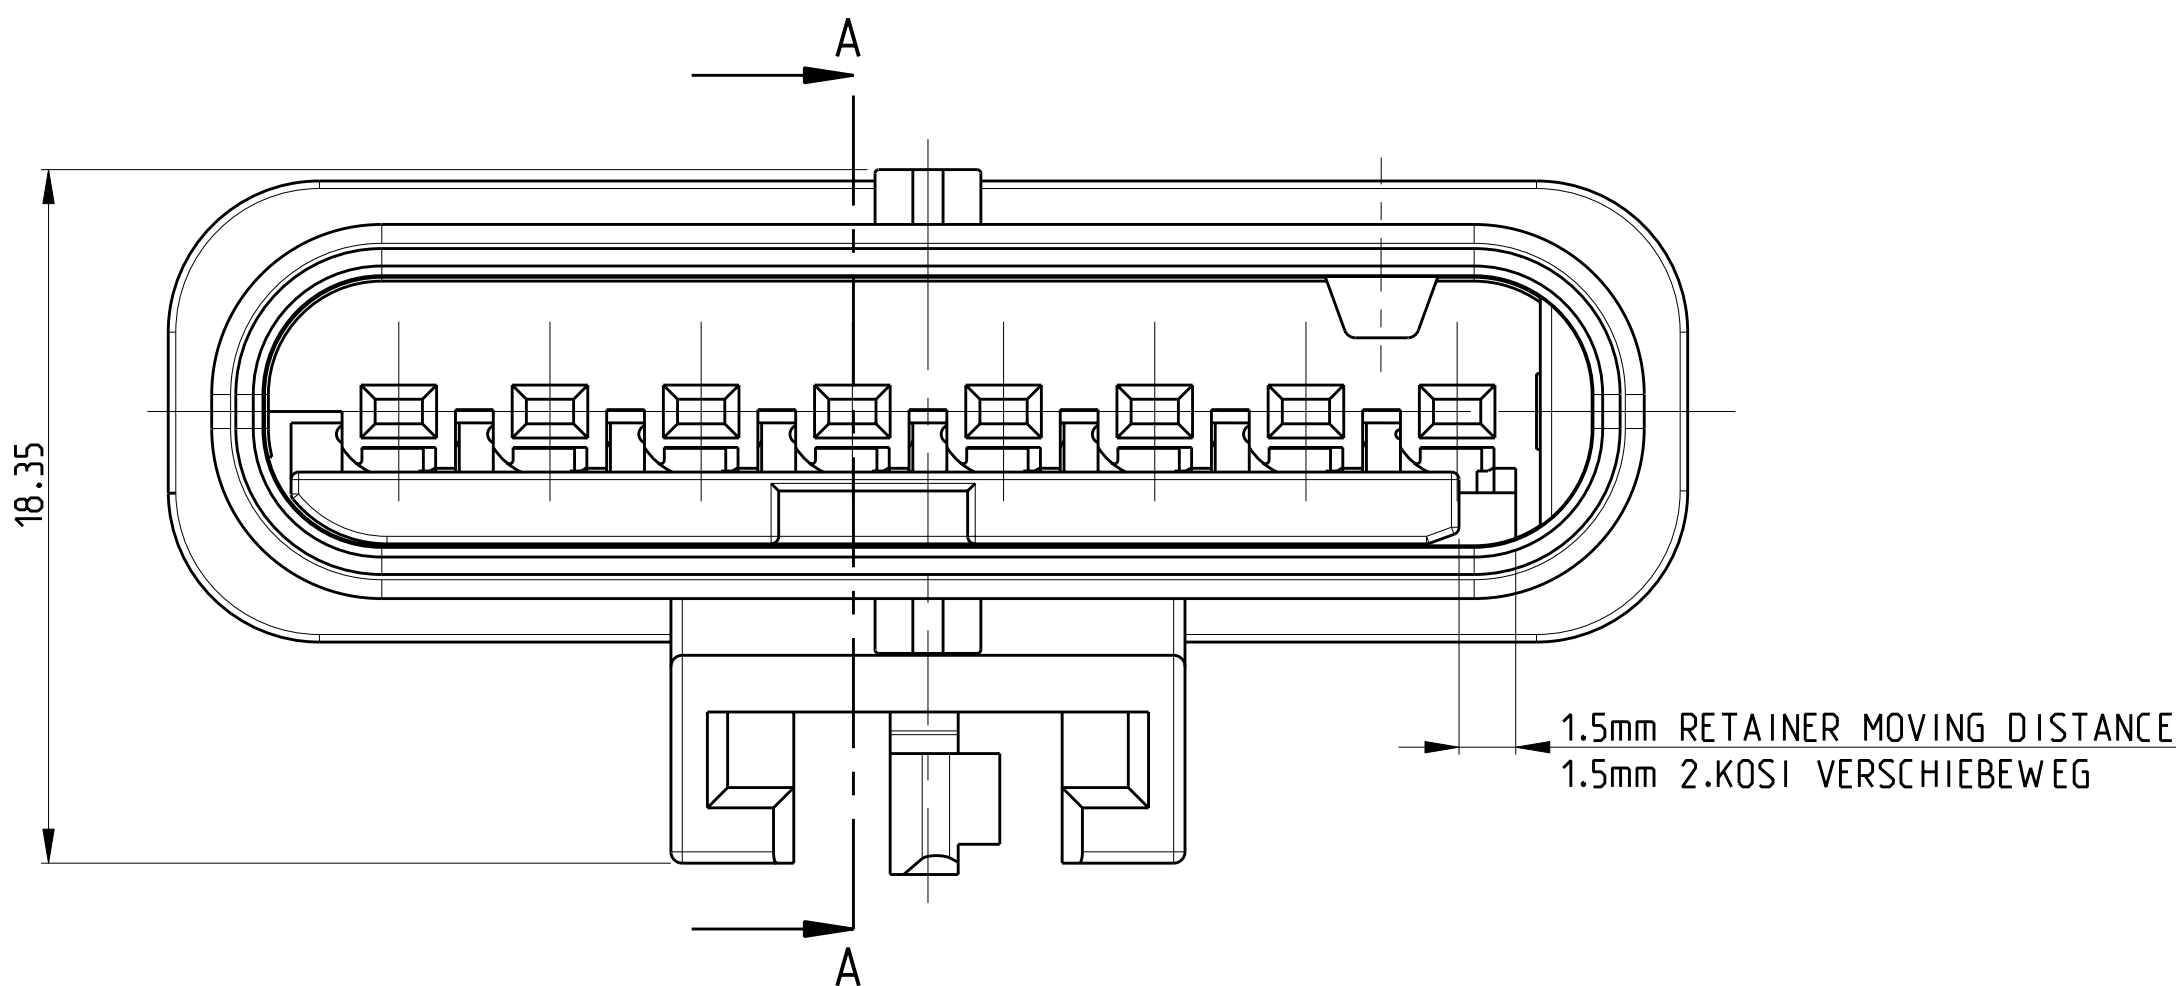

RETAINER IN FINAL LOCKED POSITION
2. Kontaktsicherung in Endraststellung

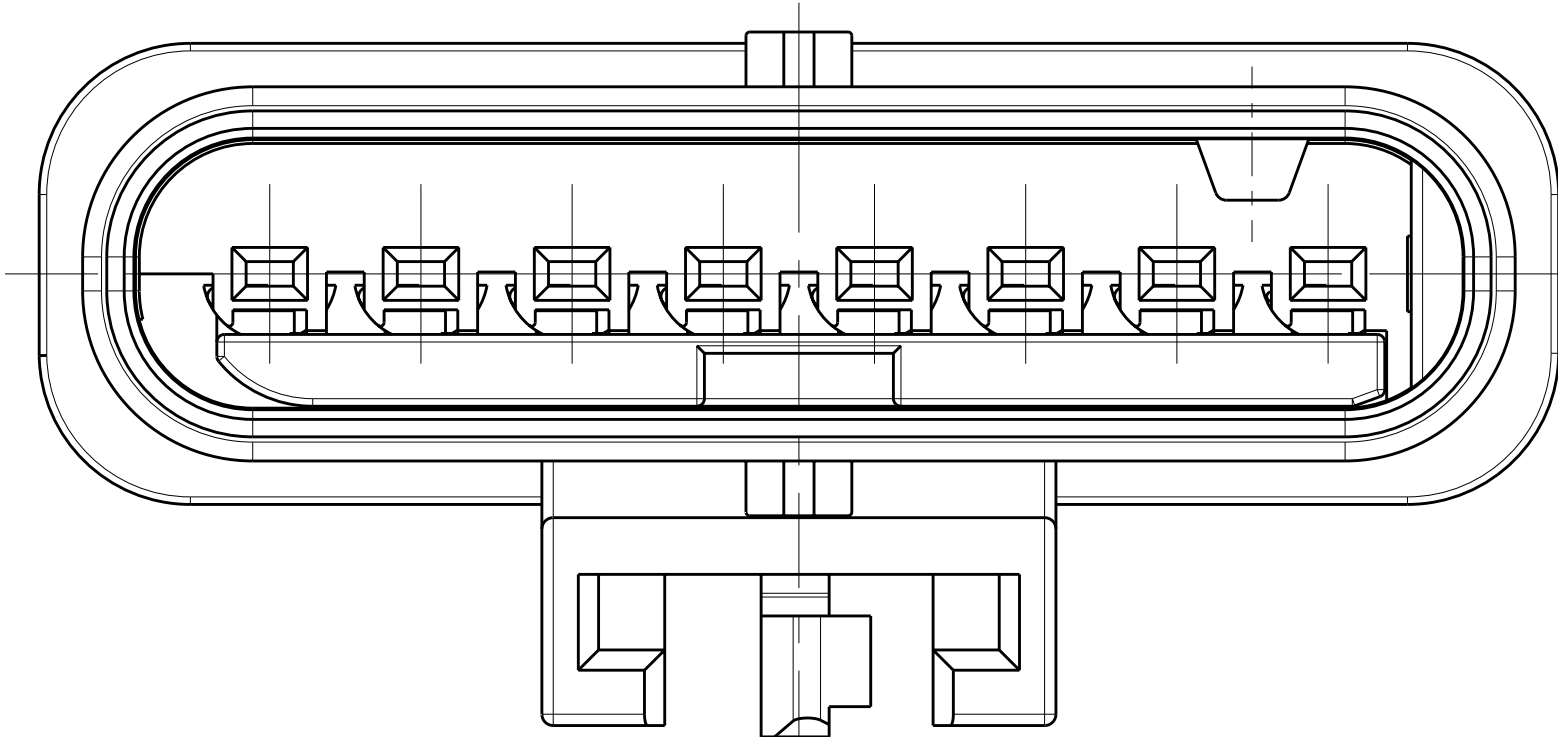


~~CODINGS~~
~~2:1~~

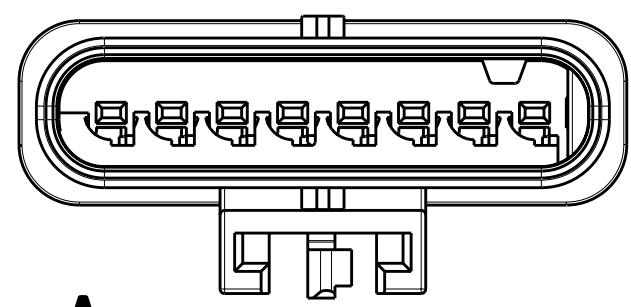


~~A~~

~~1-1670101-2~~

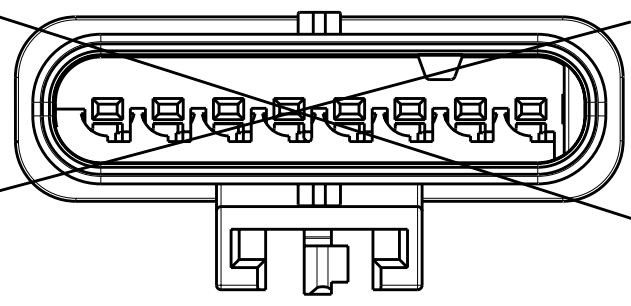


~~B~~

~~2-1670101-2~~

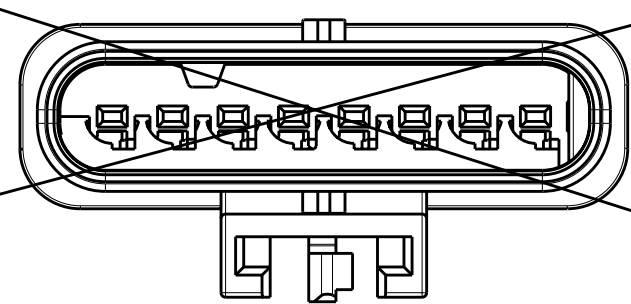


~~C~~

~~3-1670101-2~~

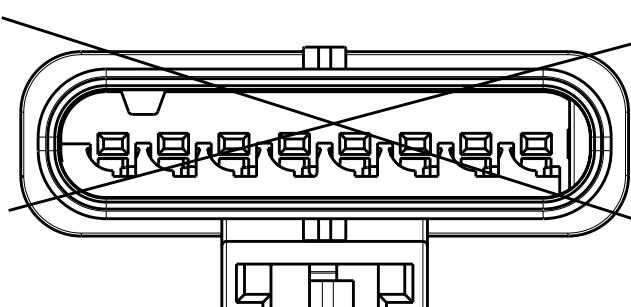

~~D~~

~~4-1670102-2~~

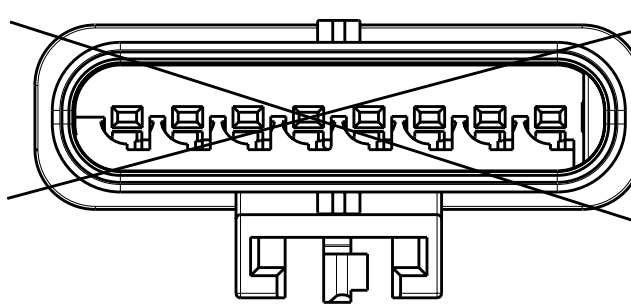

~~Z~~

~~5-1670101-2~~

USED TERMINAL AND SINGLE WIRE SEALS SEE 114-18464
Kontakte und Einzelleiterdichtungen siehe 114-18464

PRESERIES TOOL
VORSERIENW ERKZEUG

5-1670101-2	Z	Stiftgehaeuse 8pol. MALE HOUSING 8POS.	1	Kontaktsicherung RETAINER Stiftgehaeuse MALE HOUSING	PA66-GF35	violett/VIOLETT	2
4-1670101-2	D	Stiftgehaeuse 8pol. MALE HOUSING 8POS.	1	Kontaktsicherung RETAINER Stiftgehaeuse MALE HOUSING	PA66-GF35	violett/VIOLETT	2
3-1670101-2	C	Stiftgehaeuse 8pol. MALE HOUSING 8POS.	1	Kontaktsicherung RETAINER Stiftgehaeuse MALE HOUSING	PBT-GF30	schwarz/BLACK	1
2-1670101-2	B	Stiftgehaeuse 8pol. MALE HOUSING 8POS.	1	Kontaktsicherung RETAINER Stiftgehaeuse MALE HOUSING	PA66-GF35	violett/VIOLETT	2
1-1670101-2	A	Stiftgehaeuse 8pol. MALE HOUSING 8POS.	1	Kontaktsicherung RETAINER Stiftgehaeuse MALE HOUSING	PBT-GF30	schwarz/BLACK	1
TYCO ELECTRONICS Bestell-Nr. ORDER-NO.	CODE	Benennung TITLE	QTY	Benennung Einzelteil TITLE	Werkstoff MATERIAL	Oberfläche/Farbe SURFACE/COLOR	Pos. ITEM
0-1670101-1	A	Stiftgehaeuse 8pol. MALE HOUSING 8POS.	1	Kontaktsicherung RETAINER Stiftgehaeuse MALE HOUSING	PBT-GF10	violett/VIOLETT	2
TYCO ELECTRONICS Bestell-Nr. ORDER-NO.	CODE	Benennung TITLE	QTY	Benennung Einzelteil TITLE	Werkstoff MATERIAL	Oberfläche/Farbe SURFACE/COLOR	Pos. ITEM

A3

THIS DRAWING IS THE PROPERTY OF THE COMPANY AND IS NOT TO BE REPRODUCED OR COPIED IN ANY MANNER WITHOUT THE WRITTEN PERMISSION OF THE COMPANY.		DATE: 21MAR2007		BY: J. Traud	
DIMENSIONS:		UNITS: mm		DRAWN: J. Traud	
mm		mm		mm	

Данный компонент на территории Российской Федерации

Вы можете приобрести в компании MosChip.

Для оперативного оформления запроса Вам необходимо перейти по данной ссылке:

<http://moschip.ru/get-element>

Вы можете разместить у нас заказ для любого Вашего проекта, будь то серийное производство или разработка единичного прибора.

В нашем ассортименте представлены ведущие мировые производители активных и пассивных электронных компонентов.

Нашей специализацией является поставка электронной компонентной базы двойного назначения, продукции таких производителей как XILINX, Intel (ex.ALTERA), Vicor, Microchip, Texas Instruments, Analog Devices, Mini-Circuits, Amphenol, Glenair.

Сотрудничество с глобальными дистрибьюторами электронных компонентов, предоставляет возможность заказывать и получать с международных складов практически любой перечень компонентов в оптимальные для Вас сроки.

На всех этапах разработки и производства наши партнеры могут получить квалифицированную поддержку опытных инженеров.

Система менеджмента качества компании отвечает требованиям в соответствии с ГОСТ Р ИСО 9001, ГОСТ РВ 0015-002 и ЭС РД 009

Офис по работе с юридическими лицами:

105318, г.Москва, ул.Щербаковская д.3, офис 1107, 1118, ДЦ «Щербаковский»

Телефон: +7 495 668-12-70 (многоканальный)

Факс: +7 495 668-12-70 (доб.304)

E-mail: info@moschip.ru

Skype отдела продаж:

moschip.ru

moschip.ru_4

moschip.ru_6

moschip.ru_9