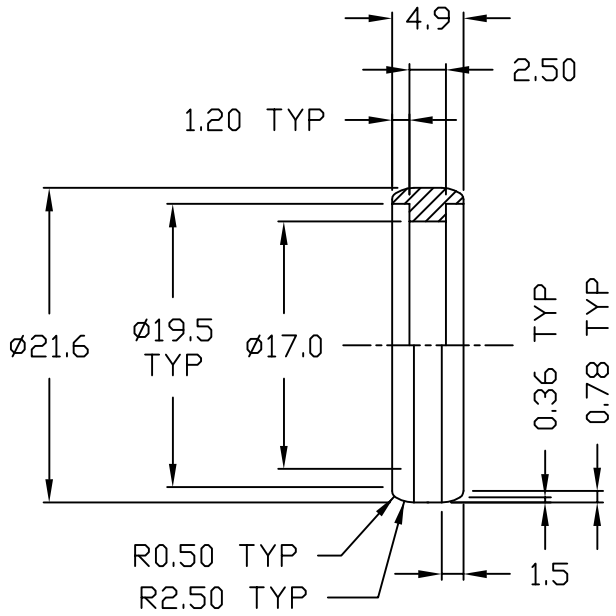

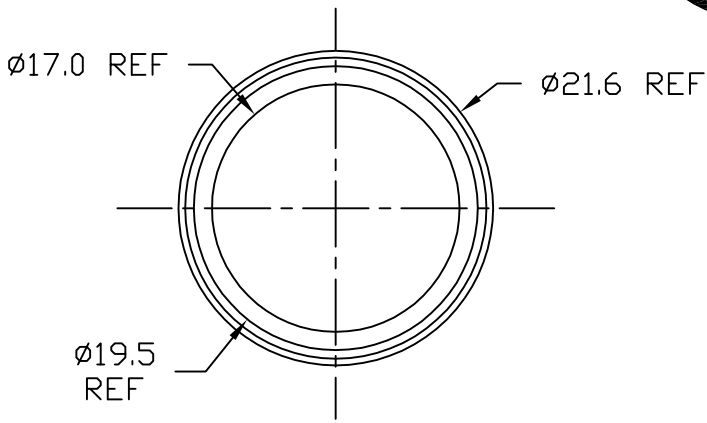

PART NO.	COLOUR	MATERIAL
253-4013-000	BLACK	NORYL N190
253-4013-010	BROWN	IUPILON S2000R CP05168PC
253-4013-011	PDN BLUE	IUPILON S2000R CP5570C
253-4013-020	RED	IUPILON S2000R CP01481PC
253-4013-030	ORANGE	IUPILON S2000R CP02412PC
253-4013-040	YELLOW	IUPILON S2000R CP06437PC
253-4013-050	GREEN	IUPILON S2000R CP07270PC
253-4013-060	BLUE	IUPILON S2000R CP08055PC
253-4013-070	VIOLET	IUPILON S2000R CP09246PC
253-4013-080	GREY	IUPILON S2000R CP04040PC
253-4013-090	WHITE	IUPILON S2000R CP03095PC

NOTE:
1. COMPONENTS TO BE PACKED 2000/BAG, THEN PLACED IN BOX 990-4146-000.
2. EXTERNAL SURFACE TO HAVE MOLD-TECH MT 11020 ETCH FINISH EQUIVALENT
3. P/N 253-4013-0** INDICATES MATERIAL & COLOUR AS LISTED IN THE TABLE (e.g. P/N 253-4013-000, MATERIAL: NORYL N190, COLOUR: BLACK)

REV.	CHANGE DETAILS	BY	DATE	CHG/No
5	UPDATED DIMENSIONS AND RELEASED TOLERANCES TO REFLECT CURRENT PRODUCT	M.N.H.	14-05-2001	7797
~~4~~	CHAMGE COLOUR MATERIAL FROM SHINITE PBT D202G30 TO IUPILON S2000R	M.N.H.	16-10-2000	7643
~~3~~	NEW TITTLE BLOCK & LOGO ADDED OTHER COLOURS	M.N.H.	06-10-2000	7370
~~2~~	REFER TO CHANGE NOTE 6023	R.D.	14-10-1994	6023
~~0~~	FIRST ISSUE	R.D.	02-09-1994	----

THIS DOCUMENT IS THE PROPERTY OF AMPHENOL AUSTRALIA PTY. LTD.. NO PART THEREOF MAY BE REPRODUCED AND USED WITHOUT THE PRIOR WRITTEN CONSENT OF THE OWNER

UNLESS OTHERWISE SPECIFIED TOLERANCE TO BE

LINEAR	ANGULAR
X ± 0.50	X° ± 1°
X.X ± 0.25	X°X' ± 30'
X.XX± 0.10	X°X'X" ± 15'

BREAK ALL SHARP EDGES AND REMOVE ALL BURRS

DO NOT SCALE

DIMENSIONS IN MILLIMETRES — THIRD ANGLE PROJECTION

CAD FILE: 00759102	DRN: R.D.	DATE:02-09-94	TITLE: AC COLOUR RING
MATL: REFER TO NOTE 3	CKD: T.N	DATE:14-05-01	
FINISH: FLASH FREE	APP'D: P.M	DATE:14-05-01	
SCALE: 2:1 UOS	PART No: REFER TO TABLE	SIZE: A4	DRAWING NO. 253-4013-0**

Amphenol

Amphenol Australia Pty.Ltd, 2 Fiveways Blvd, Keysborough, Vic3173

SHEET 1 OF 1

Общество с ограниченной ответственностью «МосЧип» ИНН 7719860671 / КПП 771901001
Адрес: 105318, г.Москва, ул.Щербаковская д.3, офис 1107

Данный компонент на территории Российской Федерации

Вы можете приобрести в компании MosChip.

Для оперативного оформления запроса Вам необходимо перейти по данной ссылке:

http://moschip.ru/get-element

Вы можете разместить у нас заказ для любого Вашего проекта, будь то серийное производство или разработка единичного прибора.

В нашем ассортименте представлены ведущие мировые производители активных и пассивных электронных компонентов.

Нашей специализацией является поставка электронной компонентной базы двойного назначения, продукции таких производителей как XILINX, Intel (ex.ALTERA), Vicor, Microchip, Texas Instruments, Analog Devices, Mini-Circuits, Amphenol, Glenair.

Сотрудничество с глобальными дистрибьюторами электронных компонентов, предоставляет возможность заказывать и получать с международных складов практически любой перечень компонентов в оптимальные для Вас сроки.

На всех этапах разработки и производства наши партнеры могут получить квалифицированную поддержку опытных инженеров.

Система менеджмента качества компании отвечает требованиям в соответствии с ГОСТ Р ИСО 9001, ГОСТ РВ 0015-002 и ЭС РД 009

Офис по работе с юридическими лицами:

105318, г.Москва, ул.Щербаковская д.3, офис 1107, 1118, ДЦ «Щербаковский»

Телефон: +7 495 668-12-70 (многоканальный)

Факс: +7 495 668-12-70 (доб.304)

E-mail: info@moschip.ru

Skype отдела продаж:
moschip.ru
moschip.ru_4
moschip.ru_6
moschip.ru_9