
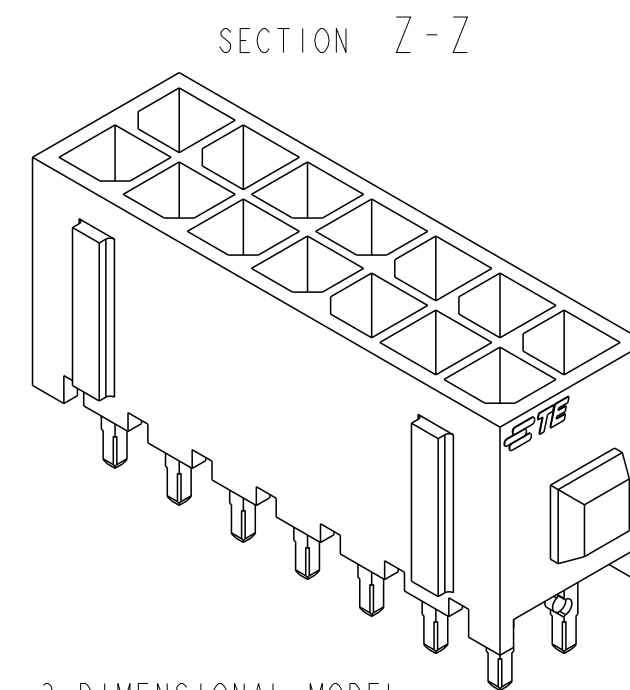


| REVISIONS |     |                           |           |     |      |
|-----------|-----|---------------------------|-----------|-----|------|
| P         | LTR | DESCRIPTION               | DATE      | DWN | APVD |
|           | EI  | REVISED PER ECR-16-011494 | 21JUN2017 | NK  | CX   |
|           |     |                           |           |     |      |
|           |     |                           |           |     |      |
|           |     |                           |           |     |      |

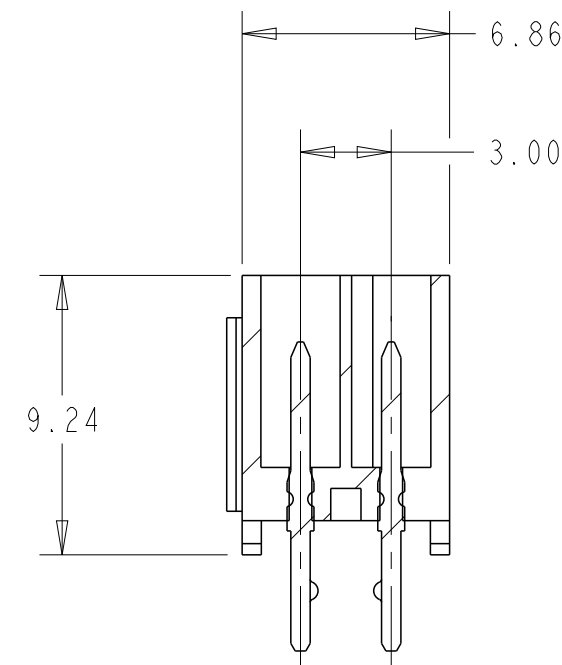

4 MATERIAL: HOUSING - NYLON, UL 94V-0, BLACK.  
CONTACT - BRASS.  
0.000762 MINIMUM GOLD OVER 0.00254  
MINIMUM NICKEL ON MATING AREA. 0.00254  
MATTE TIN MINIMUM OVER 0.00254 NICKEL  
MINIMUM ON SOLDER TAILS.


 $\varnothing 1.02^{+0.02}_0$

2.0 M


TYPE

RECOMMENDED MOUNTING HOLE PATTERN

SCALE 5:1

 3

|                                                                                       |       |       |       |              |                       |
|---------------------------------------------------------------------------------------|-------|-------|-------|--------------|-----------------------|
|    | 40.00 | 33.00 | 36.86 | 24           | 5-794632-4            |
|    | 37.00 | 30.00 | 33.86 | 22           | 5-794632-2            |
|    | 34.00 | 27.00 | 30.86 | 20           | 5-794632-0            |
|    | 31.00 | 24.00 | 27.86 | 18           | 4-794632-8            |
|    | 28.00 | 21.00 | 24.86 | 16           | 4-794632-6            |
|    | 25.00 | 18.00 | 21.86 | 14           | 4-794632-4            |
|   | 22.00 | 15.00 | 18.86 | 12           | 4-794632-2            |
|  | 19.00 | 12.00 | 15.86 | 10           | 4-794632-0            |
|  | 16.00 | 9.00  | 12.86 | 8            | 3-794632-8            |
|  | 13.00 | 6.00  | 9.86  | 6            | 3-794632-6            |
|  | 10.00 | 3.00  | 6.86  | 4            | 3-794632-4            |
|  | 7.00  | -     | 3.86  | 2            | 3-794632-2            |
|  | 40.00 | 33.00 | 36.86 | 24           | <del>2-794632-4</del> |
|  | 37.00 | 30.00 | 33.86 | 22           | <del>2-794632-2</del> |
|  | 34.00 | 27.00 | 30.86 | 20           | <del>2-794632-0</del> |
|  | 31.00 | 24.00 | 27.86 | 18           | <del>1-794632-8</del> |
|  | 28.00 | 21.00 | 24.86 | 16           | <del>1-794632-6</del> |
|  | 25.00 | 18.00 | 21.86 | 14           | <del>1-794632-4</del> |
|  | 22.00 | 15.00 | 18.86 | 12           | <del>1-794632-2</del> |
|  | 19.00 | 12.00 | 15.86 | 10           | <del>1-794632-0</del> |
|  | 16.00 | 9.00  | 12.86 | 8            | <del>794632-8</del>   |
|  | 13.00 | 6.00  | 9.86  | 6            | <del>794632-6</del>   |
|  | 10.00 | 3.00  | 6.86  | 4            | <del>794632-4</del>   |
|  | 7.00  | -     | 3.86  | 2            | <del>794632-2</del>   |
| FINISH                                                                                | DIM Y | DIM Z | DIM X | NO. OF POSN. | PART NUMBER           |
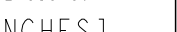
|                                                                                       |  |                     |                  |   |                          |
|---------------------------------------------------------------------------------------|--|---------------------|------------------|---|--------------------------|
| THIS DRAWING IS A CONTROLLED DOCUMENT.                                                |  | DWN<br>B. HAYMAKER  | 16AUG99          |  TE Connectivity |                          |
| DIMENSIONS:<br>mm [ INCHES ]                                                          |  | CHK<br>K. COBLE     | 16AUG99          | NAME<br>VERTICAL HEADER ASSEMBLY,<br>THRU HOLE, 30 GOLD, DUAL ROW,<br>MICRO MATE-N-LOK™               |                          |
| TOLERANCES UNLESS<br>OTHERWISE SPECIFIED:                                             |  | APVD<br>K. COBLE    | 16AUG99          |   |                          |
|  |  | PRODUCT SPEC        | -                |   |                          |
|                                                                                       |  | APPLICATION SPEC    | -                |   |                          |
| 0 PLC ±.<br>1 PLC ±.<br>2 PLC ±0.20 [ .008 ]<br>3 PLC ±.<br>4 PLC ±.<br>ANGLES ±.     |  | WEIGHT              | -                | SIZE<br>A2                                                                                            | CAGE CODE<br>00779       |
| MATERIAL<br>SEE TABLE                                                                 |  | FINISH<br>SEE TABLE | CUSTOMER DRAWING | DRAWING NO<br>C-794632                                                                                | RESTRICTED TO<br>-       |
|                                                                                       |  |                     |                  | SCALE<br>4:1                                                                                          | SHEET<br>OF<br>REV<br>F1 |

## Данный компонент на территории Российской Федерации

**Вы можете приобрести в компании MosChip.**

Для оперативного оформления запроса Вам необходимо перейти по данной ссылке:

<http://moschip.ru/get-element>

Вы можете разместить у нас заказ для любого Вашего проекта, будь то серийное производство или разработка единичного прибора.

В нашем ассортименте представлены ведущие мировые производители активных и пассивных электронных компонентов.

Нашей специализацией является поставка электронной компонентной базы двойного назначения, продукции таких производителей как XILINX, Intel (ex.ALTERA), Vicor, Microchip, Texas Instruments, Analog Devices, Mini-Circuits, Amphenol, Glenair.

Сотрудничество с глобальными дистрибьюторами электронных компонентов, предоставляет возможность заказывать и получать с международных складов практически любой перечень компонентов в оптимальные для Вас сроки.

На всех этапах разработки и производства наши партнеры могут получить квалифицированную поддержку опытных инженеров.

Система менеджмента качества компании отвечает требованиям в соответствии с ГОСТ Р ИСО 9001, ГОСТ РВ 0015-002 и ЭС РД 009

### Офис по работе с юридическими лицами:

105318, г.Москва, ул.Щербаковская д.3, офис 1107, 1118, ДЦ «Щербаковский»

Телефон: +7 495 668-12-70 (многоканальный)

Факс: +7 495 668-12-70 (доб.304)

E-mail: [info@moschip.ru](mailto:info@moschip.ru)

Skype отдела продаж:

moschip.ru

moschip.ru\_4

moschip.ru\_6

moschip.ru\_9