DRAWING MADE IN THIRD ANGLE PROJECTION

THIS DRAWING IS UNPUBLISHED. RELEASED FOR PUBLICATION ,19 .

© COPYRIGHT 19 BY AMP INCORPORATED. ALL INTERNATIONAL RIGHTS RESERVED.

LOC	DIST
AG	1

P	F	ZONE	LTR	DESCRIPTION	DATE	APPD
			V	REACT-9; PER 0G50-0052-98	5-6-98	LM

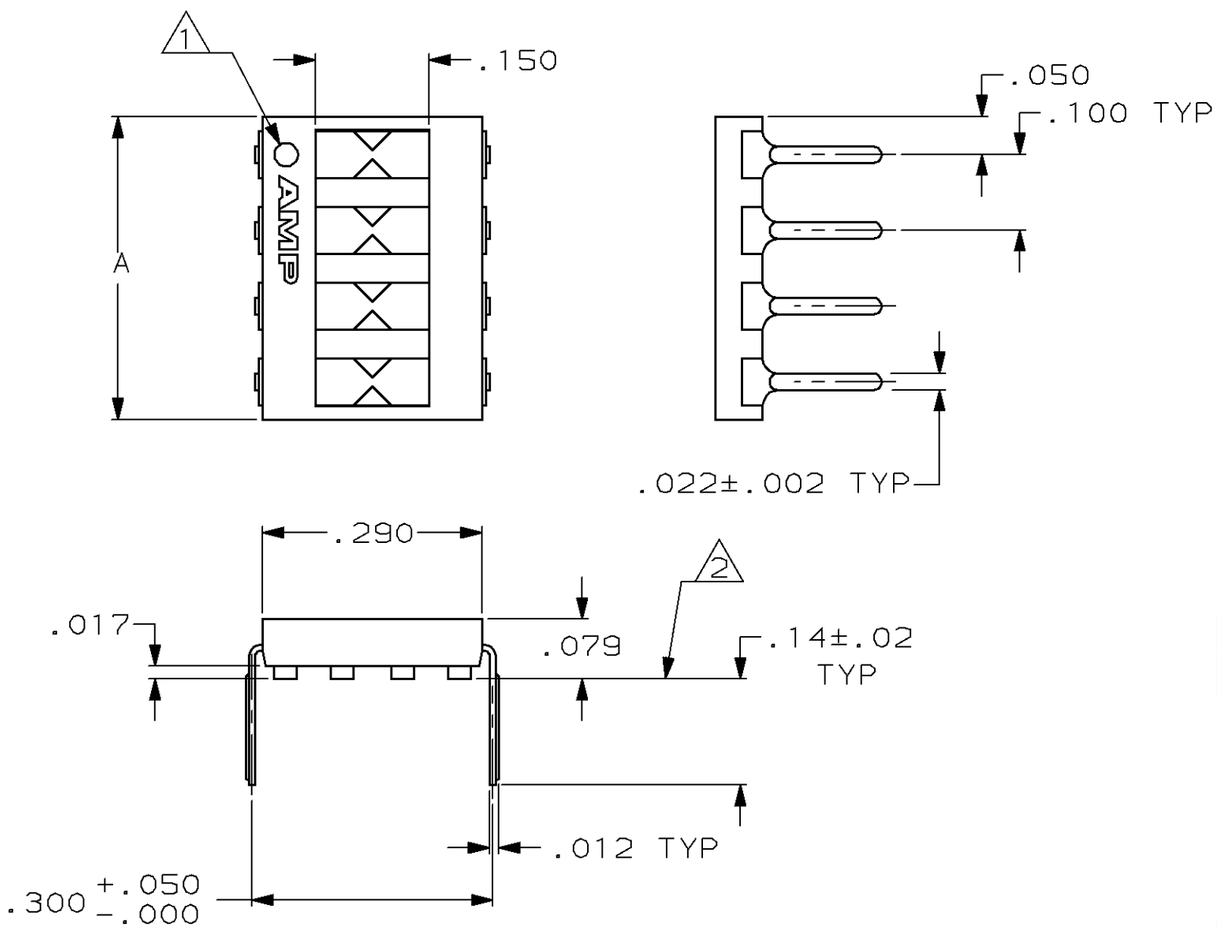

1 PIN NUMBER ONE IDENTIFICATION.

2 MOUNTING SURFACE WHEN INSERTED IN .040 DIA MOUNTING HOLES.

	PLATING	A	NO. OF POSN	PART NO
OBSOLETE	.000015 MIN GOLD ON CONTACT LEADS, OVER NICKEL.	~~.400~~	~~4~~	~~1-435704-6~~
OBSOLETE		~~.800~~	~~8~~	~~1-435704-4~~
	.000100 MIN. TIN OVER NICKEL	1.200	12	1-435704-2
		1.000	10	1-435704-0
		.900	9	435704-9
		.800	8	435704-8
		.700	7	435704-7
		.600	6	435704-6
OBSOLETE		~~.500~~	~~5~~	~~435704-5~~
		.400	4	435704-4
OBSOLETE		~~.300~~	~~3~~	~~435704-3~~
OBSOLETE		~~.200~~	~~2~~	~~435704-2~~

DO NOT SCALE PRINT.
UNLESS SPECIFIED
DIMENSIONS
TOLERANCES ON:
2 PLC DEC ± -
3 PLC DEC ± .005
ANGLES ± -

MATERIAL
HOUSING: BLACK POLYESTER
CONTACT: COPPER ALLOY

FINISH
SEE TABLE

DR 12 OCT 1989 M.CYRUS
CHK - -
APPD - -
APPD - -
PRODUCT SPEC -
APPLICATION SPEC -
WEIGHT -

AMP INCORPORATED
Harrisburg, Pa. 17105

NAME
SHUNT, DIP, PROGRAMMABLE
7600 SERIES

SIZE	CAGE CODE	DRAWING NO
B	00779	435704
SCALE 5:1		SHEET 1 OF 1

CUSTOMER DRAWING

AMP 1470-15 REV 6-89

06-MAY-98 13:39:39 amp45354 /home/amp45354/edmmod

Общество с ограниченной ответственностью «МосЧип» ИНН 7719860671 / КПП 771901001
Адрес: 105318, г.Москва, ул.Щербаковская д.3, офис 1107

Данный компонент на территории Российской Федерации

Вы можете приобрести в компании MosChip.

Для оперативного оформления запроса Вам необходимо перейти по данной ссылке:

http://moschip.ru/get-element

Вы можете разместить у нас заказ для любого Вашего проекта, будь то серийное производство или разработка единичного прибора.

В нашем ассортименте представлены ведущие мировые производители активных и пассивных электронных компонентов.

Нашей специализацией является поставка электронной компонентной базы двойного назначения, продукции таких производителей как XILINX, Intel (ex.ALTERA), Vicor, Microchip, Texas Instruments, Analog Devices, Mini-Circuits, Amphenol, Glenair.

Сотрудничество с глобальными дистрибьюторами электронных компонентов, предоставляет возможность заказывать и получать с международных складов практически любой перечень компонентов в оптимальные для Вас сроки.

На всех этапах разработки и производства наши партнеры могут получить квалифицированную поддержку опытных инженеров.

Система менеджмента качества компании отвечает требованиям в соответствии с ГОСТ Р ИСО 9001, ГОСТ РВ 0015-002 и ЭС РД 009

Офис по работе с юридическими лицами:

105318, г.Москва, ул.Щербаковская д.3, офис 1107, 1118, ДЦ «Щербаковский»

Телефон: +7 495 668-12-70 (многоканальный)

Факс: +7 495 668-12-70 (доб.304)

E-mail: info@moschip.ru

Skype отдела продаж:
moschip.ru
moschip.ru_4
moschip.ru_6
moschip.ru_9