

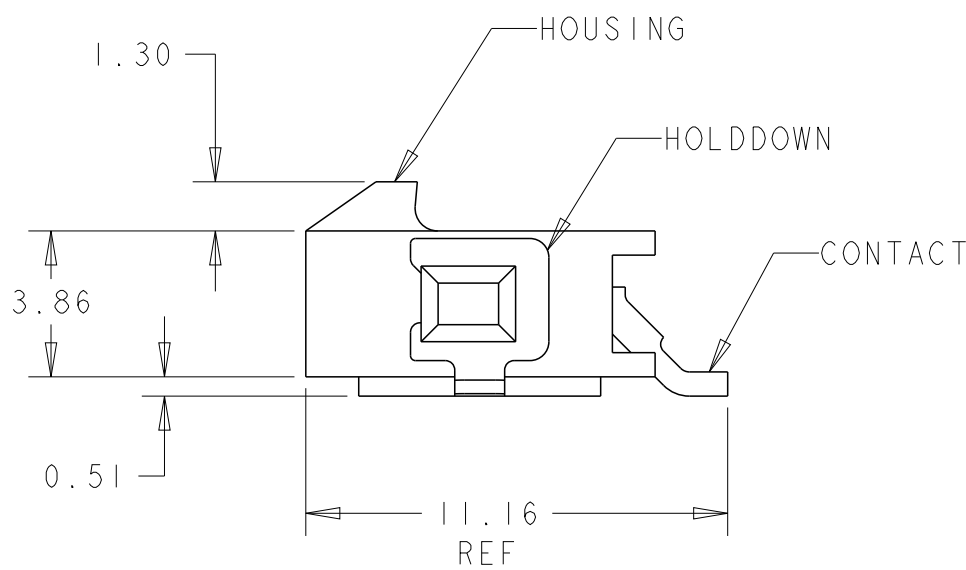


REVISIONS					
P	LTR	DESCRIPTION	DATE	DWN	APVD
	B2	REVISED PER ECR-16-011494	20JUN2017	NK	CX

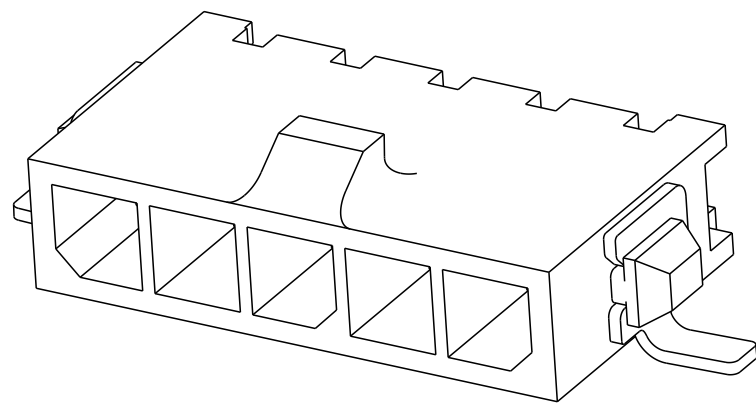

- ① MATERIAL: CONTACTS - BRASS
HOUSING - UL 94V-O RATED HIGH TEMP NYLON, COLOR BLACK.
HOLDDOWNS: - PHOSPHOR BRONZE.
- ② PLATING: CONTACTS - 0.38 μ m MINIMUM GOLD ON MATING END,
2.54 μ m MINIMUM TIN LEAD ON SOLDER TAILS, BOTH OVER
1.27 μ m MINIMUM NICKEL.
HOLDDOWNS: 2.54 μ m MINIMUM TIN-LEAD OVER 1.27 μ m MINIMUM
NICKEL.
- ④ RECOMMENDED PC BOARD THICKNESS OF 1.57.
- ⑤ PLATING: CONTACTS - 0.38 μ m MINIMUM GOLD ON MATING END,
2.54 μ m MINIMUM MATTE TIN ON SOLDER TAILS, BOTH OVER
1.27 μ m MINIMUM NICKEL.
HOLDDOWNS: 2.54 μ m MINIMUM MATTE TIN OVER 1.27 μ m MINIMUM
NICKEL.

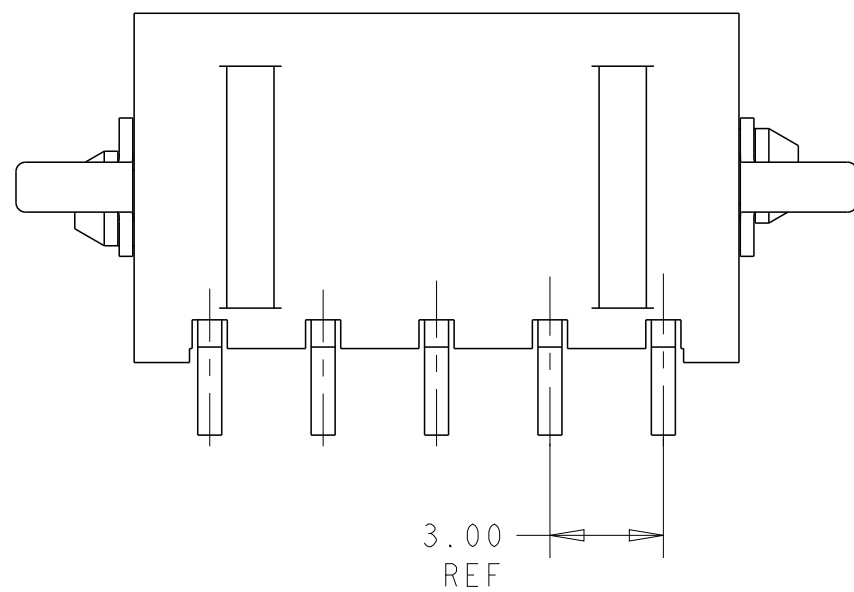

	33.00	40.41	40.00	12	3-1445091-2
	30.00	37.41	37.00	11	3-1445091-1
	27.00	34.41	34.00	10	3-1445091-0
	24.00	31.41	31.00	9	2-1445091-9
	21.00	28.41	28.00	8	2-1445091-8
	18.00	25.41	25.00	7	2-1445091-7
	15.00	22.41	22.00	6	2-1445091-6
	12.00	19.41	19.00	5	2-1445091-5
	9.00	16.41	16.00	4	2-1445091-4
	6.00	13.41	13.00	3	2-1445091-3
	3.00	10.41	10.00	2	2-1445091-2

SUPERSEDED BY 3-1445091-2		33.00	40.41	40.00	12	~~1-1445091-2~~
SUPERSEDED BY 3-1445091-1		30.00	37.41	37.00	11	~~1-1445091-1~~
SUPERSEDED BY 3-1445091-0		27.00	34.41	34.00	10	~~1-1445091-0~~
SUPERSEDED BY 2-1445091-9		24.00	31.41	31.00	9	~~1-1445091-9~~
SUPERSEDED BY 2-1445091-8		21.00	28.41	28.00	8	~~1-1445091-8~~
SUPERSEDED BY 2-1445091-7		18.00	25.41	25.00	7	~~1-1445091-7~~
SUPERSEDED BY 2-1445091-6		15.00	22.41	22.00	6	~~1-1445091-6~~
SUPERSEDED BY 2-1445091-5		12.00	19.41	19.00	5	~~1-1445091-5~~
SUPERSEDED BY 2-1445091-4		9.00	16.41	16.00	4	~~1-1445091-4~~
SUPERSEDED BY 2-1445091-3		6.00	13.41	13.00	3	~~1-1445091-3~~
SUPERSEDED BY 2-1445091-2		3.00	10.41	10.00	2	~~1-1445091-2~~

	FINISH	DIM Z	DIM V	DIM W	NO. OF POSN	PART NUMBER
--	--------	-------	-------	-------	----------------	-------------



THIS DRAWING IS A CONTROLLED DOCUMENT.		DWN 090CT2000 CHK J. ROOT 17-APR-2001 K. WHITAKER APVD 17-APR-2001 C. JONES		 TE Connectivity	
DIMENSIONS: mm 		TOLERANCES UNLESS OTHERWISE SPECIFIED: 0 PLC ±. 1 PLC ±. 2 PLC ±0.13 3 PLC ±. 4 PLC ±. ANGLES ±. FINISH		NAME RIGHT ANGLE SURF MOUNT HEADER ASSY, 0.38 MIC GOLD CONTACTS, W/SURF MNT. HOLDDONWS, SGL ROW, MICRO MATE-N-LOK™	
MATERIAL  SEE TABLE		PRODUCT SPEC - APPLICATION SPEC - WEIGHT -		SIZE A2 CAGE CODE 00779 DRAWING NO C-1445091 RESTRICTED TO -	
CUSTOMER DRAWING				SCALE	5:1
				SHEET	1 OF 1
				REV	B2

Данный компонент на территории Российской Федерации

Вы можете приобрести в компании MosChip.

Для оперативного оформления запроса Вам необходимо перейти по данной ссылке:

<http://moschip.ru/get-element>

Вы можете разместить у нас заказ для любого Вашего проекта, будь то серийное производство или разработка единичного прибора.

В нашем ассортименте представлены ведущие мировые производители активных и пассивных электронных компонентов.

Нашей специализацией является поставка электронной компонентной базы двойного назначения, продукции таких производителей как XILINX, Intel (ex.ALTERA), Vicor, Microchip, Texas Instruments, Analog Devices, Mini-Circuits, Amphenol, Glenair.

Сотрудничество с глобальными дистрибьюторами электронных компонентов, предоставляет возможность заказывать и получать с международных складов практически любой перечень компонентов в оптимальные для Вас сроки.

На всех этапах разработки и производства наши партнеры могут получить квалифицированную поддержку опытных инженеров.

Система менеджмента качества компании отвечает требованиям в соответствии с ГОСТ Р ИСО 9001, ГОСТ РВ 0015-002 и ЭС РД 009

Офис по работе с юридическими лицами:

105318, г.Москва, ул.Щербаковская д.3, офис 1107, 1118, ДЦ «Щербаковский»

Телефон: +7 495 668-12-70 (многоканальный)

Факс: +7 495 668-12-70 (доб.304)

E-mail: info@moschip.ru

Skype отдела продаж:

moschip.ru

moschip.ru_4

moschip.ru_6

moschip.ru_9