
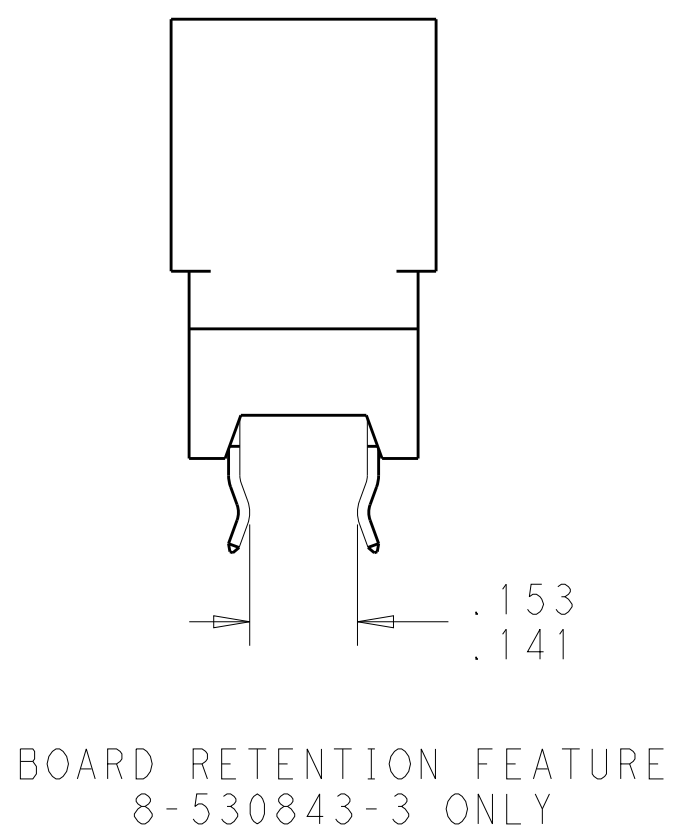
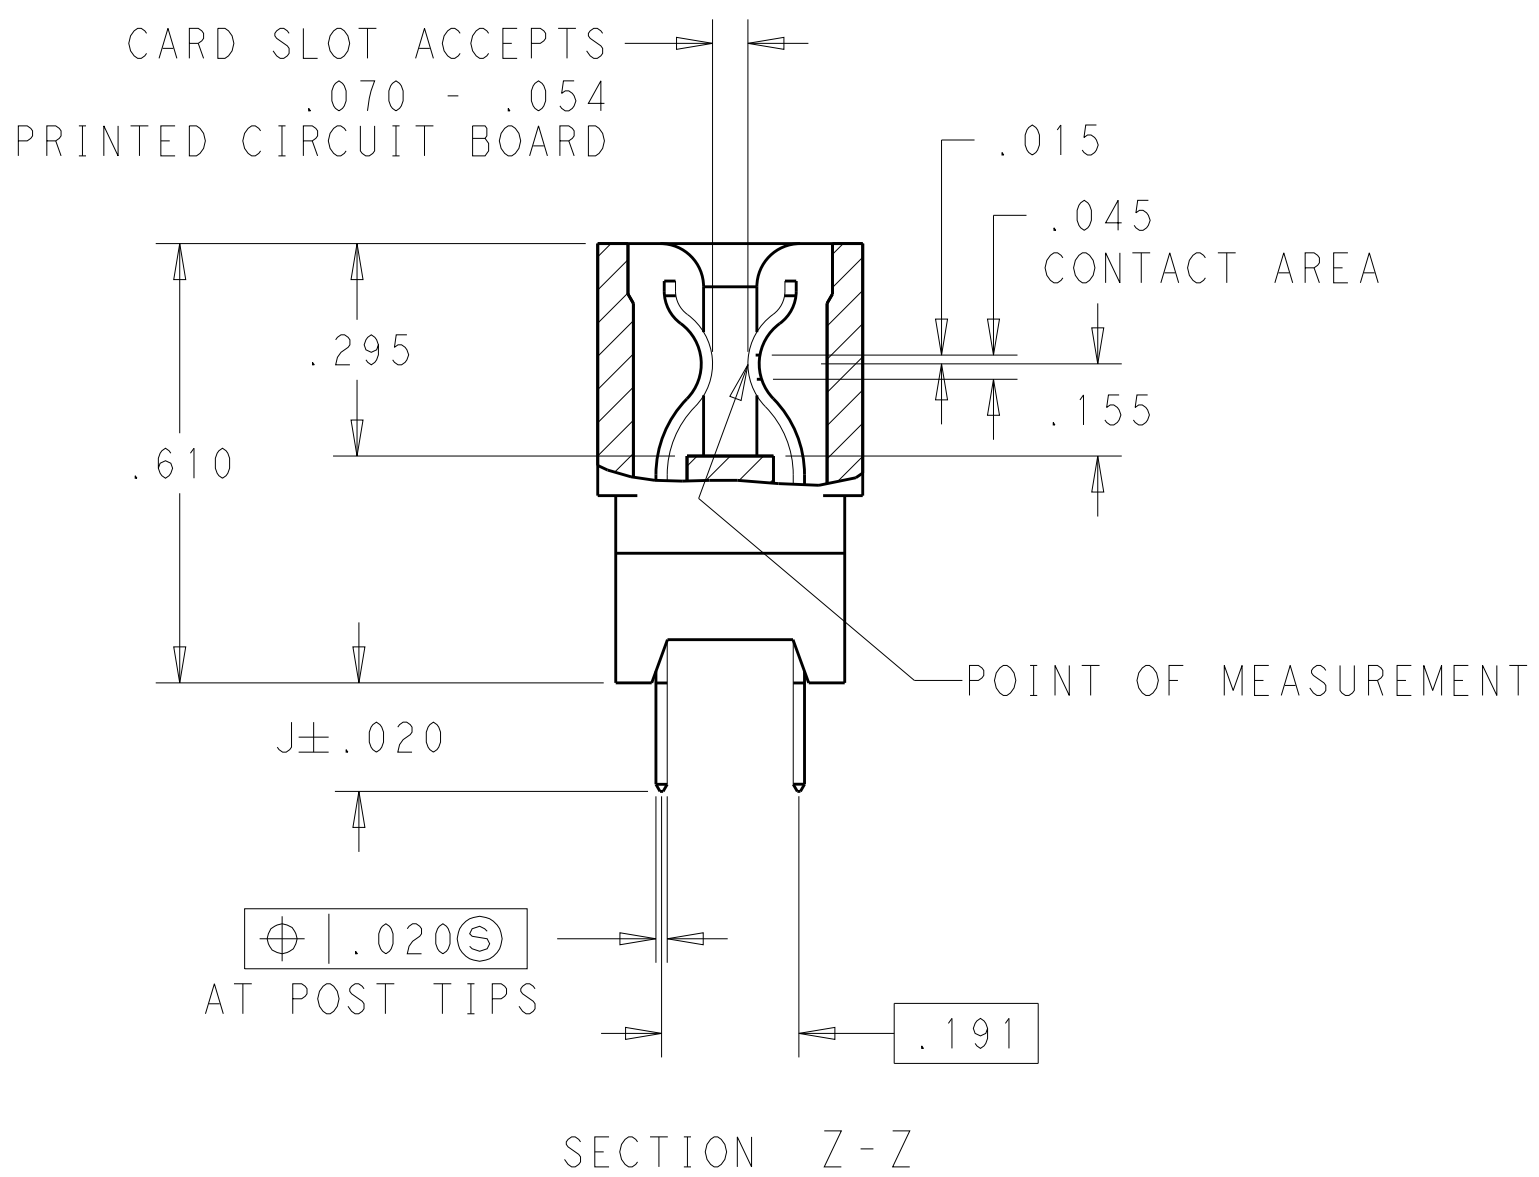
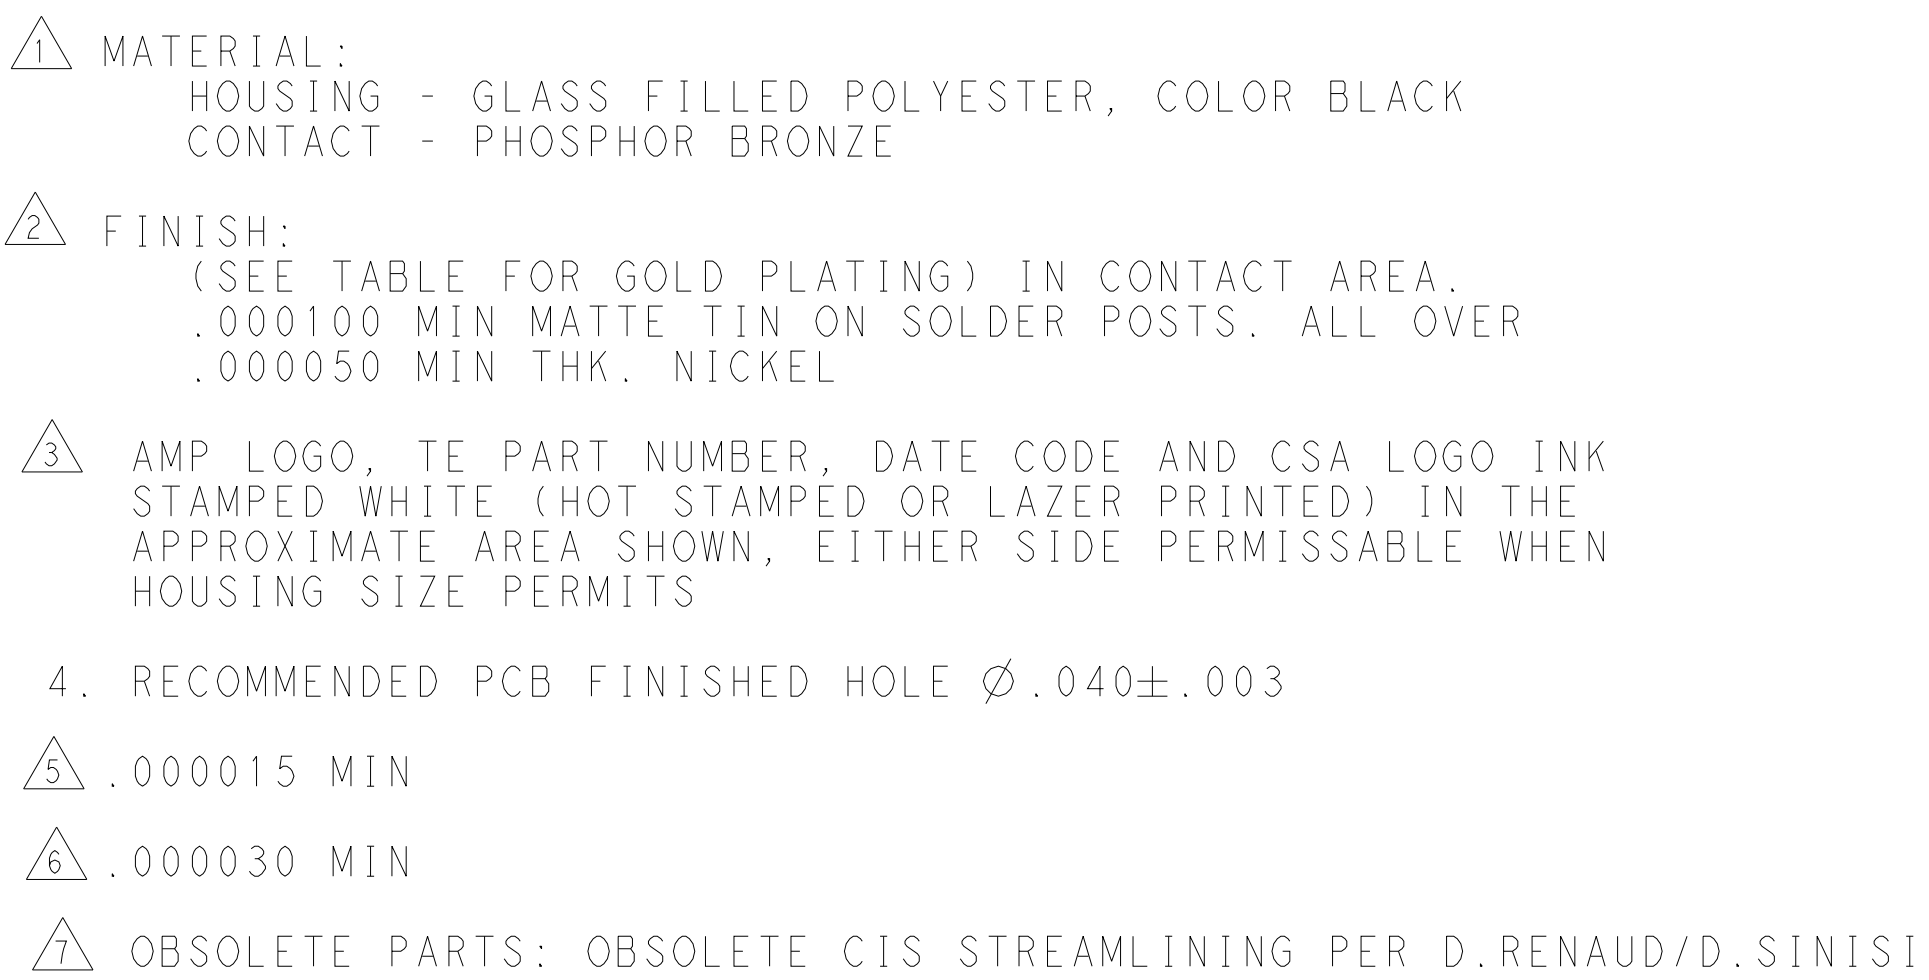


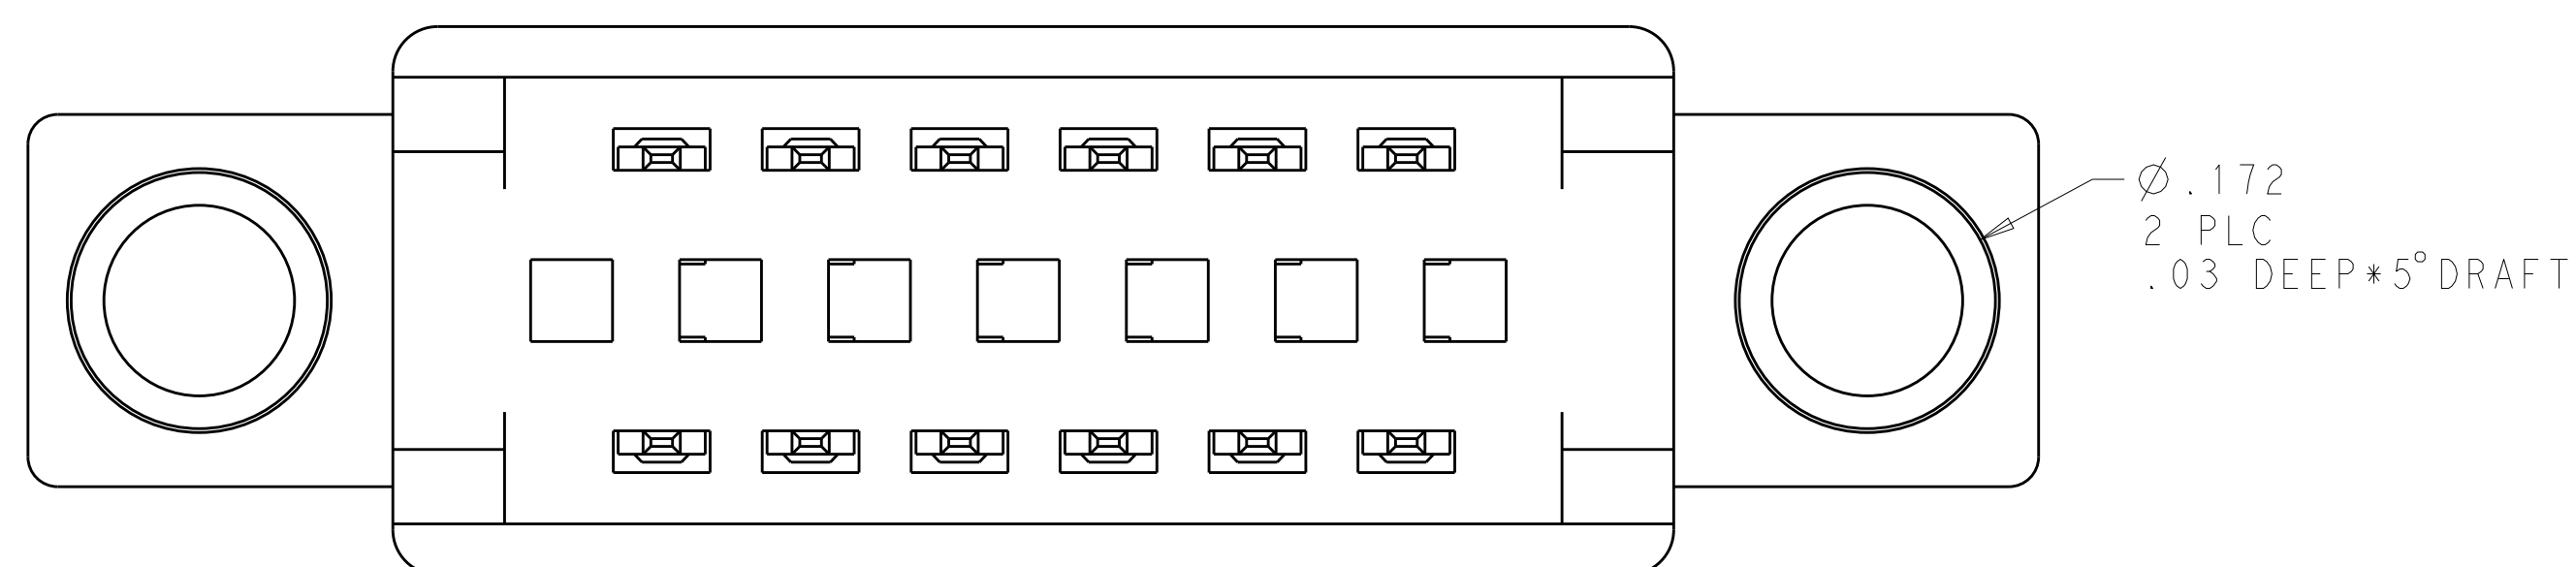

4805 (3/11)

LOC	DIST	REVISIONS					
		P	LTR	DESCRIPTION	DATE	DWN	APVD
GP	00	-	-	SEE SHEET 1	-	-	-

OBSOLETE	8-5530843-2
OBSOLETE	8-5530843-1
OBSOLETE	4-5530843-1
OBSOLETE	1-5530843-9
OBSOLETE	1-5530843-2
	PART NUMBER

E6			0.686	-	.500	.700	-	-	5	6	8-5530843-6
		△6	1.286	.187	1.100	1.300	1.350	1.460	11	12	8-5530843-5
	19,20,21,22,23,24,27,28,31,32,35,36,39 40,43,44,45,46,47,48,51,52,55,56,59,60	△6	3.186	.125	3.000	3.200	3.250	3.360	30	31	8-5530843-4
	3,4,5,6,19,20,21,22	△6	1.286	.125	1.100	1.300	1.350	1.460	11	12	8-5530843-3
	-	△6	.386	.125	.200	.400	.450	.560	2	3	7-5530843-7
	-	△6	.686	.187	.500	.700	.750	.860	5	6	7-5530843-6
	-	△6	.686	.125	.500	.700	.750	.860	5	6	7-5530843-5
	-	△5	3.186	.125	3.000	3.200	3.250	3.360	30	31	7-5530843-0
	-	△6	3.186	.125	3.000	3.200	3.250	3.360	30	31	6-5530843-5
	△7 OBSOLETE	△6	~~6.086~~	~~.125~~	~~5.900~~	~~6.100~~	~~6.150~~	~~6.260~~	~~59~~	~~60~~	~~5-5530843-5~~
	-	△6	2.086	.125	1.900	2.100	2.150	2.260	19	20	5-5530843-4
	-	△6	1.786	.125	1.600	1.800	1.850	1.960	16	17	5-5530843-3
	-	△6	1.086	.125	.900	1.100	1.150	1.260	9	10	5-5530843-0
	-	△5	1.886	.125	1.700	1.900	1.950	2.060	17	18	2-5530843-7
	-	△6	3.586	.125	3.400	3.600	3.650	3.760	34	35	2-5530843-3
	-	△6	5.086	.187	4.900	5.100	5.150	5.260	49	50	2-5530843-2
	-	△6	4.086	.187	3.900	4.100	4.150	4.260	39	40	2-5530843-0
	-	△6	3.086	.187	2.900	3.100	3.150	3.260	29	30	1-5530843-8
	-	△6	2.586	.187	2.400	2.600	2.650	2.760	24	25	1-5530843-6
	-	△6	4.386	.125	4.200	4.400	4.450	4.560	42	43	1-5530843-0
	-	△6	3.686	.125	3.500	3.700	3.750	3.860	35	36	5530843-8
	-	△6	3.086	.125	2.900	3.100	3.150	3.260	29	30	5530843-7
	-	△6	2.886	.125	2.700	2.900	2.950	3.060	27	28	5530843-6
	-	△6	2.586	.125	2.400	2.600	2.650	2.760	24	25	5530843-5
	-	△6	2.286	.125	2.100	2.300	2.350	2.460	21	22	5530843-4
	-	△6	1.886	.125	1.700	1.900	1.950	2.060	17	18	5530843-3
	-	△6	1.586	.125	1.400	1.600	1.650	1.760	14	15	5530843-2
	-	△6	1.286	.125	1.100	1.300	1.350	1.460	11	12	5530843-1
	OMITTED PIN										
			BOARD RETENTION FEATURE LOCATION (SEE DETAIL Y)								
			FINISH	Z	J	D	C	B	A	X	NO. OF DUAL POSITIONS
											PART NUMBER

THIS DRAWING IS A CONTROLLED DOCUMENT.

DWN
AWF/GRZYBOWSKI

CHK
E.HOWARD

APVD
M.PERCHEK

DATE
30OCT2009

DIMENSIONS:
INCHES

0 PLC
1 PLC
2 PLC
3 PLC
4 PLC
ANGLES
FINISH

±
±
±
±
±
±
#2

TOLERANCES UNLESS
OTHERWISE SPECIFIED:

±
±.005
±
±
±

MATERIAL

-

PRODUCT SPEC

108-9039

APPLICATION SPEC

114-13018

WEIGHT

-

CUSTOMER DRAWING

SIZE

A1

CAGE CODE

00779

DRAWING NO

5530843

RESTRICTED TO

-

SCALE

4:1

SHEET

3

OF

4



REV

E7

TE Connectivity

CONNECTOR ASSEMBLY
STANDARD EDGE 11,
.100 CENTERLINE

LOC	DIST	REVISIONS					
GP	00	P	LTR	DESCRIPTION	DATE	DWN	APVD
		-	-	SEE SHEET 1	-	-	-

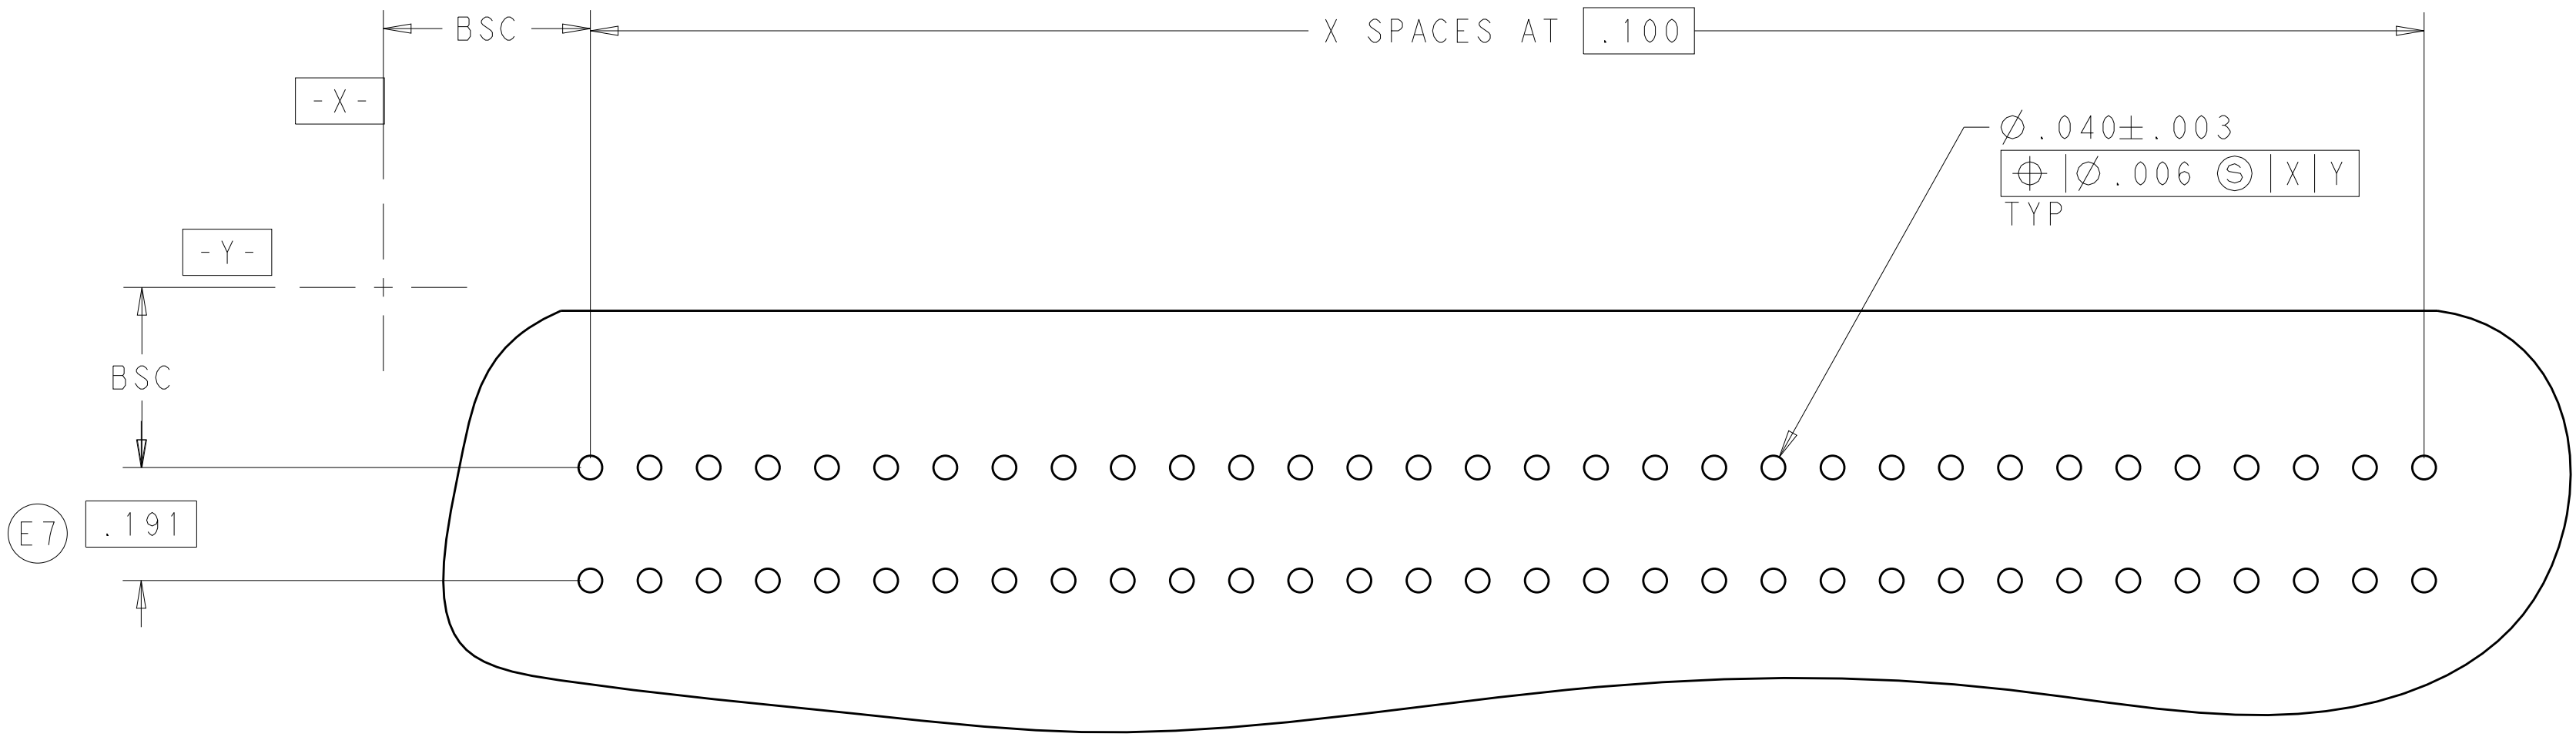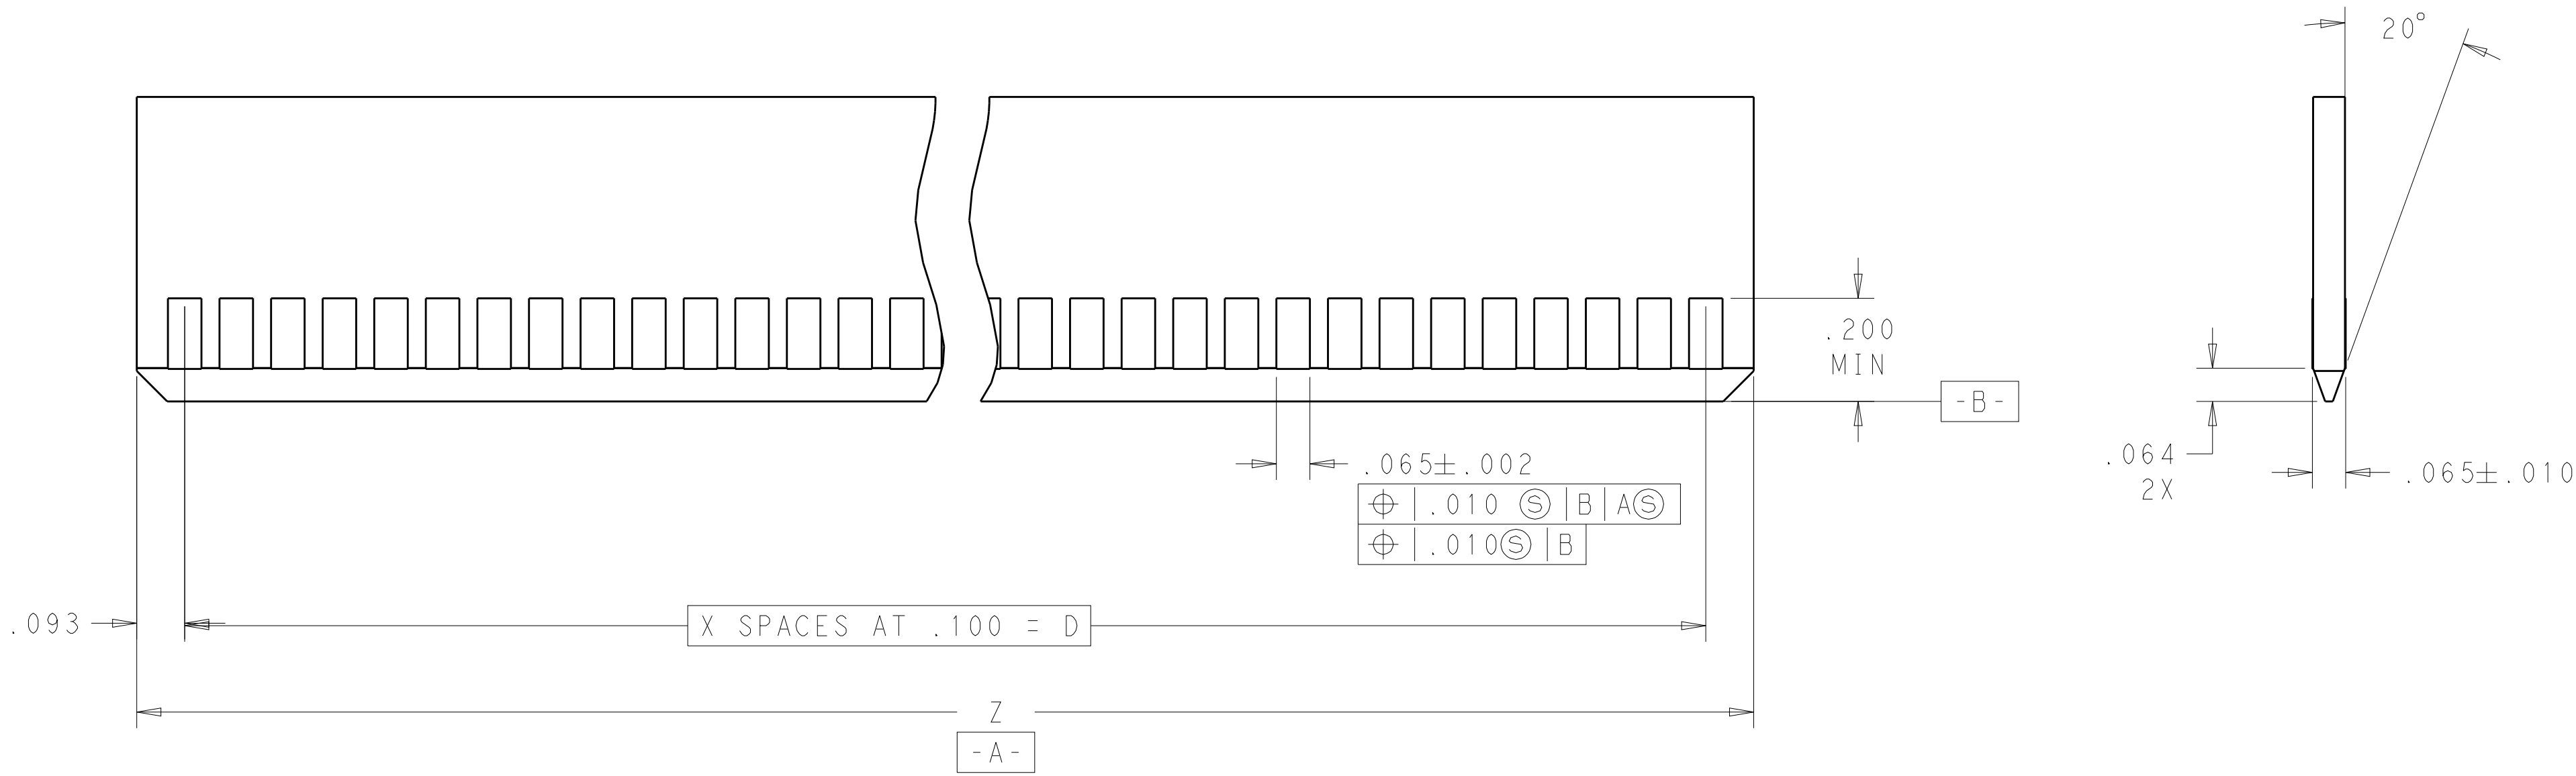

THIS DRAWING IS A CONTROLLED DOCUMENT.		DWN AWF/GRZYBOWSKI	30OCT2009	 TE Connectivity	
DIMENSIONS: INCHES		CHK E.HOWARD	-		
TOLERANCES UNLESS OTHERWISE SPECIFIED:		APVD M.PERCHEK	30OCT2009	NAME CONNECTOR ASSEMBLY STANDARD EDGE II, .100 CENTERLINE	
0 PLC ±.005		PRODUCT SPEC		SIZE A1	
2 PLC ±.005		APPLICATION SPEC		CAGE CODE 5530843	
3 PLC ±.005		114-13018		RESTRICTED TO	
4 PLC ±.005		FINISH		SCALE 4:1	
MATERIAL		WEIGHT		SHEET 4	
CUSTOMER DRAWING		REV E7		OF 4	

Данный компонент на территории Российской Федерации

Вы можете приобрести в компании MosChip.

Для оперативного оформления запроса Вам необходимо перейти по данной ссылке:

<http://moschip.ru/get-element>

Вы можете разместить у нас заказ для любого Вашего проекта, будь то серийное производство или разработка единичного прибора.

В нашем ассортименте представлены ведущие мировые производители активных и пассивных электронных компонентов.

Нашей специализацией является поставка электронной компонентной базы двойного назначения, продукции таких производителей как XILINX, Intel (ex.ALTERA), Vicor, Microchip, Texas Instruments, Analog Devices, Mini-Circuits, Amphenol, Glenair.

Сотрудничество с глобальными дистрибьюторами электронных компонентов, предоставляет возможность заказывать и получать с международных складов практически любой перечень компонентов в оптимальные для Вас сроки.

На всех этапах разработки и производства наши партнеры могут получить квалифицированную поддержку опытных инженеров.

Система менеджмента качества компании отвечает требованиям в соответствии с ГОСТ Р ИСО 9001, ГОСТ РВ 0015-002 и ЭС РД 009

Офис по работе с юридическими лицами:

105318, г.Москва, ул.Щербаковская д.3, офис 1107, 1118, ДЦ «Щербаковский»

Телефон: +7 495 668-12-70 (многоканальный)

Факс: +7 495 668-12-70 (доб.304)

E-mail: info@moschip.ru

Skype отдела продаж:

moschip.ru

moschip.ru_4

moschip.ru_6

moschip.ru_9